

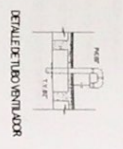


0906H/2012

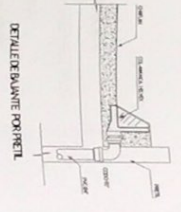

Gobierno del Estado de Sinaloa  
Secretaría de Obras Públicas  
*[Signature]*

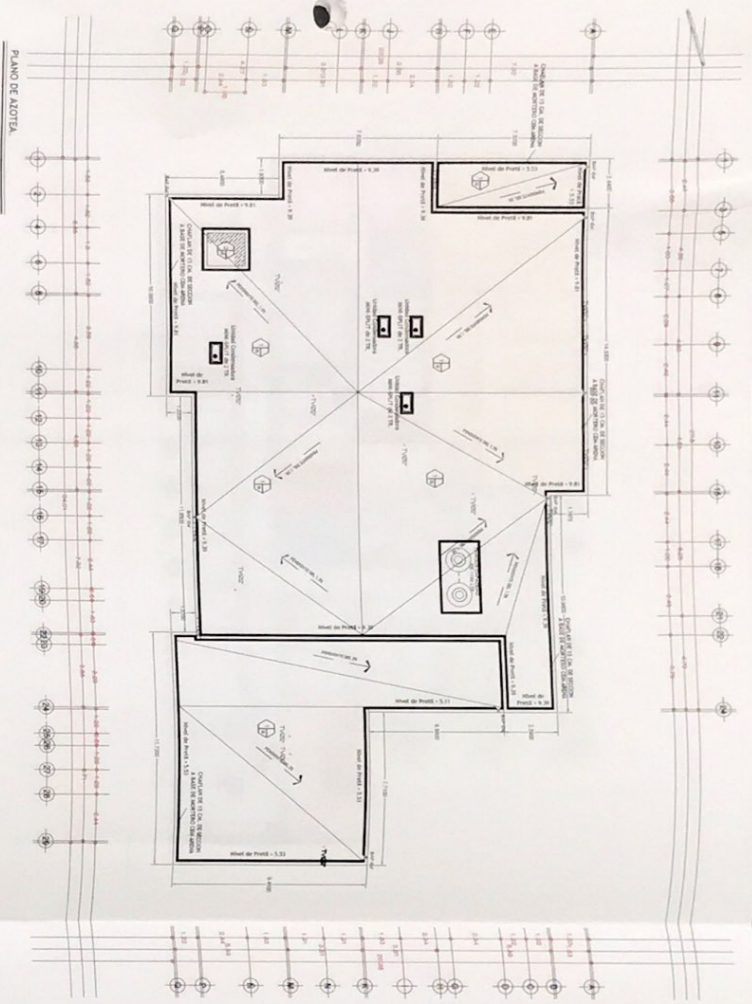

Simbología

LEGENDA	
	MDF
	FORNET
	BUNTE
	TUBO RENTADOR

**INTERVENCIÓN**  
DISEÑO DE AMPLIACIÓN Y RECONSTRUCCIÓN DE LOSA 4.3 MM DE ESPESOR.  
27/11/12

COPY

CENTRO DE SERVICIO PARA LA MUJER  
Lugar: Culiacán  
Municipio de Culiacán

**PLANTA DE AZOTEA  
INTERVENCIÓN**

DISEÑO: ANO GUANA MORALES-HERNANDEZ  
Escala: 1:500  
Fecha: 20/01/2012  
Proyecto: ANO CI

PLANO DE PLUFORD EN PLANTA BAJA



INTERVENCIÓN	
	REPOSICIÓN DE PLAFÓN 21 PZAL. DE 6.1 X 6.1 CM.
	PINTURA EN CALADO
	REPARACIÓN DE PLUFORD
	REPARACIÓN DE ESPORTE DE PLUFORD
	REPOSICIÓN DE LAMPARAS 13 PZAL.
	SABIMIENTO DE EXTRACCION 1 PZAL.
	SABIMIENTO DE ABOYANTE EN ESTACIONAMIENTO 1 PZAL.

Gobierno del Estado de Sinaloa  
Secretaría de Obras Públicas

*Rosy Beltrán*  
Rosa Beltrán  
Secretaria de Obras Públicas

Localización

Simbología

Se indica el tipo de intervención que se va a realizar en cada una de las zonas de intervención. El color indica el tipo de intervención que se va a realizar en cada una de las zonas de intervención. El color indica el tipo de intervención que se va a realizar en cada una de las zonas de intervención.

Obra: CENTRO DE JUSTICIA PARA MUJERES

Localidad: Mazatlán

Comunidad: Municipio de Culiacán

Planta: PLANTA BAJA DE PLAFONES

Intervención: INTERVENCIÓN

Cliente: ANO DANA MERCADO HEREDIA

Título: 1180

Fecha: 21/07/2022

Proyecto: ASB-01

PLANO DE PLAFOND EN PLANTA ALTA



INTERVENCIÓN	
	RENOVACION DE PLAFOND 119 PZAL DE 61 X 61 OPR.
	RENOVACION DE PLAFOND 8.53 M2.
	RENOVACION DE PLAFOND 8.53 M2.
	RETRON Y REDUCCION DE ALTURA 83.33 M2.

**Gobierno del Estado de Sinaloa**  
Secretaría de Obras Públicas

*[Signature]*  
Presidente del Comité de Evaluación y Proyección

**Localización**

**Simbología**

Material de labrado para Plafond 127 M2, 1000  
Plafond de 127 M2, 1000 con 1000 M2 de Plafond  
Plafond de 127 M2, 1000 con 1000 M2 de Plafond  
Plafond de 127 M2, 1000 con 1000 M2 de Plafond

**COPY**

CENTRO DE JUSTICIA FAMILIAR MUJERES

Ubicación: Cochise

Municipio de Cochise

**PLANTA ALTA DE PLAFONES**

**INTERVENCIÓN**

Diseño: ABO. DIANA MORALES VARELA

Escala: 1:100

Fecha: 21/07/2022

Firma: ABO. DI