



Arg. José Manuel Acosta Bernal
Director de Estudios y Proyectos

Arg. Ruby Valadez Lizárraga
Jefe de Departamento de
Proyectos de Edificación

Localización



Estado de Sinaloa




ESARQUITECTURA SA DE CV. RFC: EA120710381
BAHIA DE ALTATA ENTRE MONTOYA Y ANATOMIA
FRAC. SANTA FE C.P. 81048,
GUASAVE, SINALOA
contacto@radicestudio.mx

Simbología

- MURO DE CARGA
- MURO BAJO
- MURO DE TABLAROCA
- MURO DE DUROCK
- MURO OPTICRETO
- MURO EXISTENTE
- MURO MAPOSTERIA
- MURO CELOSIA
- INDICA ESCALERA SUBE/BAJA
- INDICA NIVEL EN PLANTA
- INDICA NIVEL EN ALZADO
- NSB+ NIVEL SUPERIOR DE BASE
- NPT+ NIVEL DE PISO TERMINADO
- NB+ NIVEL DE BANQUETA
- NC+ NIVEL DE CALLE
- NJ+ NIVEL DE JARDIN
- NP+ NIVEL DE PRETIL
- NCB+ NIVEL DE CUBIERTA
- NSL+ NIVEL SUPERIOR DE LOSA
- NIL+ NIVEL INFERIOR DE LOSA
- NA+ NIVEL DE AZOTEA
- NG+ NIVEL DE GUARNICION
- NSE+ NIVEL SUPERIOR DE ESTRUCTURAS
- NE+ NIVEL INFERIOR DE ESTRUCTURAS
- NPF+ NIVEL DE PLAFON
- NSP+ NIVEL SUPERIOR DE PLATAFORMA

LOCALIZACIÓN:

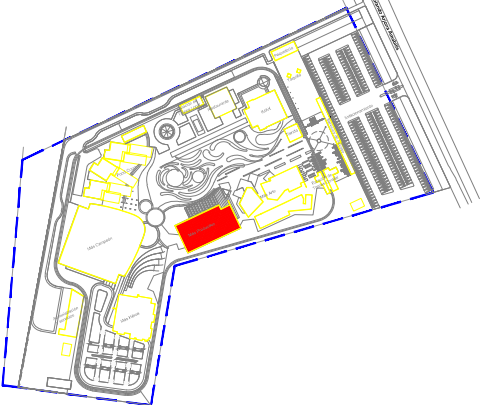


DIRECCIÓN:
Parque Temático Blvd. Rolando Arjona Amabilis S/N y Carretera a
Culiacancito, col. Juntos de Humaya, Culiacán Rosales, Sinaloa

Obra:
OFICINAS GENERALES DEL COLEGIO DE BACHILLERES
DEL ESTADO DE SINALOA.

Localidad: Culiacán Rosales, Municipio de Culiacán
Contenido: PLANO JARDINERIA INTERIOR Y EXTERIOR
PLANTA BAJA

Dibujo:
ARQ. REFUGIO REYES TORRES

Escala:
1:110
Fecha: 01/09/2023 Cve.Plano:
ALB_07

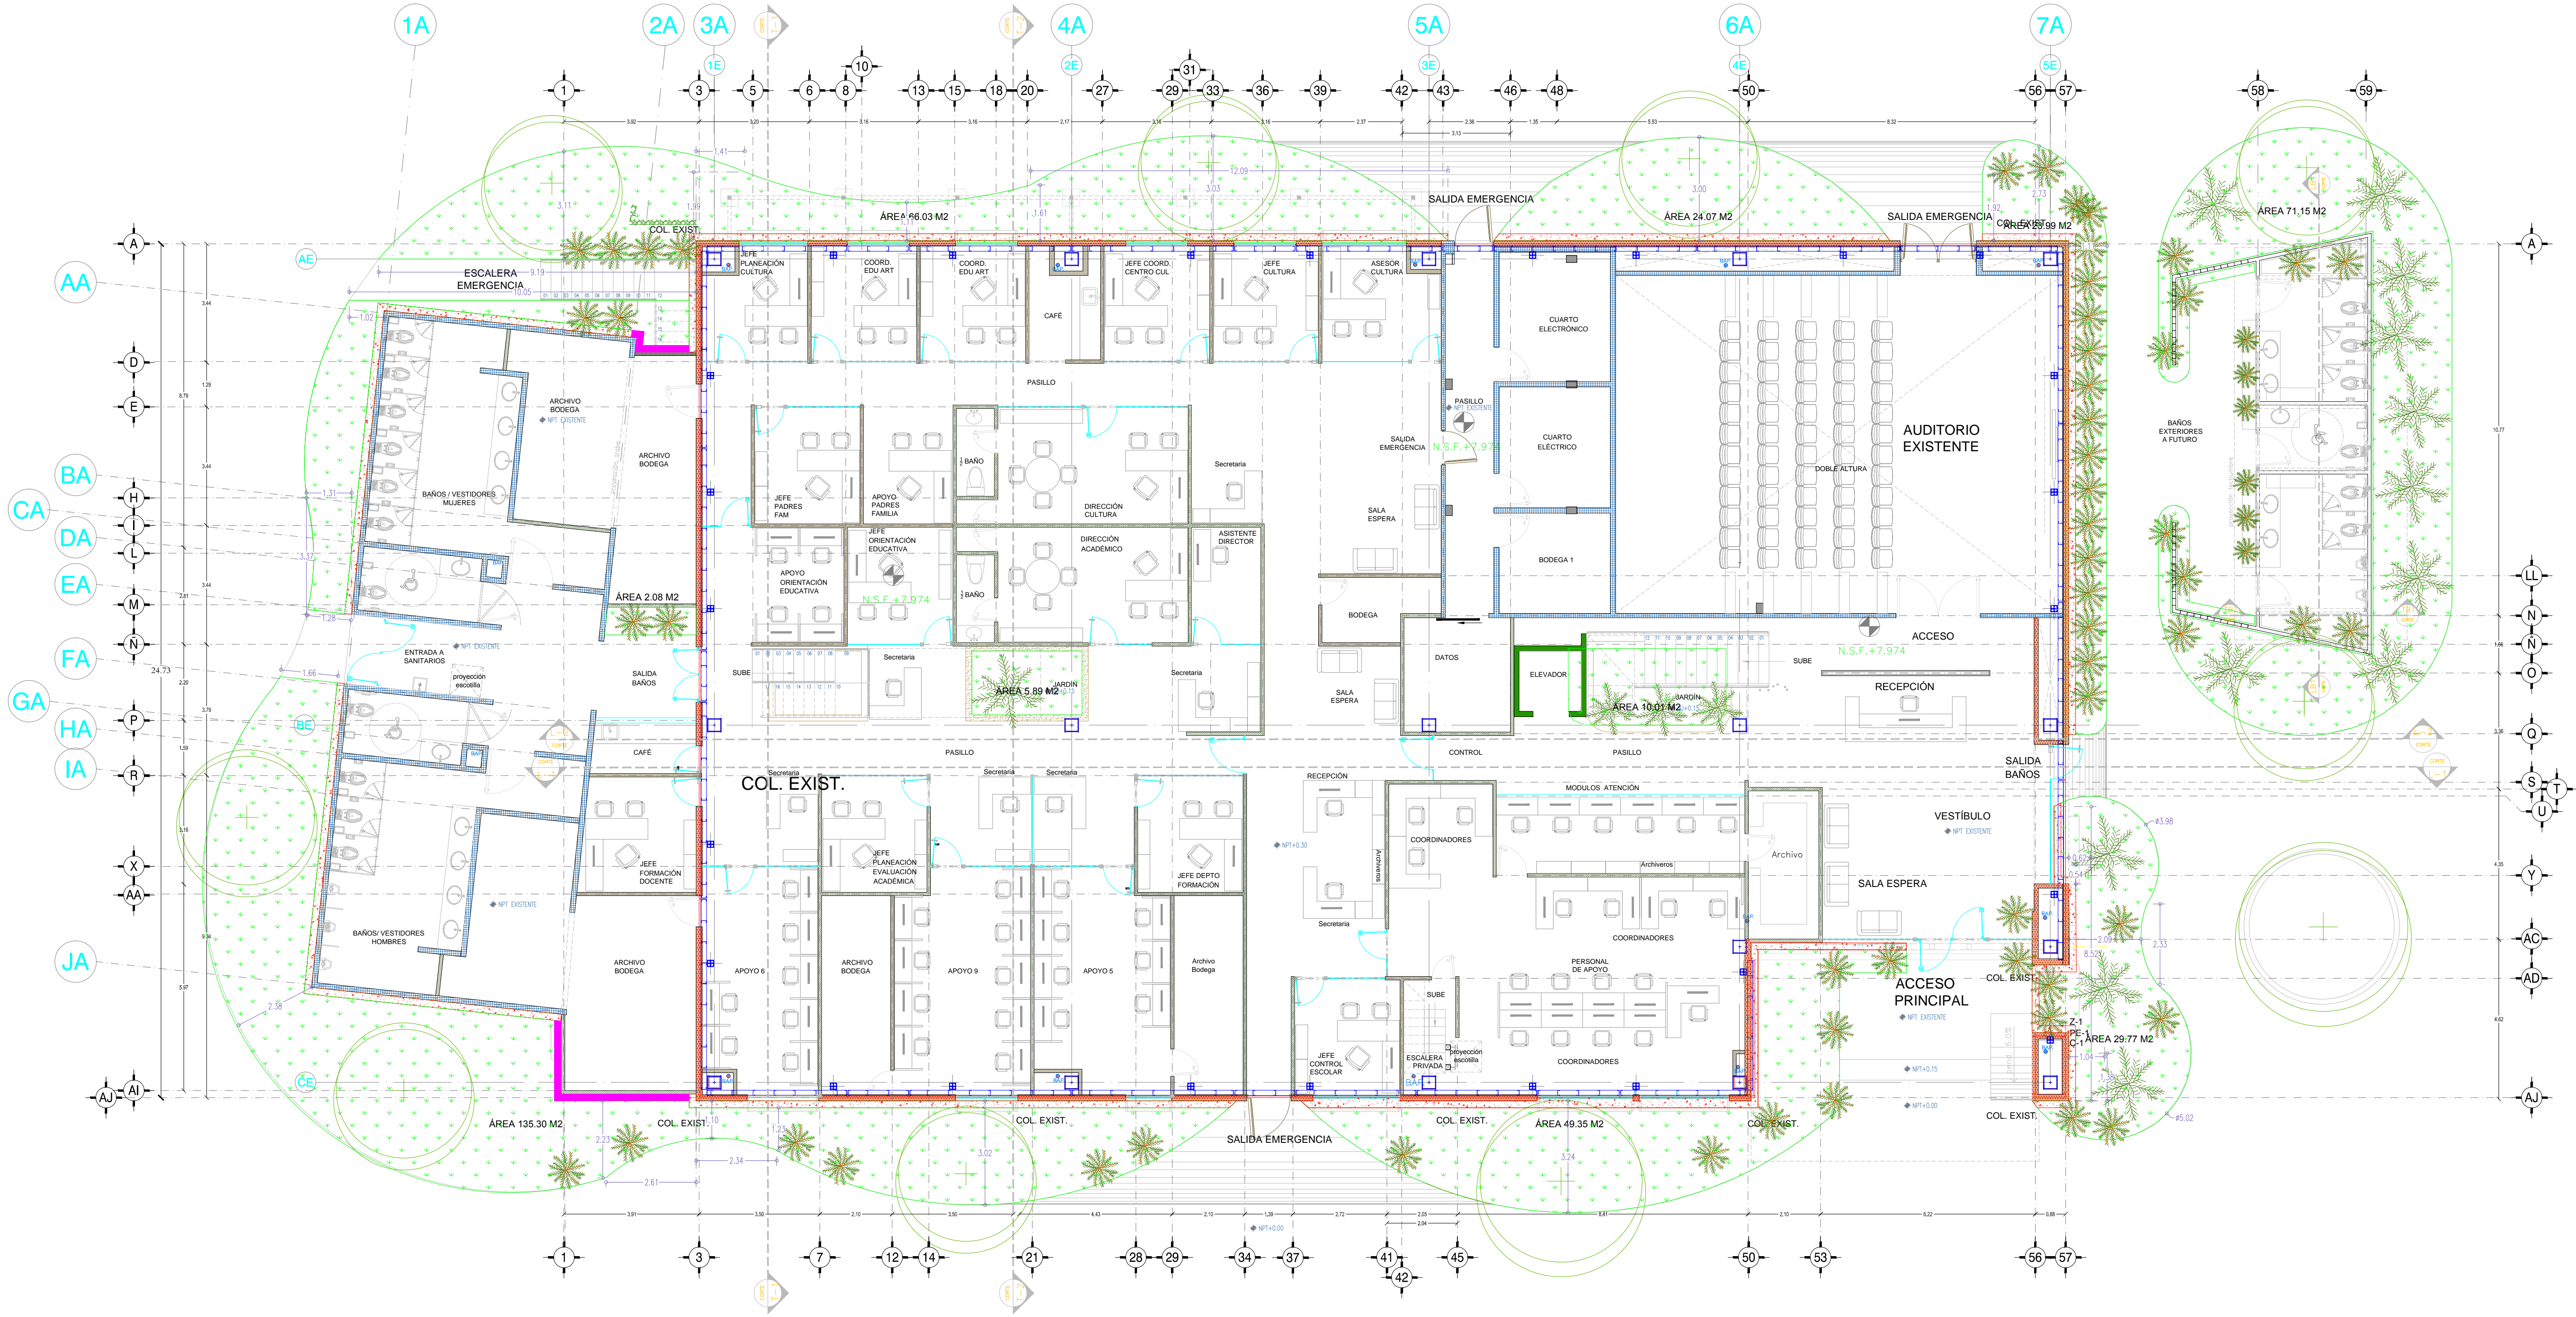

INDICA 20 CMS QUEDARA COMO DINTEL
DE PERIMETRO DE EDIFICIOS
EXISTENTES. QUE NO SE QUITARA DEL
FIRME ACTUAL.

INDICA FIRME EXTERIOR A RETIRAR
DONDE HABRÁ JARDIN.

INDICA CONSTRUCCION DE DINTEL EN
PERIMETRO DE CONSTRUCCION NUEVA.

MÓDULO MÁS PRODUCTIVO