

DEMOLICIÓN DE MUROS DESMONTAJE DE EQUIPOS

MÓDULO MÁS PRODUCTIVO



Arg. José Manuel Acosta Bernal  
Director de Estudios y Proyectos


Arg. Ruby Valadez Lizárraga  
Jefe de Departamento de  
Proyectos de Edificación



ESARQUITECTURA SA DE CV. RFC: EA120710381  
BAHIA DE ALTATA ENTRE MONTOYA Y ANATOMIA  
FRAC. SANTA FE C.P. 81048,  
GUASAVE, SINALOA  
contacto@radicestudio.mx

Simbología

- MURO DE CARGA
- MURO BAJO
- MURO DE TABLAROCA
- MURO DE DUROCK
- MURO OPTICRETO
- MURO EXISTENTE
- MURO MAMPOSTERIA
- MURO CELOSIA
- INDICA ESCALERA SUBE/BAJA
- INDICA NIVEL EN PLANTA
- INDICA NIVEL EN ALZADO
- NSB+ NIVEL SUPERIOR DE BASE
- NPT+ NIVEL DE PISO TERMINADO
- NC+ NIVEL DE BANQUETA
- NC+ NIVEL DE CALLE
- NP+ NIVEL DE JARDIN
- NP+ NIVEL DE PRETIL
- NCB+ NIVEL DE CUBIERTA
- NSL+ NIVEL SUPERIOR DE LOSA
- NIL+ NIVEL INFERIOR DE LOSA
- NA+ NIVEL DE AZOTEA
- NG+ NIVEL DE GUARNICION
- NSE+ NIVEL SUPERIOR DE ESTRUCTURAS
- NE+ NIVEL INFERIOR DE ESTRUCTURAS
- NPF+ NIVEL DE PLAFON
- NSP+ NIVEL SUPERIOR DE PLATAFORMA

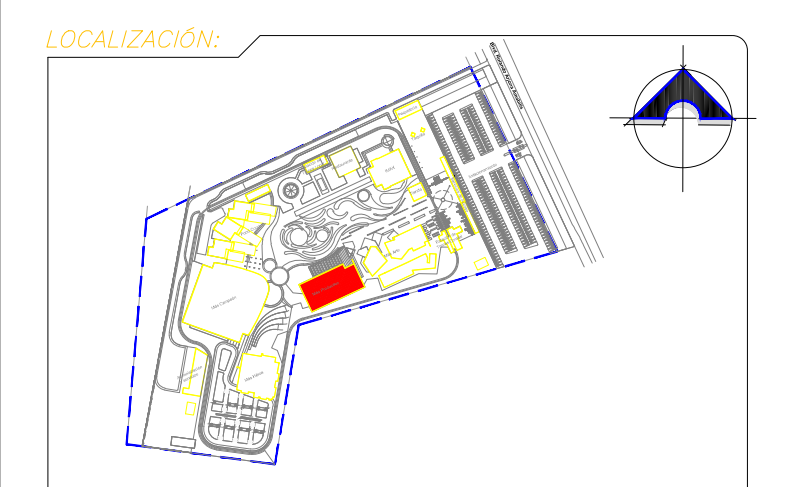

DIRECCIÓN:  
Parque Temático Blvd. Rolando Arjona Amabilis S/N y Carretera a  
Culiacancito, col. Juntos de Humaya, Culiacán Rosales, Sinaloa

Obra:  
OFICINAS GENERALES DEL COLEGIO DE BACHILLERES  
DEL ESTADO DE SINALOA.

Localización: Culiacán Rosales, Sinaloa  
Municipio de Culiacán  
Contenido: PLANO ALBANILERIA DE DEMOLICIÓN DE  
MUROS PLANTA BAJA

Dibujo:  
ARG. REFUGIO REYES TORRES

Escala:  
1:110

Fecha:  
01/09/2023

Cve.Plano:  
ALB\_06