



H. AYUNTAMIENTO DE CULIACAN

Proyecto:
CONSTRUCCION DE SERVICIOS SANITARIOS EN ESC. PRIM. GRAL. ANGEL FLORES. TABALA. SIND. SAN LORENZO

CULIACAN, SINALOA.

CONTENIDO:
SERVICIOS SANITARIOS ACABADOS

CROQUIS DE LOCALIZACION:



OBSERVACIONES:



LIC. JESUS ESTRADA FERREIRO
PRESIDENTE MUNICIPAL

ING. CESAR MANUEL OCHOA SALAZAR
GERENTE MPAL DE OBRAS Y SERVICIOS PUBLICOS

ING. JAVIER MASCAREÑO QUINONEZ
DIRECTOR DE OBRAS PUBLICAS

ELABORÓ:
ARQ. PEDRO ALBERTO PICOS CAMACHO

REVISÓ:
UNIDAD DE EVALUACION TECNICA

COORDENADAS GEOGRAFICAS:
24°26'34.83"N 107°05'46.22"O


ESCALA:
INDICADA 2019

ARCHIVO:


CLAVE DE PRESUPUESTO:
SERVISEPANGELFLORESTABALA

NUMERO DE PLANO:


14 DE 18

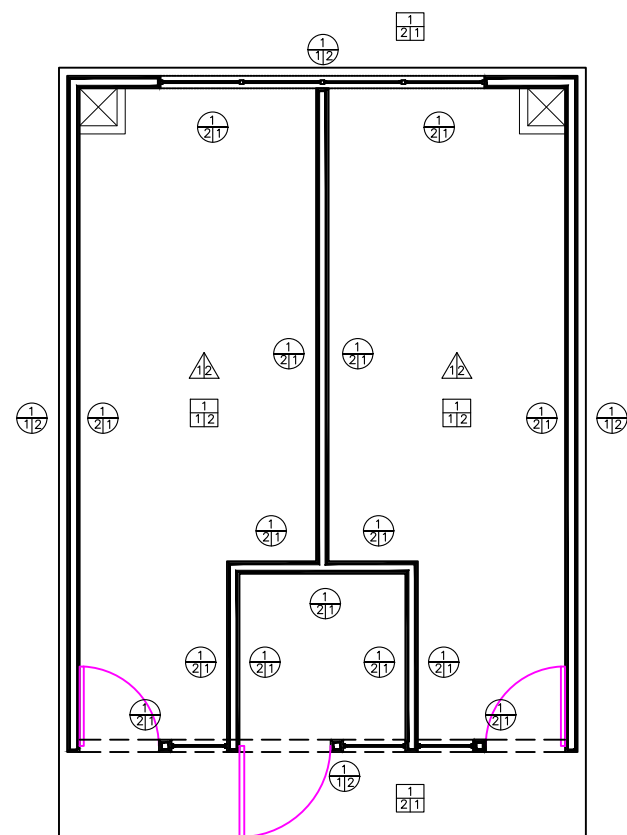


PLANTA ARQUITECTONICA ESCALA 1:90

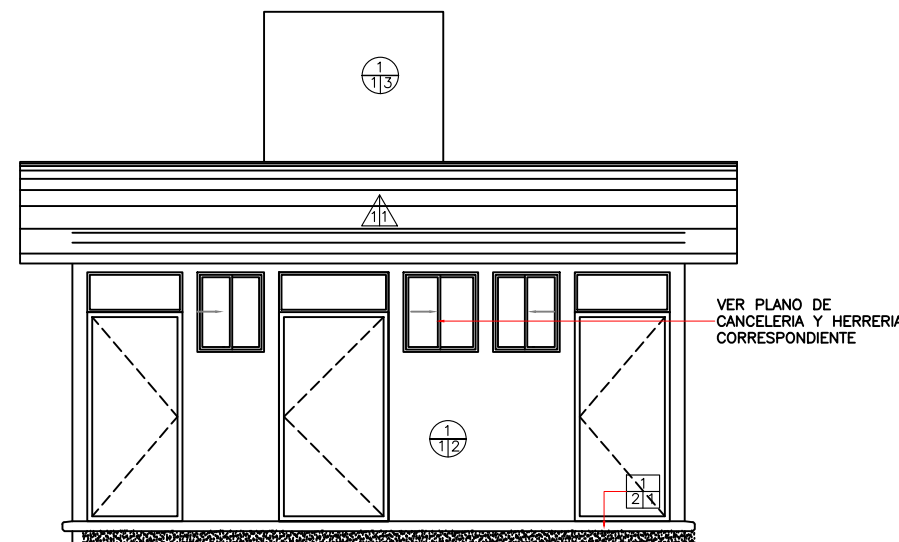


FACHADA PRINCIPAL ESCALA 1:75

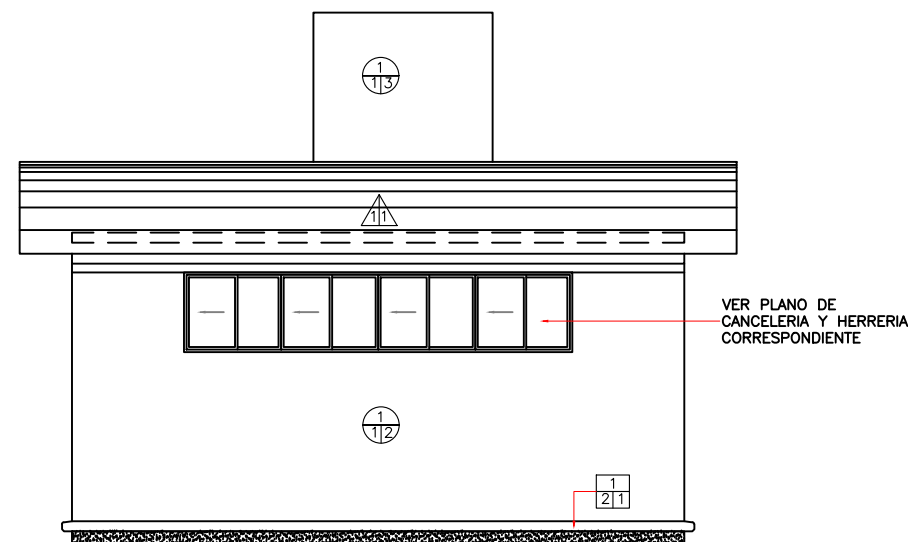

FACHADA POSTERIOR ESCALA 1:75

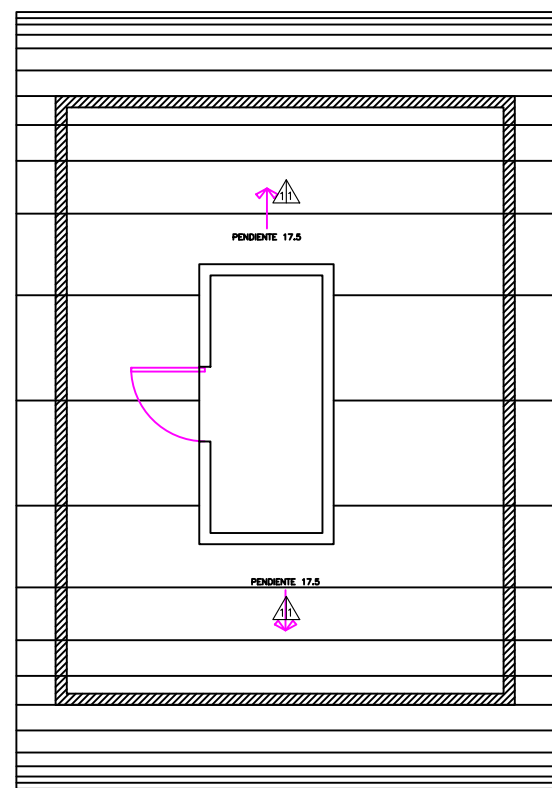

PLANTA DE AZOTEA ESCALA 1:100

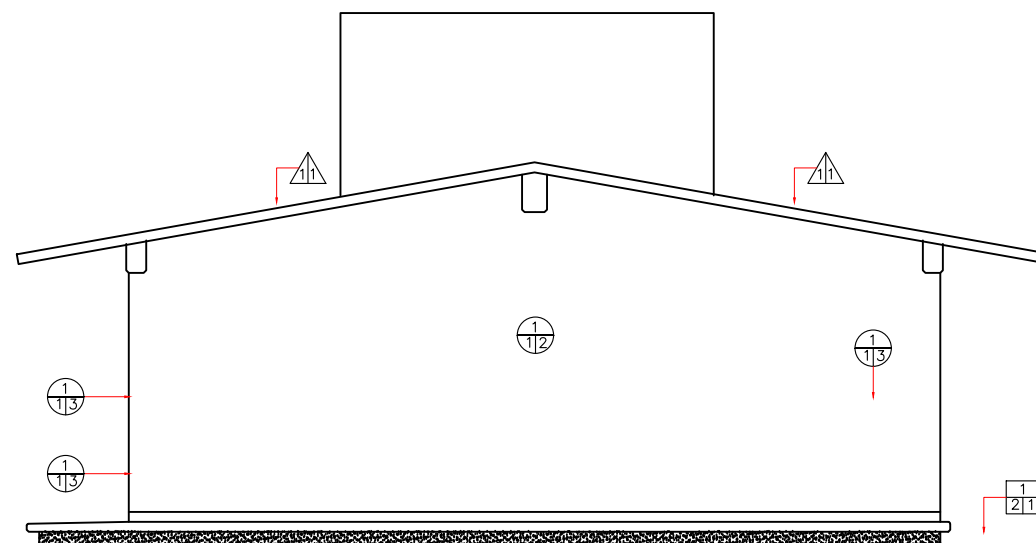

FACHADA LATERAL ESCALA 1:75

A/B/C ACABADO EN PISOS

- A: ACABADO INICIAL
 1. Terreno natural compactado.
- B: ACABADO INTERMEDIO
 1. Firme de concreto F'C=150 Kg/Cm2 de 8cm de espesor.
 2. Piso de concreto F'C=150 Kg/Cm2 de 10cm de espesor acabado pulido o raya.

* NOTA: TODOS LOS DETALLES DE CIMENTACION SE OBSERVARAN EN PLANOS ESTRUCTURALES

C: ACABADO FINAL

- 1. Concreto pulido
- 2. Vitropiso 50x50 cms. MARCA INTERCERAMIC MODELO NIZA IVORY O SIMILAR con zoclo de 7cm y emboquillado de color de 6mm de espesor.

A/B/C ACABADO EN MUROS

- A: ACABADO INICIAL
 1. Muro de Tabique rojo comun de 11 a 14cm. de espesor asentado con mortero cemento-arena 1:3 acabado comun.

B: ACABADO INTERMEDIO

- 1. Aplanado flotado (mortero cemento-cal-arena 1:2:6)
- 2. Aplanado rastreado (mortero cem-cal-arena 1:2:6) para muros humedos.

C: ACABADO FINAL

- 1. Azulejo 20X30 Cms. Color asentado con mortero cemento-arena 1:5.
- 2. Pintura vinil-acrifica para interior y exterior, marca Berel Tipo Berelinte, color Blanco, clave 823.
- 3. Pintura vinil-acrifica para interior y exterior, marca Berel Tipo Berelinte, color Rojo ladrillo, clave 805.

A/B ACABADO EN LOSA

- A: ACABADO INICIAL
 1. Losa estructural (Ver espesor y especificaciones en plano correspondiente).

B: ACABADO FINAL

- 1. Multicapa "APP" 3,5 mm.
- 2. Pintura vinilica VINIMEX de COMEX y/o similar lavable. (Blanco)