


Simbología

CIRCUITO DE PLANTA BAJA DE 210

- SALIDAS DE TECHOS
- SALIDAS DE CONTACTOS DOBLES
- SALIDAS APAGADORES DOBLES
- VENTILADOR
- CT CONTRATRABE
- TB TRABE
- C1 COLUMNA
- Z1 ZAPATA AISLADA
- Z2 ZAPATA COLINDANTE

Detalles

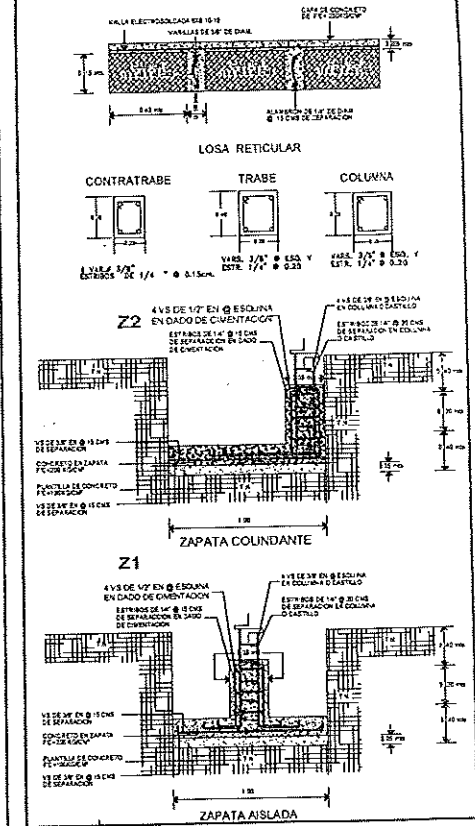


Contenido: Planta Cimentacion y Planta De Armado De Losa


Escala: 1:100

Fecha: 26 de Febrero del 2019

Plano: 2

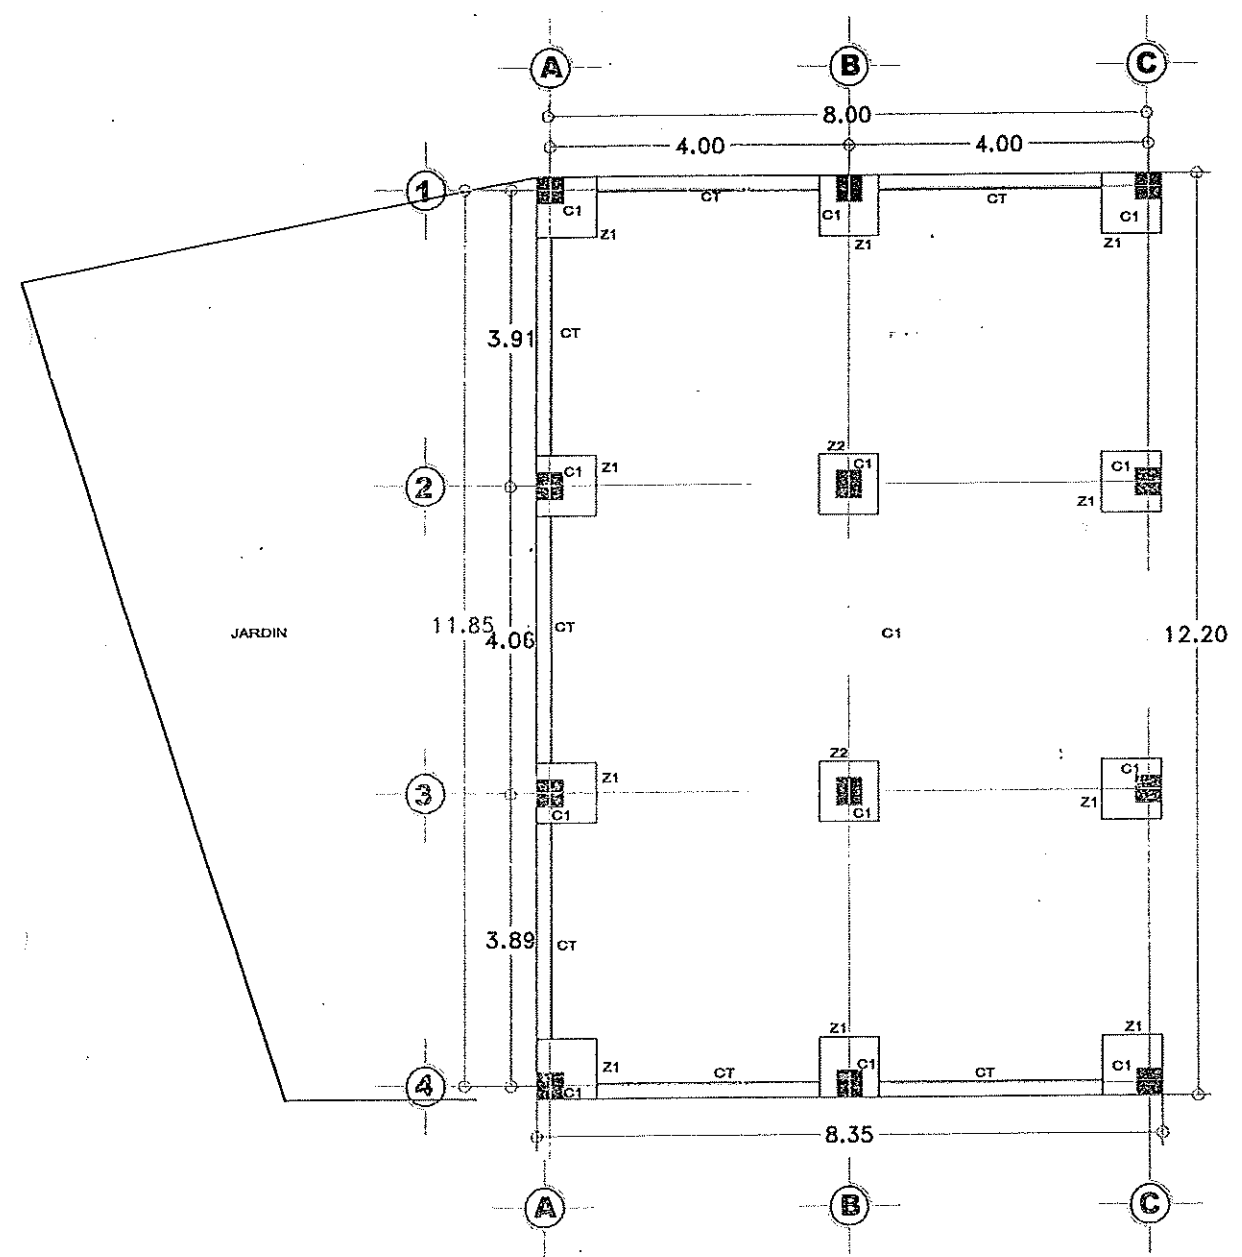

PLANTA DE CIMENTACIÓN

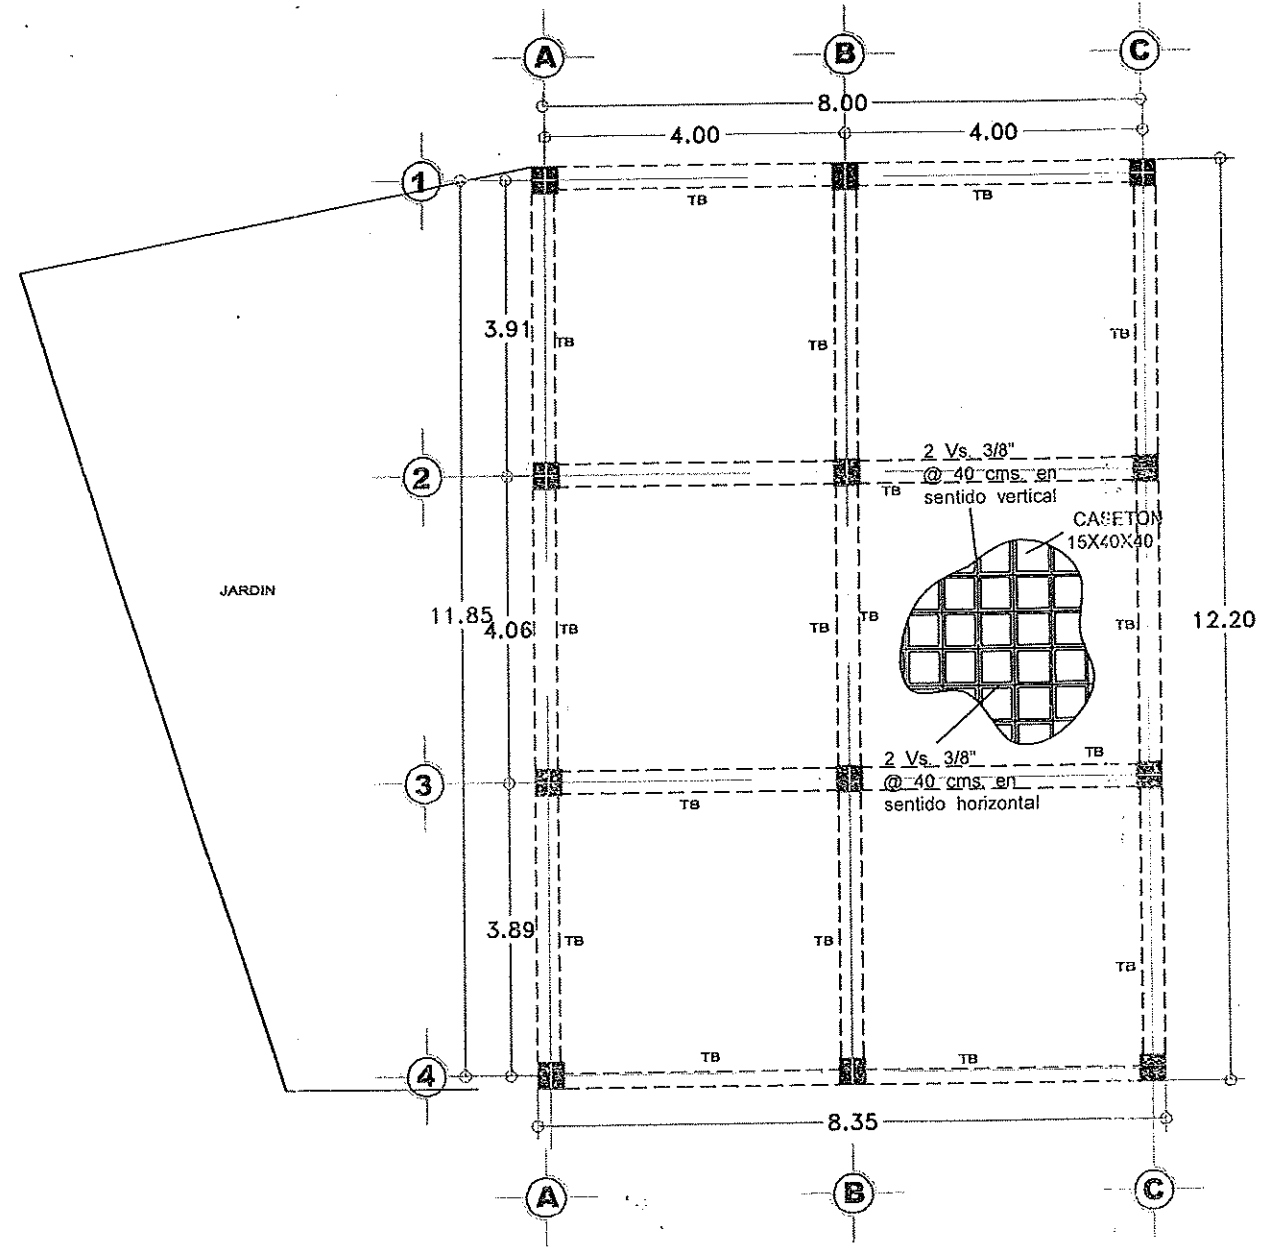

PLANTA DE ARMADO DE LOSA