
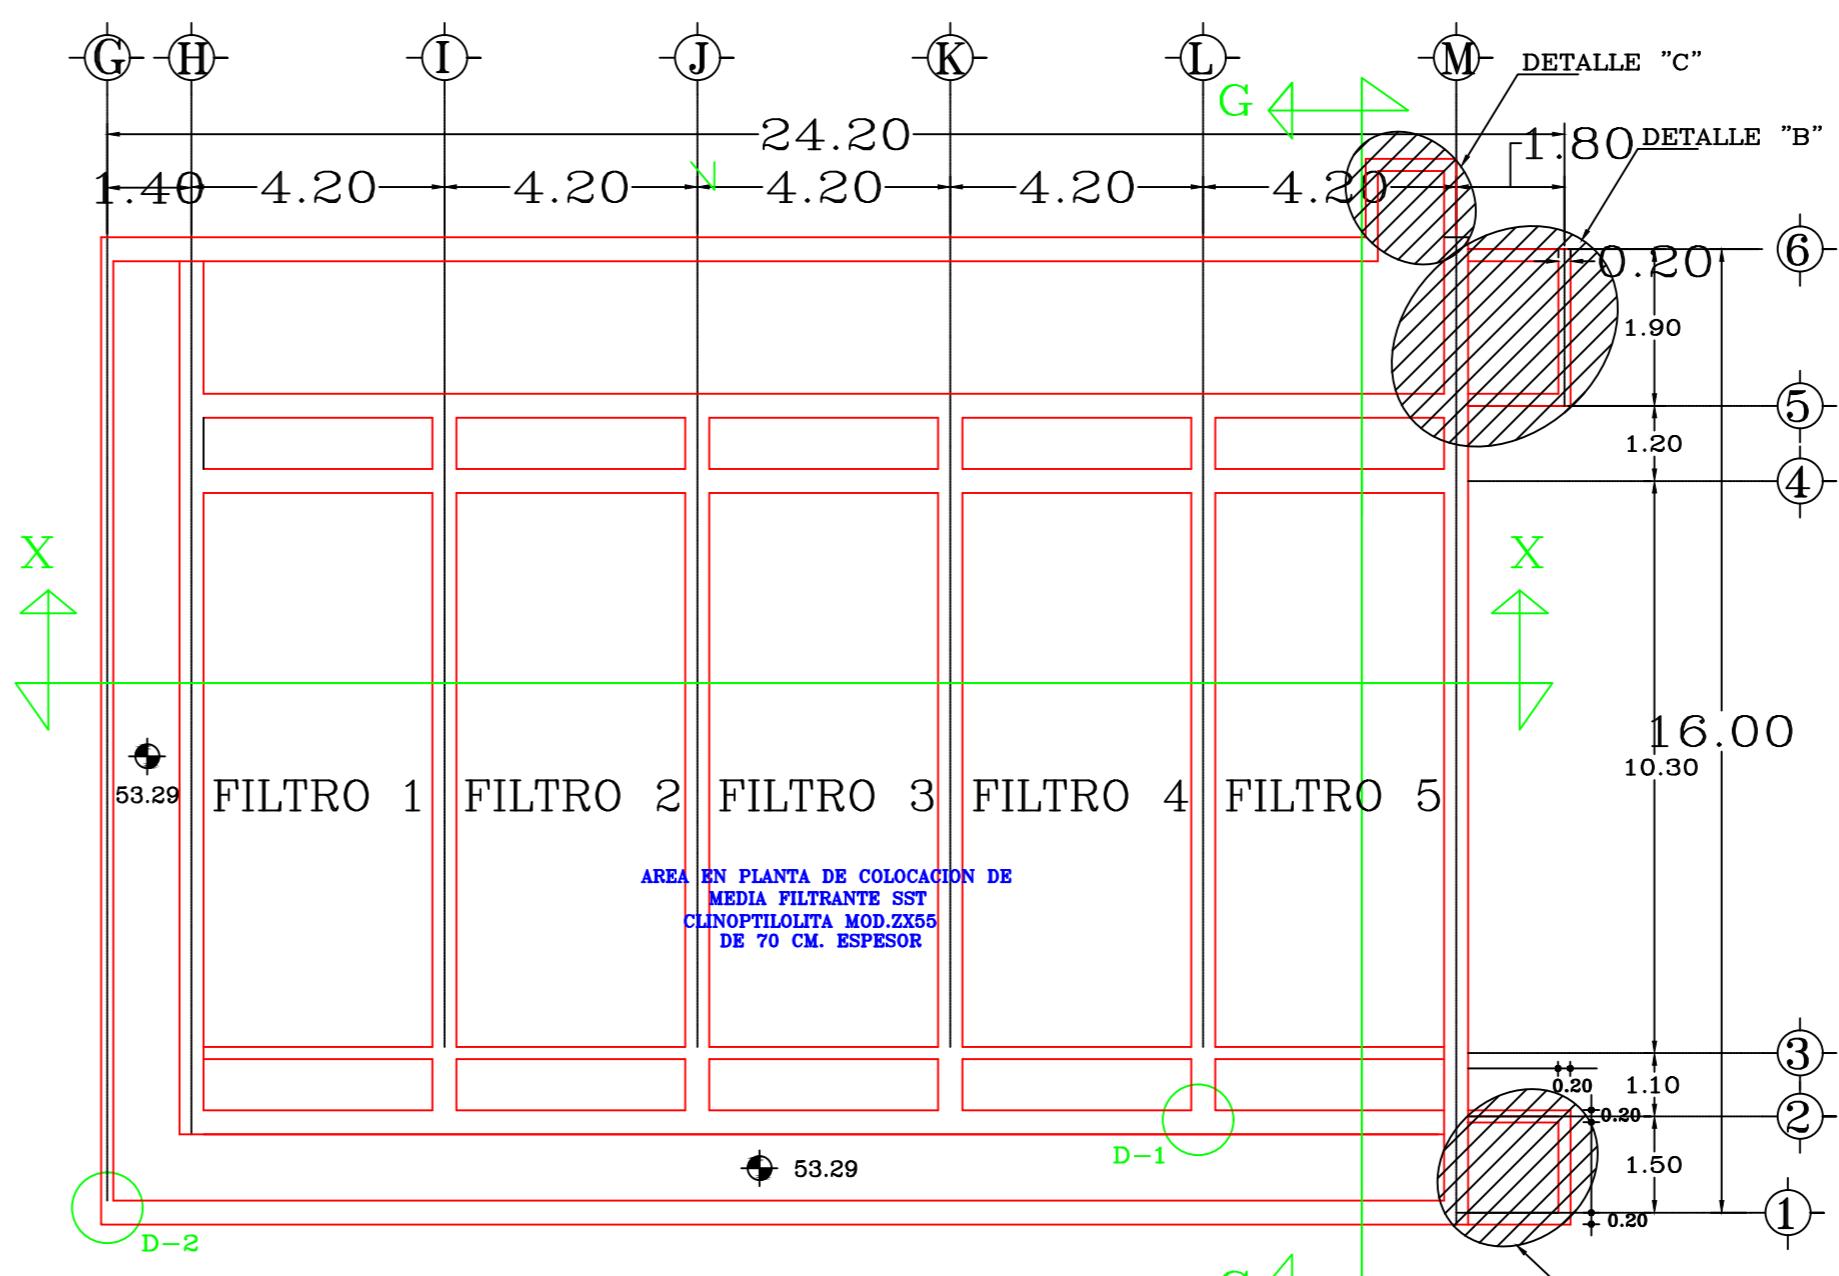


PLANTA SUPERIOR

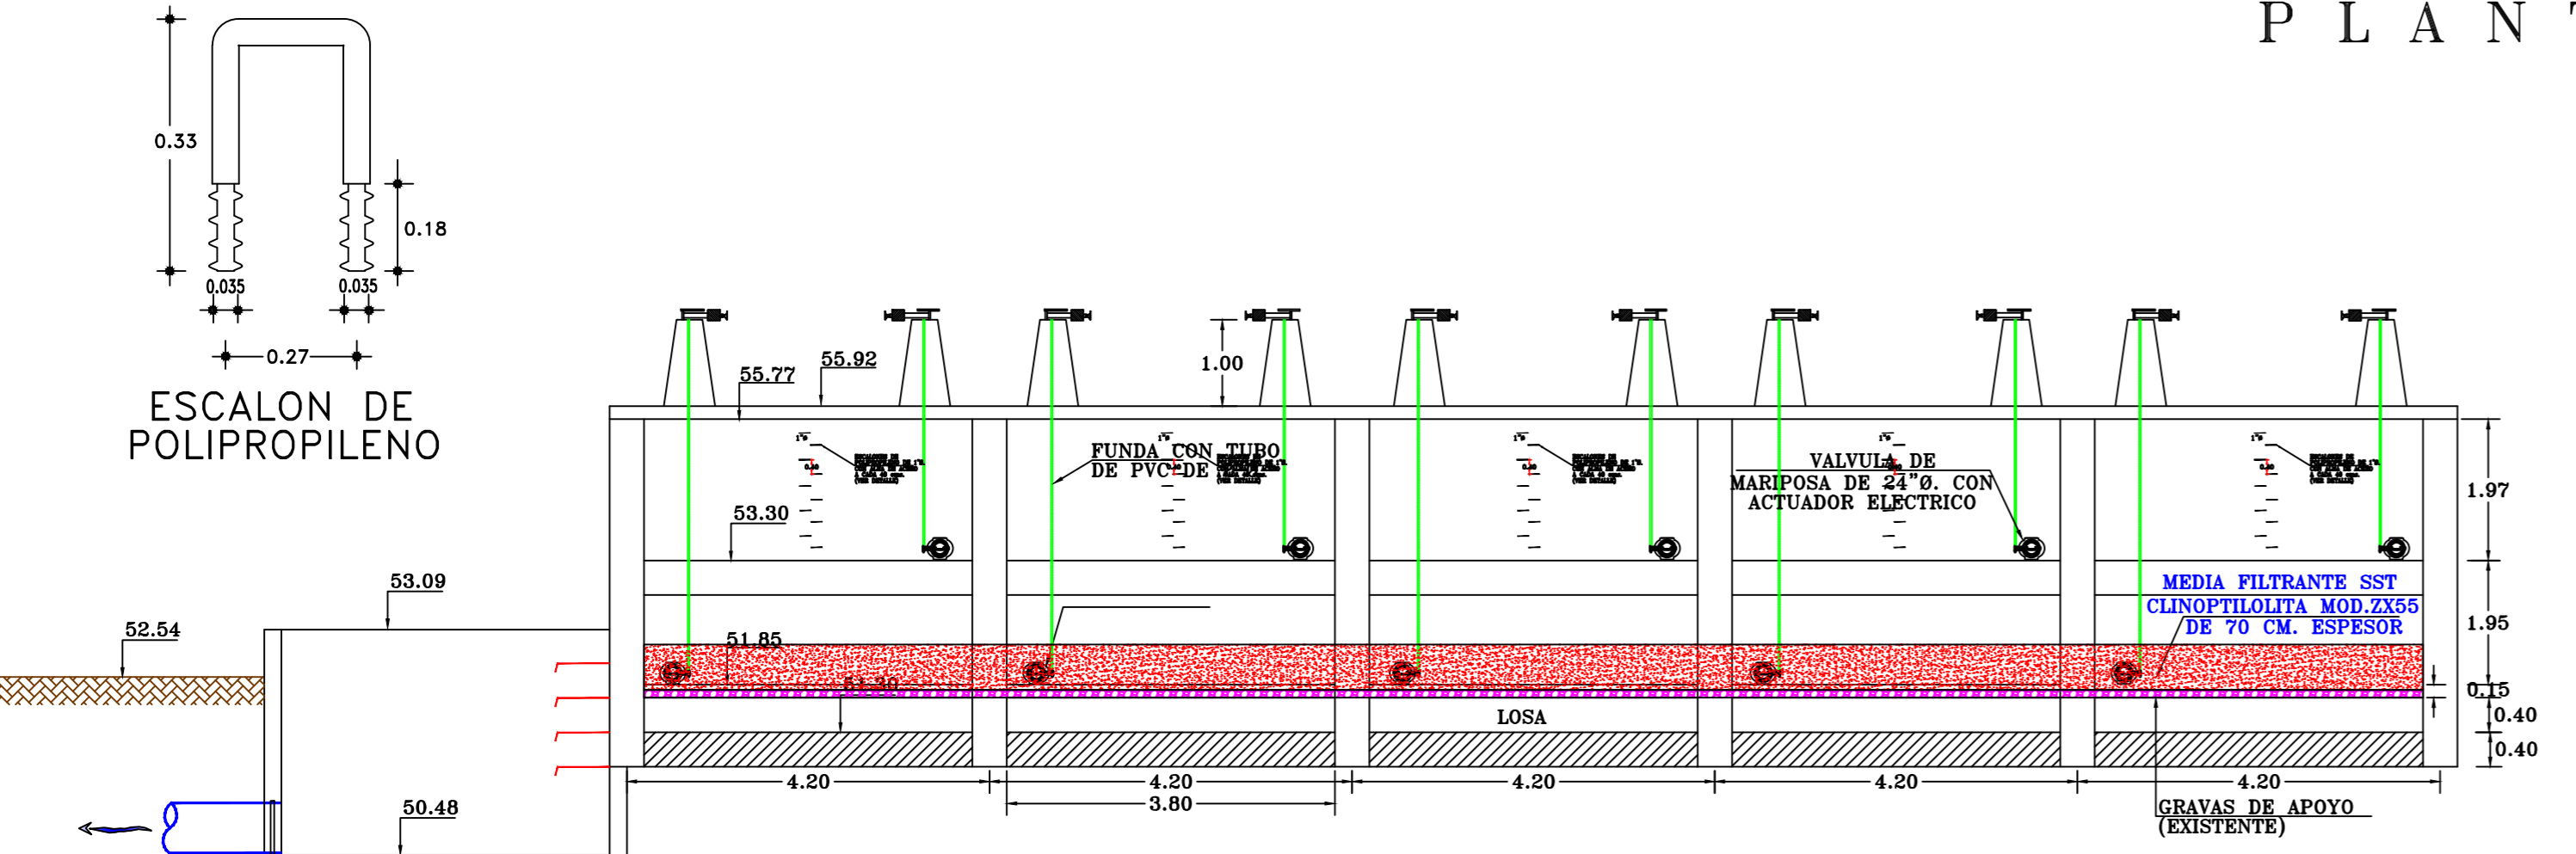

**JUNTA MUNICIPAL DE AGUA POTABLE Y ALCANTARILLADO DE CULIACÁN**  
GERENCIA DE PLANEACION Y PROYECTOS

REPOSICIÓN DE LECHO FILTRANTE EN LOS 5 FILTROS DEL MÓDULO N.2 EN EL PROCESO DE FILTRACIÓN RÁPIDA DE LA PLANTA POTABILIZADORA JUAN DE DIOS BATIZ, UBICADA EN LA COL. LÍMITA DE ITAJE DE ESTA CIUDAD DE CULIACÁN, SINALOÁ.

DESCRIPCIÓN DE PROYECTO: REPOSICIÓN DE LECHO FILTRANTE EN LOS 5 FILTROS DEL MÓDULO N.2 EN EL PROCESO DE FILTRACIÓN RÁPIDA DE LA PLANTA POTABILIZADORA JUAN DE DIOS BATIZ, UBICADA EN LA COL. LÍMITA DE ITAJE DE ESTA CIUDAD DE CULIACÁN, SINALOÁ.	NOMBRE DE ARCHIVO: LECHOS LIMITA 500 AQUATROL	NUMERO DEL PLANO: 1 DE 1
LEVANTO: ING. RUBEN CASTRO VALENZUELA	DRUJO: ING. LUIS E. GARCIA DOMINGUEZ	ESCALA: INDICADAS
PROYECTO: ING. LUIS E. GARCIA DOMINGUEZ	REVISO: ARQ. PAVEL R. SALAZAR AGUIRRE	FECHA: ENERO/2023