

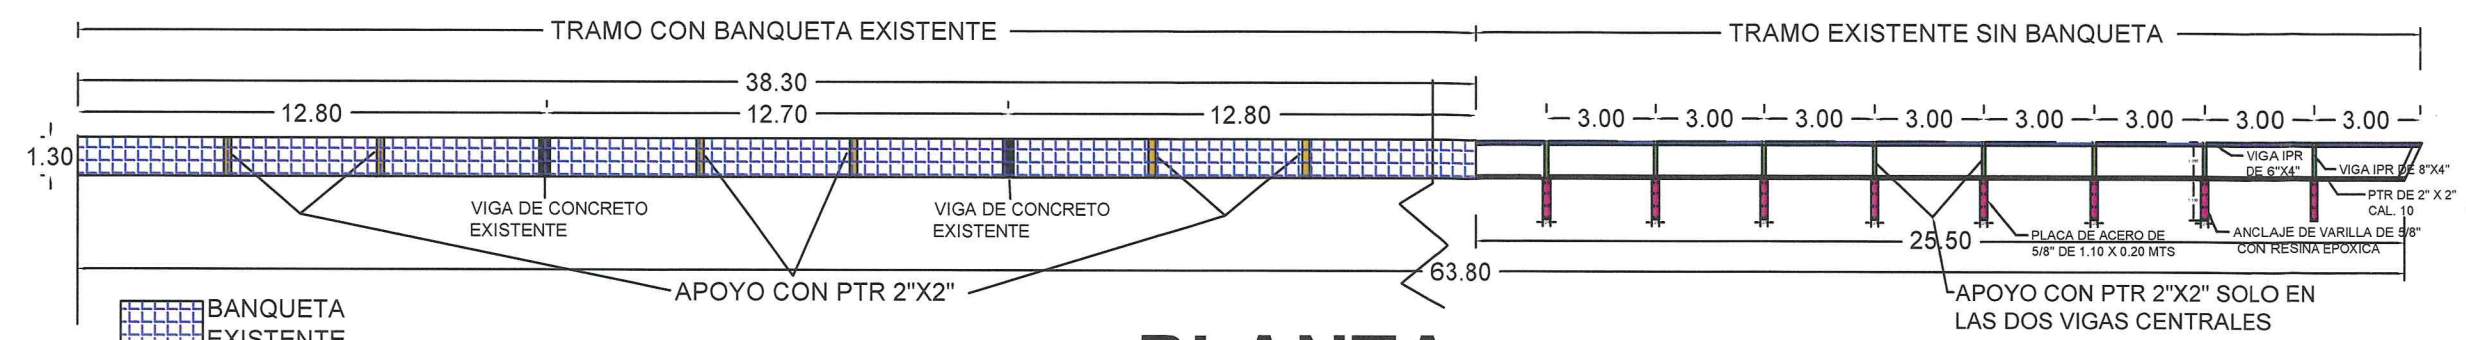
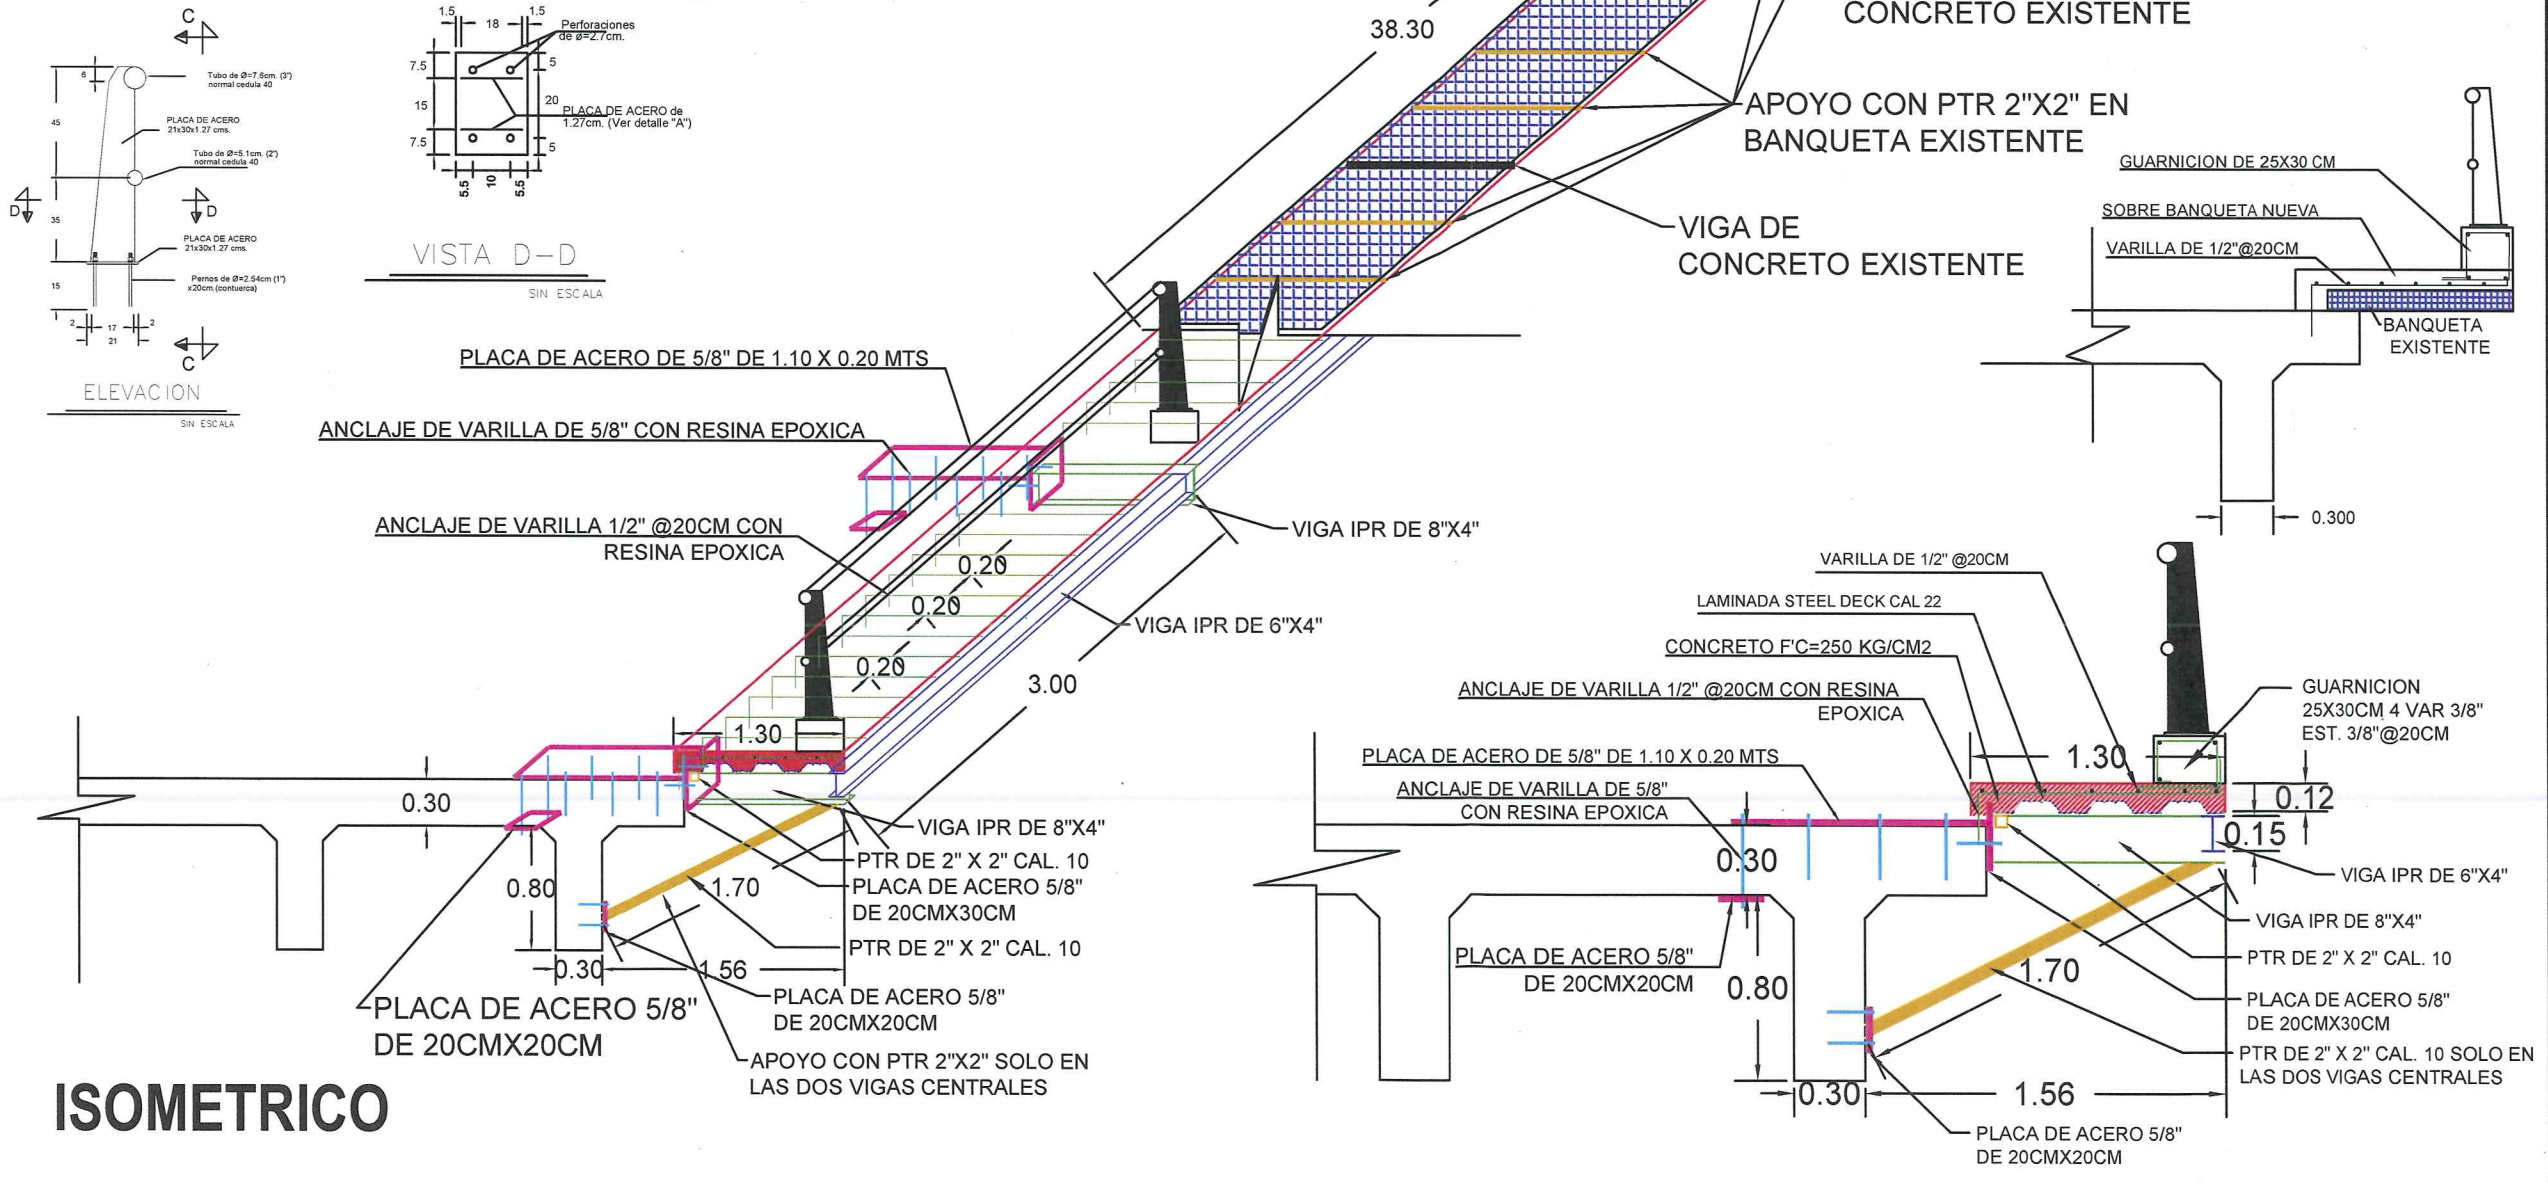


12049-2022

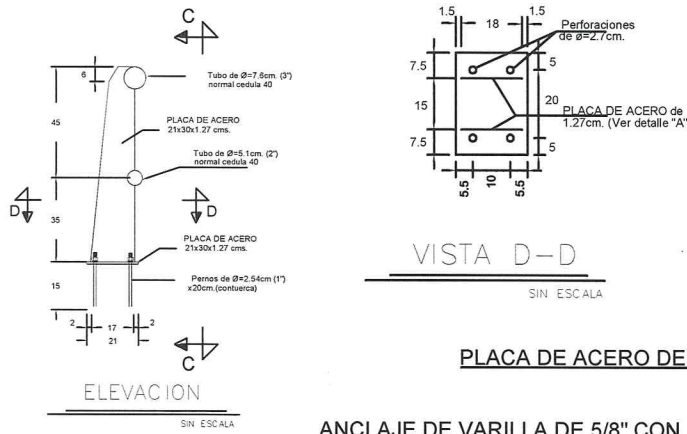


# PLANTA

PARAPETO PUENTE LOS POCHOTES

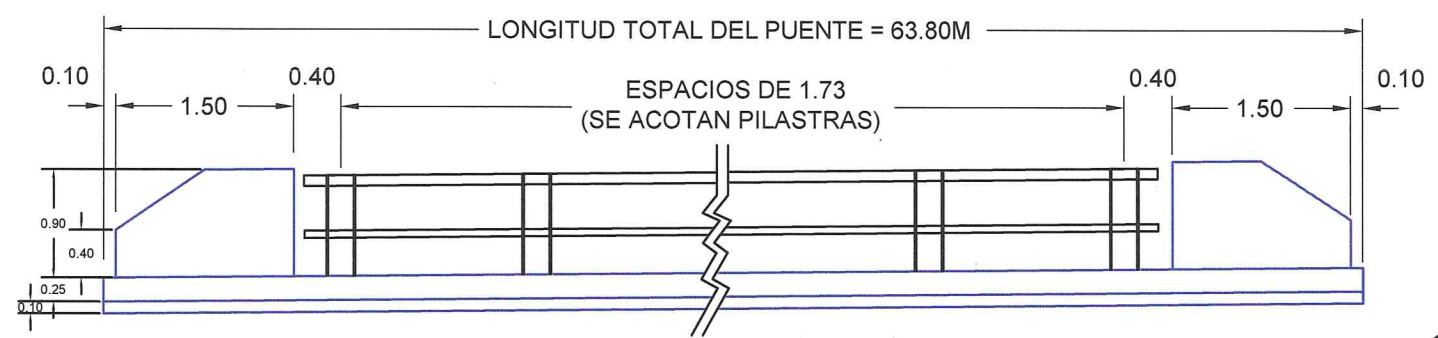

# ISOMETRICO

Localización

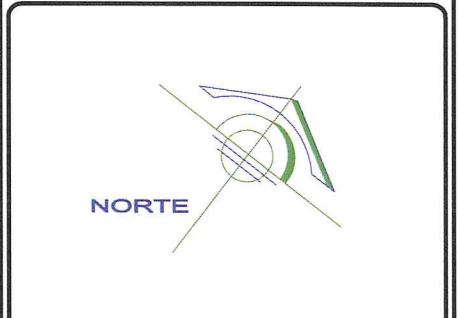

Modificaciones		
Fecha	Nombre	Concepto

Obra:	REHABILITACION DE PUENTE VEHICULAR	
Localidad:	EL POBLADO	Municipio: NAVOLATO
Contenido:	PLANTA Y PERFIL	
Dibujo:		
Escala:	INDICADA	
Fecha:	ABRIL 2022	Plano: 1