

MUNICIPIO DE MAZATLAN
CALLE ANGEL FLORES S/N COLONIA CENTRO MAZATLAN, SIN.

PRESIDENTE MUNICIPAL
LIC. EDGAR AUGUSTO GONZÁLEZ ZATARAIN

DIRECTOR DE OBRAS PUBLICAS
ING. RIGOBERTO ARAMBURO BOJORQUEZ

SUBDIRECTOR DE OBRAS PUBLICAS
ING. MARTÍN GALLARDO NORIEGA

JEFE DEL DEPTO. DE PROYECTO Y TOPOGRAFIA
ING. JUAN CARLOS GALARZA BARRON

INTEGRANTES DEL DEPARTAMENTO DE PROYECTOS:
ARQ. JESUS IVAN MORENO JIMENEZ
ARQ. ANA GABRIELA OSUNA RENDÓN
ARQ. MARTIN LOAIZA NORIEGA

PROYECTO:
PAVIMENTACIÓN DE
CALLE SIMON JIMENEZ CÁRDENAS
ENTRE CALLE 21 DE MARZO Y CALLE ARROYO DE LAS SALVIAS
POBLADO VILLA UNIÓN







LOCALIZACIÓN
NORTE

ESCALA: S/E
LÁMINA No. 1

FECHA: ENERO DEL 2024


DISÑO - DIBUJO: ARQ. ANA GABRIELA OSUNA RENDÓN
CLAVE: _____

OBRAS PUBLICAS

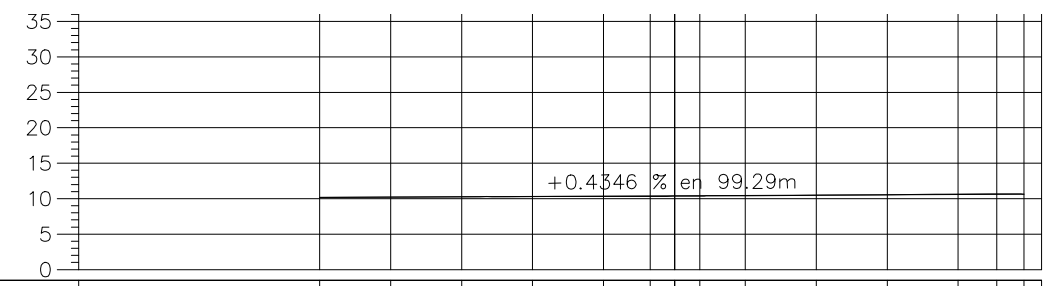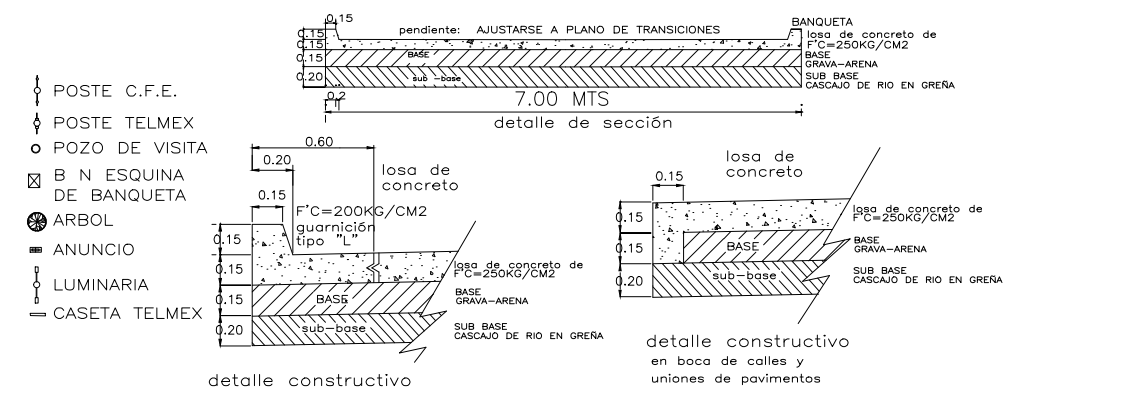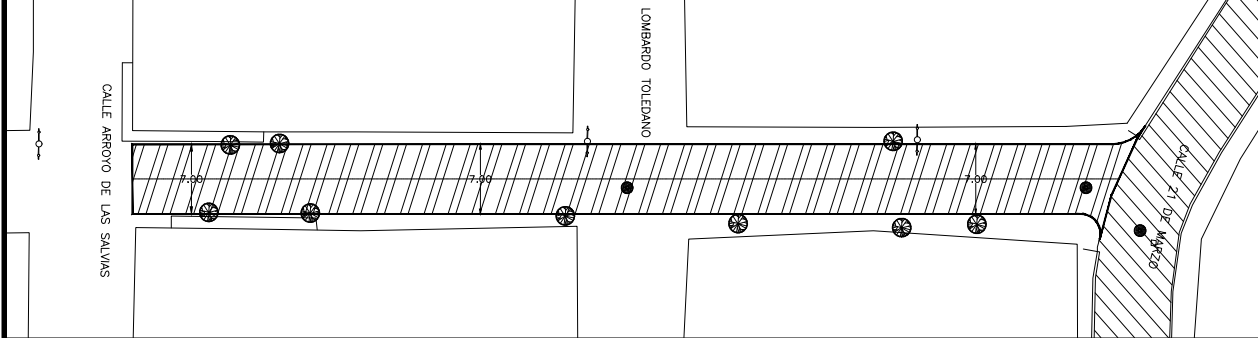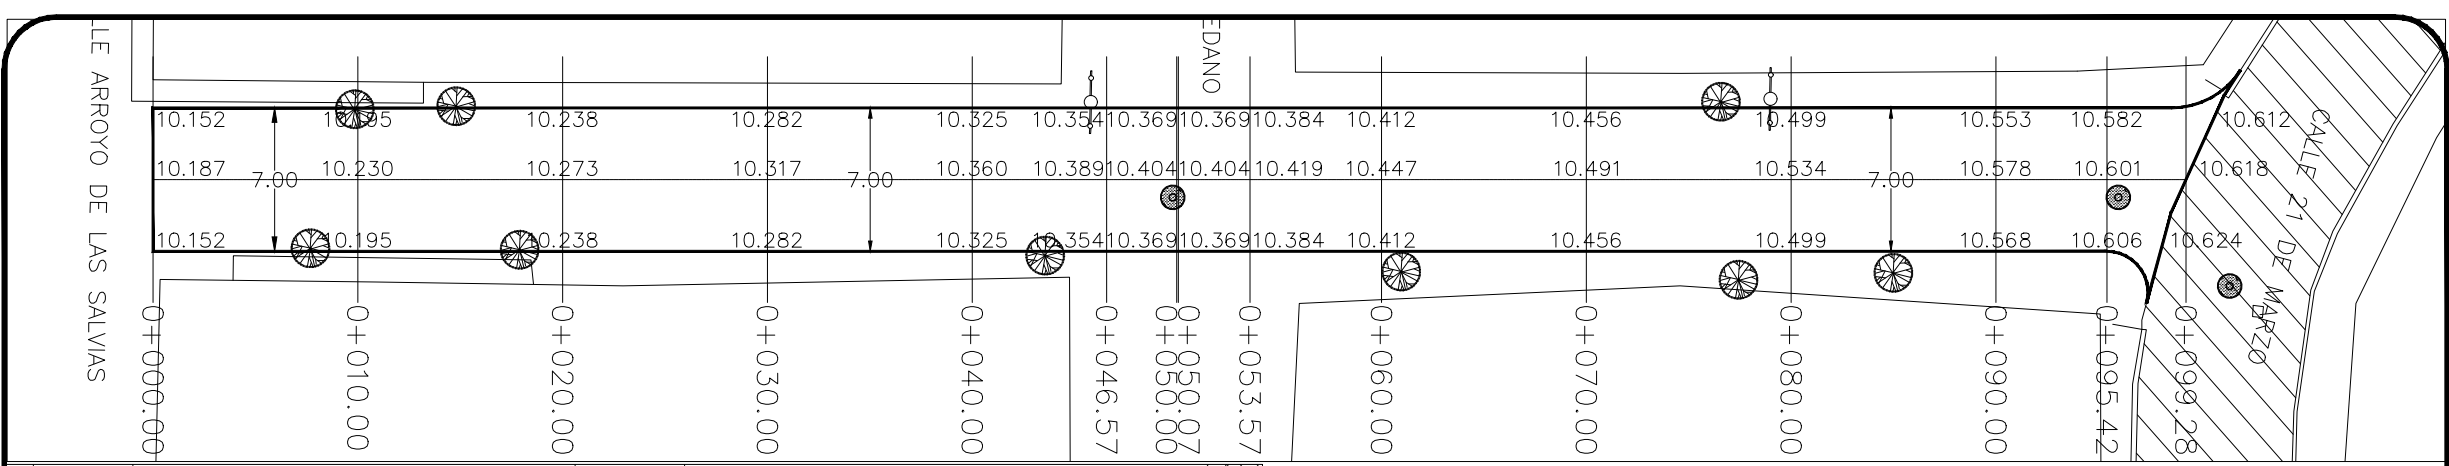

| ESTACION | VOLUMEN | | ESPESOR | | ELEVACION | |
|----------|-----------|-------|-----------|-------|------------|---------|
| | TERRAPLEN | CORTE | TERRAPLEN | CORTE | SUBRASANTE | TERRENO |
| 0+000.00 | 0.00 | 0.00 | 0.50 | 0.50 | 9.687 | 10.187 |
| 0+010.00 | 0.00 | 36.27 | 0.48 | 0.48 | 9.730 | 10.206 |
| 0+020.00 | 0.00 | 37.35 | 0.49 | 0.49 | 9.773 | 10.268 |
| 0+030.00 | 0.00 | 38.24 | 0.47 | 0.47 | 9.817 | 10.291 |
| 0+040.00 | 0.00 | 37.30 | 0.46 | 0.46 | 9.860 | 10.315 |
| 0+046.57 | 0.00 | 22.92 | 0.41 | 0.41 | 9.889 | 10.301 |
| 0+050.00 | 0.00 | 0.00 | 0.44 | 0.44 | 9.804 | 10.341 |
| 0+053.57 | 0.00 | 11.74 | 0.45 | 0.45 | 9.919 | 10.374 |
| 0+060.00 | 0.00 | 22.27 | 0.47 | 0.47 | 9.947 | 10.414 |
| 0+070.00 | 0.00 | 36.49 | 0.49 | 0.49 | 9.991 | 10.476 |
| 0+080.00 | 0.00 | 40.76 | 0.53 | 0.53 | 10.034 | 10.563 |
| 0+090.00 | 0.00 | 43.47 | 0.57 | 0.57 | 10.078 | 10.649 |
| 0+095.42 | 0.00 | 23.61 | 0.58 | 0.58 | 10.101 | 10.678 |
| 0+099.28 | 0.00 | 16.88 | 0.50 | 0.50 | 10.118 | 10.618 |

TOTAL VOLUMEN CORTE = 378.83m³
TOTAL VOLUMEN TERRAPLEN = 0.00m³

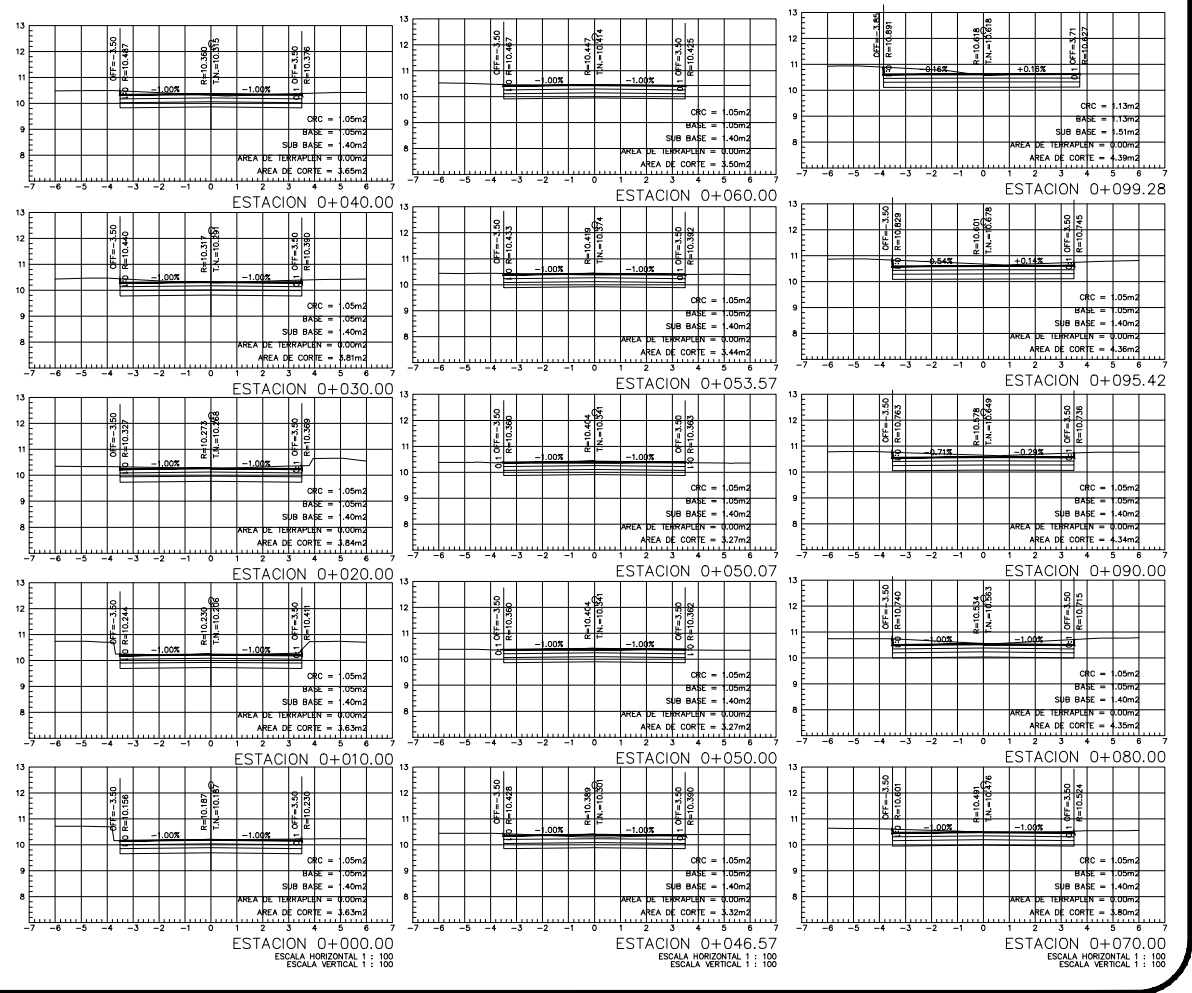

PERFIL CALLE SIMON JIMENEZ CÁRDENAS
ESCALA HORIZONTAL 1 : 1000
ESCALA VERTICAL 1 : 1000
TOTAL VOLUMEN CORTE = 378.83m³
TOTAL VOLUMEN TERRAPLEN = 0.00m³