



MUNICIPIO DE MAZATLÁN  
CALLE ANGEL FLORES S/N COLONIA CENTRO MAZATLÁN, SIN.

PRESIDENTE MUNICIPAL  
LIC. EDGAR AUGUSTO GONZÁLEZ ZATARAIN


DIRECTOR DE OBRAS PUBLICAS  
ING. RIGOBERTO ARAMBURO BOJORQUEZ

SUBDIRECTOR DE OBRAS PUBLICAS:  
ING. MARTIN GALLARDO NORIEGA

JEFE DEL DEPTO. DE PROYECTO Y TOPOGRAFIA:  
ING. JUAN CARLOS GALARZA BARRON

INTEGRANTES DEL DEPARTAMENTO DE PROYECTOS:  
ARO. JESUS IVAN MORENO JIMENEZ  
ARO. ANA GABRIELA OSUNA RENDON  
ARO. PALOMA BERENICE MANZANO LOPEZ  
ARO. MARTIN LOAZA NORIEGA

PROYECTO:  
PAVIMENTACIÓN DE CALLE  
PETROLEOS MEXICANOS  
ENTRE PEGUE DE PAVIMENTO Y CALLE HEROES DE NAQOZARI  
COLONIA KLEIN

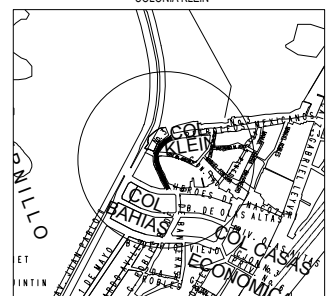


LOCALIZACION  
NORTE

ESCALA: S/E LAMINA No. 2

FECHA: DICIEMBRE DEL 2022


DISÑO - DIBUJO: ARO. PALOMA BERENICE MANZANO LOPEZ CLAVE

OBRAS PUBLICAS

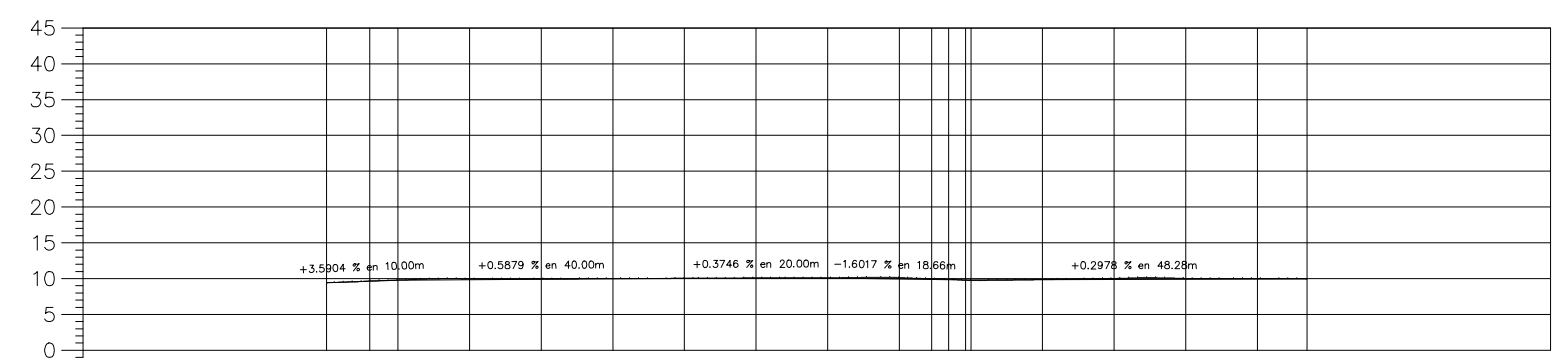

ELEVACION	SUBRASANTE	ESPESOR		VOLUMEN	
		CORTE	TERRAPLEN	CORTE	TERRAPLEN
9.44	8.94	0.50	0.00	0.00	0.00
9.68	9.15	0.52	0.00	31.91	0.00
9.80	9.30	0.50	0.00	14.09	0.00
9.95	9.36	0.60	0.00	41.75	0.00
9.97	9.41	0.55	0.00	43.83	0.00
9.99	9.47	0.52	0.00	38.87	0.00
10.03	9.53	0.50	0.00	37.46	0.00
10.08	9.57	0.51	0.00	38.28	0.00
10.11	9.61	0.50	0.00	38.87	0.00
10.14	9.45	0.70	0.00	44.78	0.00
9.98	9.37	0.61	0.00	20.87	0.00
9.84.53	9.34	0.58	0.00	9.19	0.00
9.92	9.31	0.46	0.00	8.09	0.00
9.77	9.31	0.43	0.00	2.35	0.00
9.89.28	9.34	0.52	0.00	38.03	0.00
9.74	9.34	0.52	0.00	38.03	0.00
9.86	9.34	0.52	0.00	38.03	0.00
10.01	9.37	0.64	0.00	41.39	0.00
10.02	9.40	0.62	0.00	42.77	0.00
10.01	9.43	0.58	0.00	48.52	0.00
9.95	9.45	0.50	0.00	29.86	0.00

PERFIL CALLE PETROLEOS MEXICANOS T-2  
ESCALA HORIZONTAL 1 : 1000  
ESCALA VERTICAL 1 : 1000  
TOTAL VOLUMEN CORTE = 570.91m<sup>3</sup>

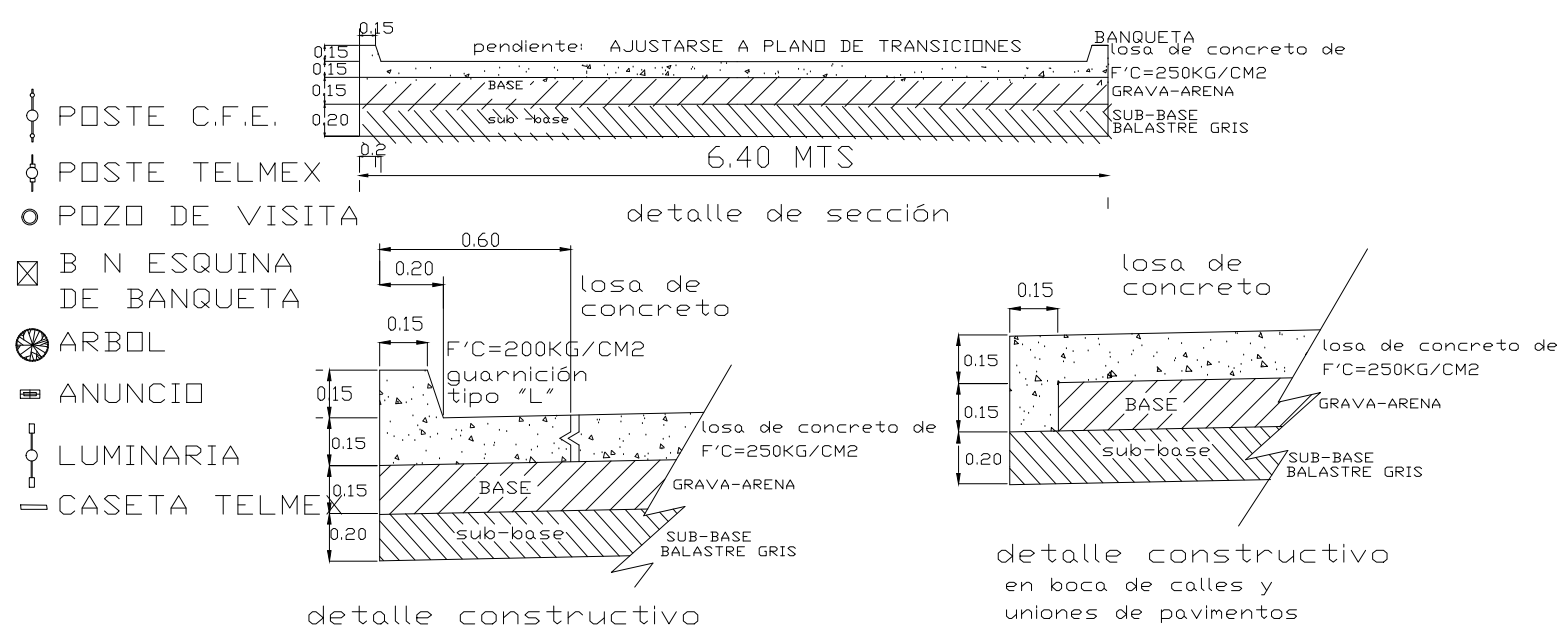

- POSTE C.F.E.
- POSTE TELMEX
- POZO DE VISITA
- ⊠ B N ESQUINA DE BANQUETA
- ⊙ ARBOL
- ▬ ANUNCIO
- LUMINARIA
- ▬ CASETA TELMEX