



CALLE GONZALO ESCOBAR

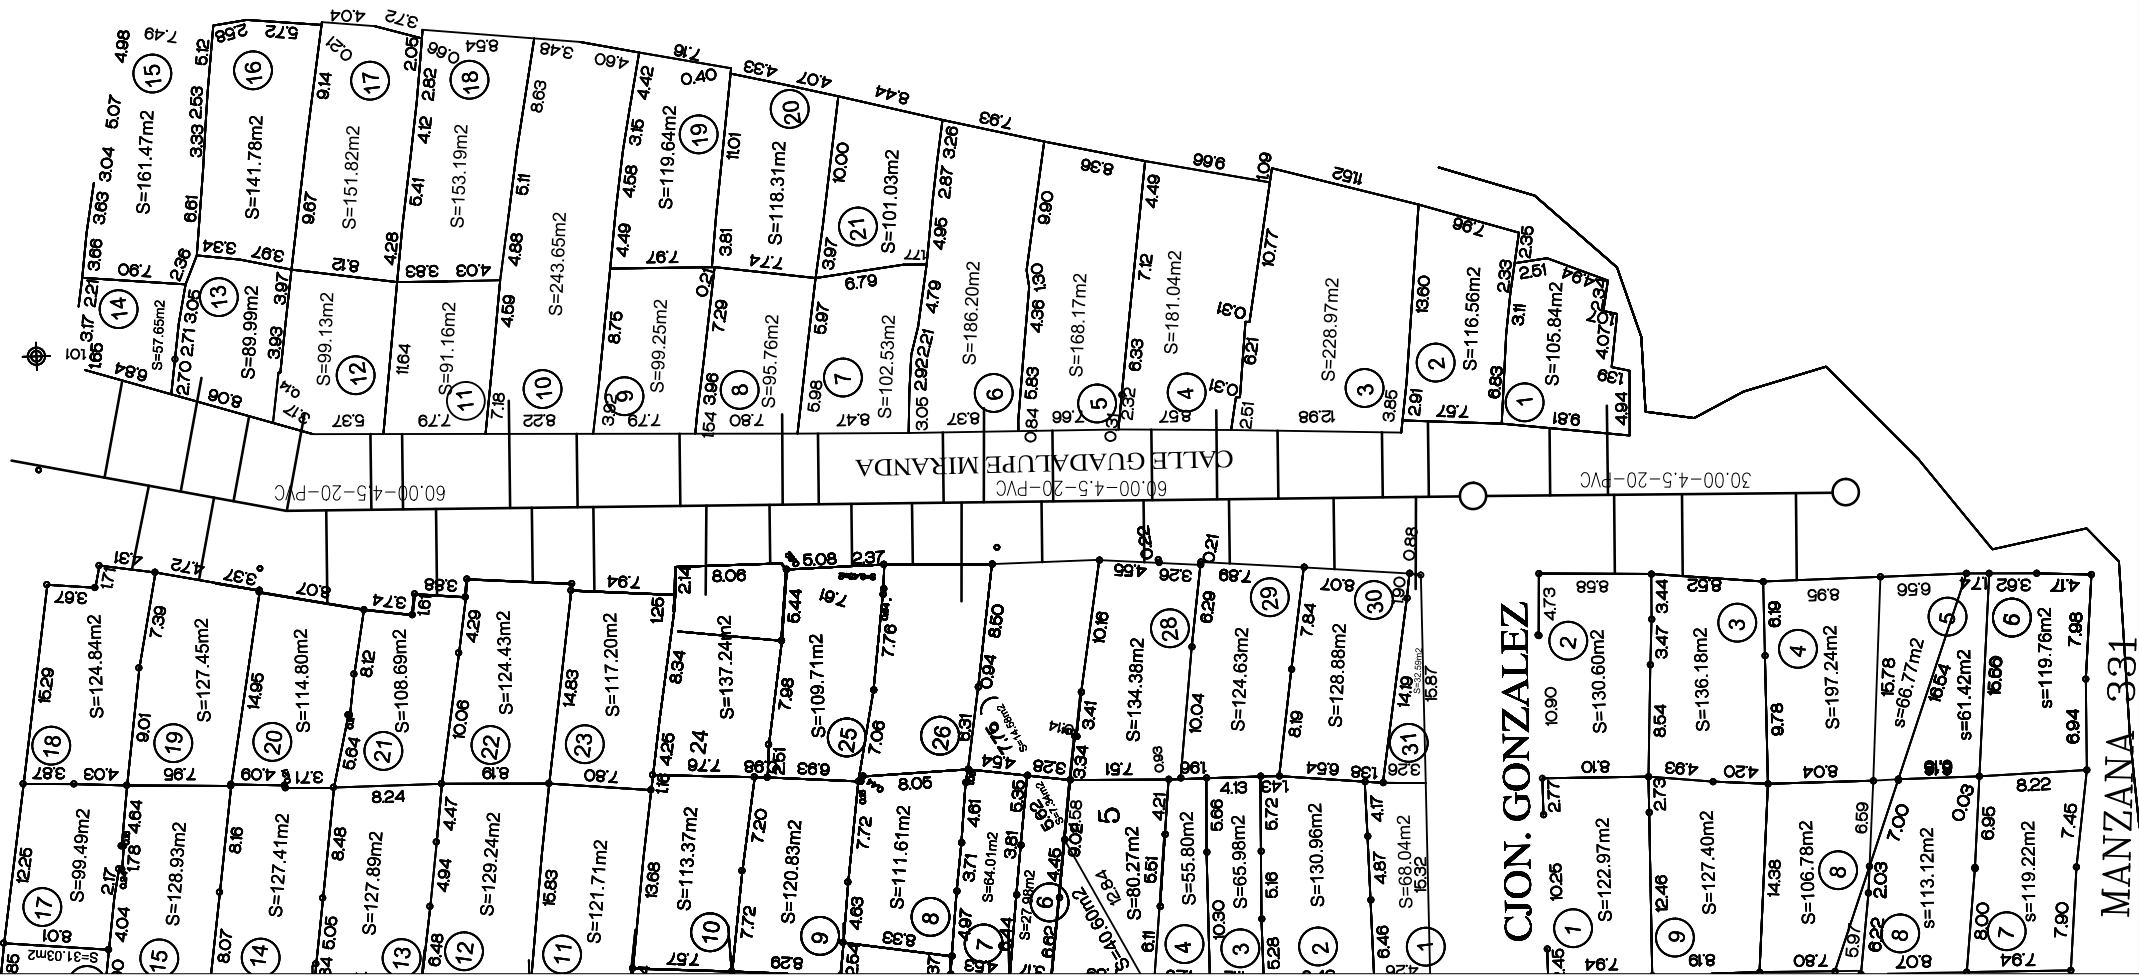


SECCIÓN DE ZANJA TIPO

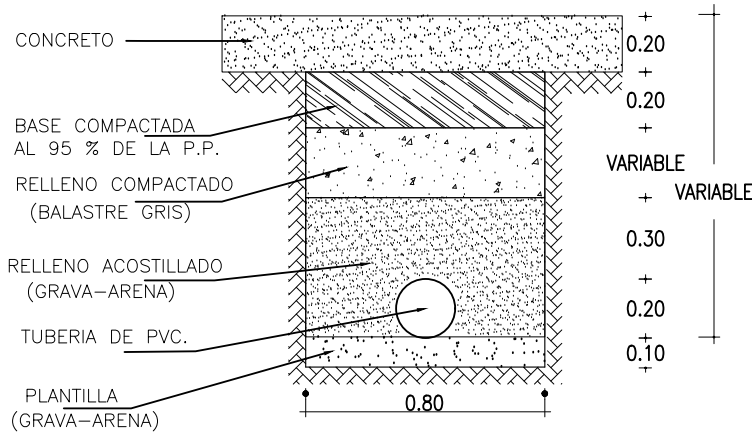

SIGNOS CONVENCIONALES

TUBERÍA DE ALCANTARILLADO:	EXISTENTE	PROYECTO
TUBERÍA FUERA DE SERVICIO		
ATARJEA		
CABEZA DE ATARJEA		
POZO DE VISITA COMUN		
LONGITUD-PENDIENTE-DIAMETRO-MATERIAL		
M. MM./M CM. PVC		51-4-20-PVC

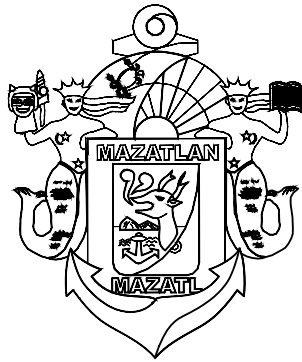

MUNICIPIO DE MAZATLAN
CALLE ANGEL FLORES S/N COLONIA CENTRO MAZATLAN , SIN.

PRESIDENTE MUNICIPAL

LIC. EDGAR AUGUSTO GONZÁLEZ ZATARAIN

DIRECTOR DE OBRAS PUBLICAS

ING. RIGOBERTO ARAMBURO BOJORQUEZ

SUBDIRECTOR DE OBRAS PUBLICAS:

ING. MARTIN GALLARDO NORIEGA

JEFE DEL DEPTO. DE PROYECTO Y TOPOGRAFIA:

ING. JUAN CARLOS GALARZA BARRON

INTEGRANTES DEL DEPARTAMENTO DE PROYECTOS :

ARO. JESUS IVAN MORENO JIMENEZ

ARO. ANA GABRIELA OSUNA RENDON

ARO. MARTIN LOAIZA NORIEGA

PROYECTO:

REPOSICIÓN DE LA INFRAESTRUCTURA SANITARIA

CALLE GUADALUPE MIRANDA

ENTRE CALLE GONZALO ESCOBAR Y TOPE DE CALLE

COLONIA FRANCISCO I. MADERO



LOCALIZACION



ESCALA:

S/E

FECHA:

MAYO DEL 2023

DISEÑO - DIBUJO:

ARO. JESUS IVAN MORENO JIMENEZ

LAMINA No.

1

CLAVE

OBRAS PUBLICAS