

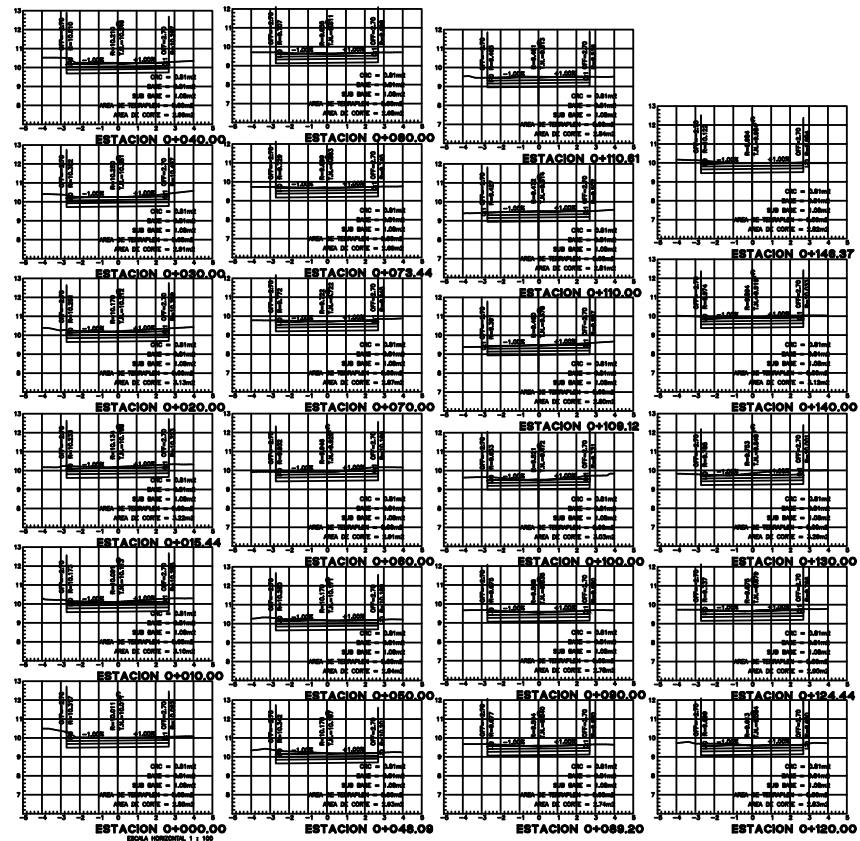
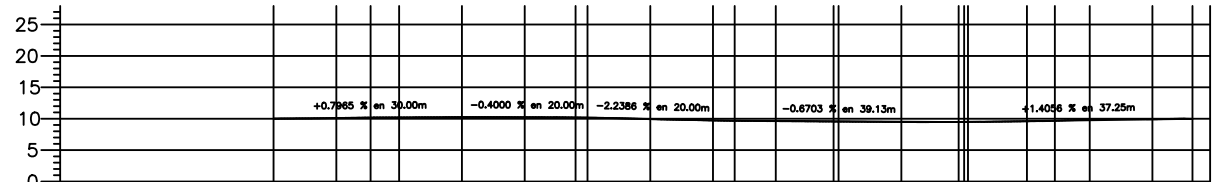
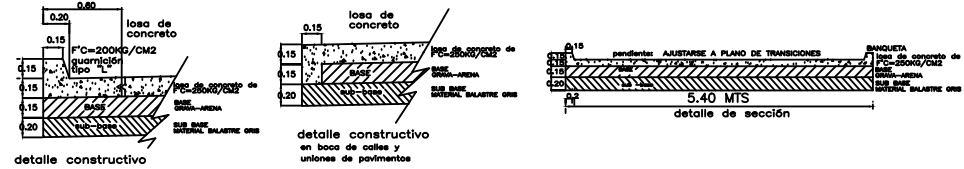
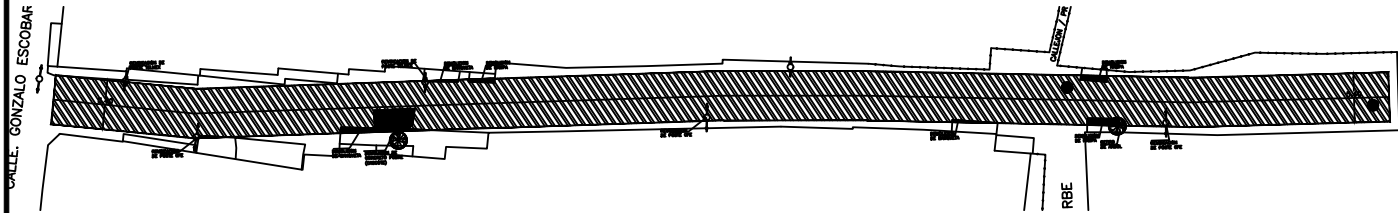


CALLE. GONZALO E

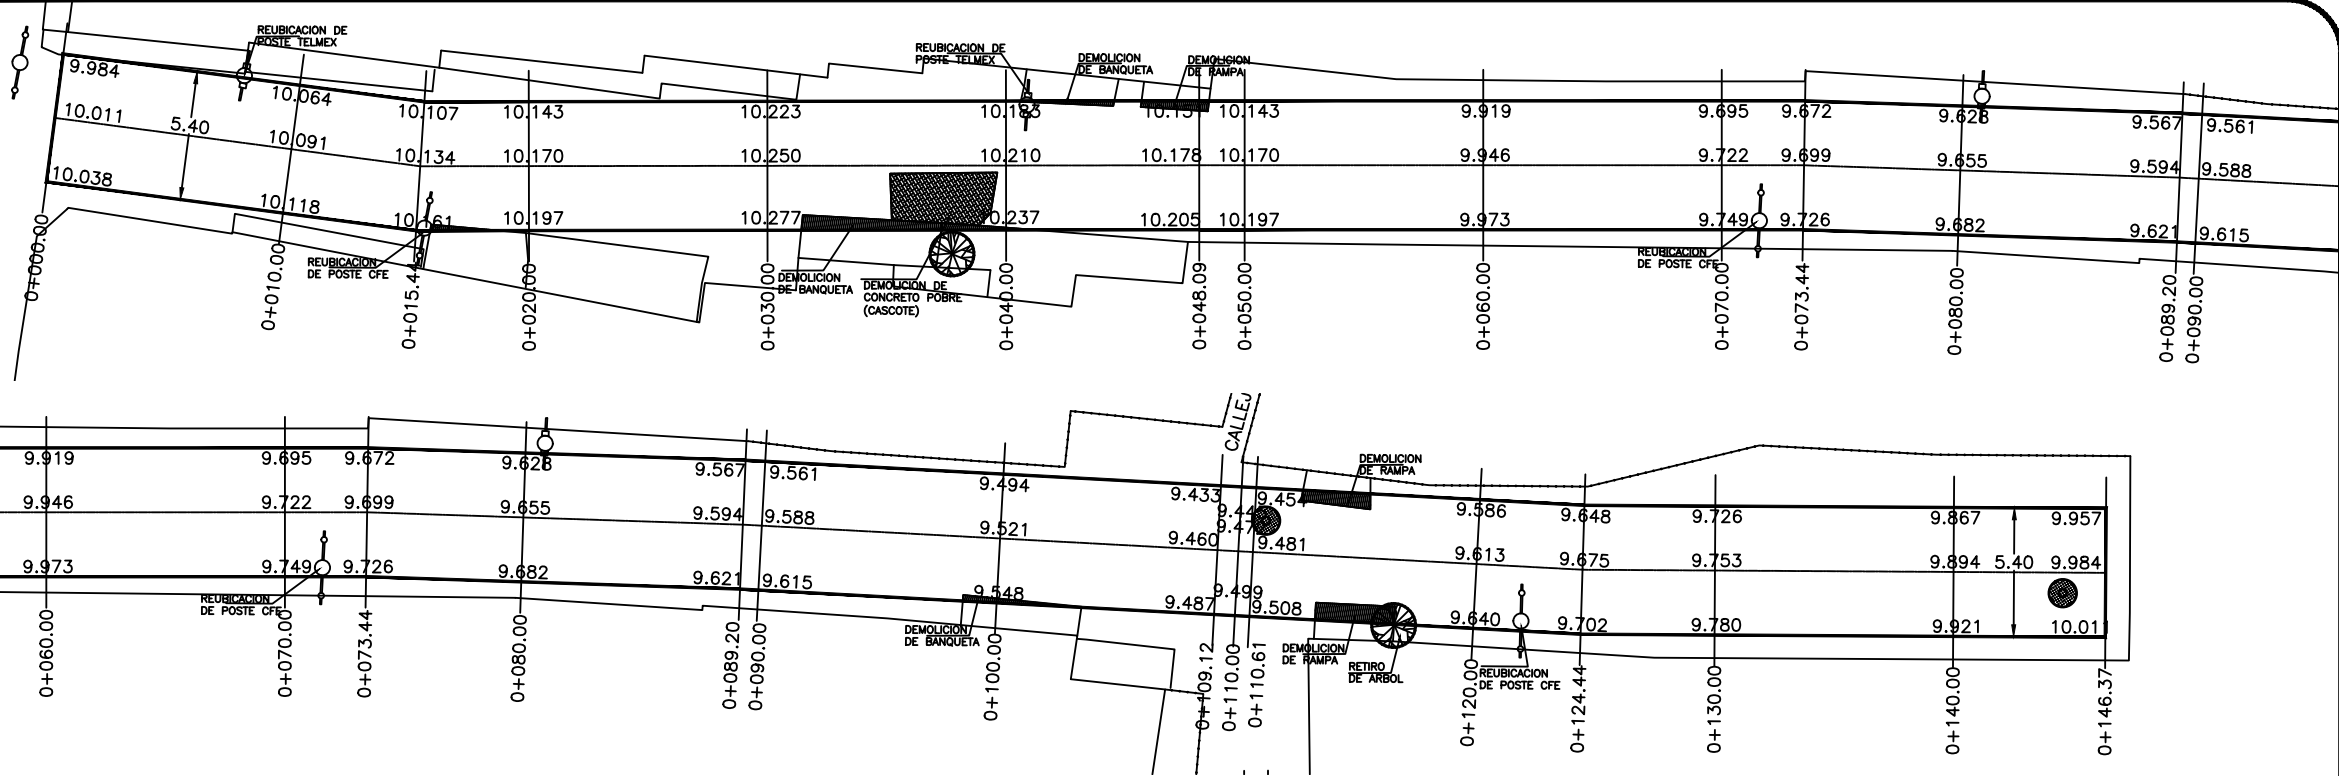

VOLUMEN	TERRAPLEN	CORTE	ESPEJOR	TERRAPLEN	CORTE	ELEVACION	SUBRASANTE	TERRENO
	0.00	0.00		0.50	0.00	10.011	9.511	10.011
	0.00	0.00		0.52	0.00	10.113	9.591	10.113
	0.00	0.00		0.56	0.00	10.198	9.634	10.198
	0.00	0.00		0.54	0.00	10.212	9.670	10.212
	0.00	0.00		0.50	0.00	10.251	9.750	10.251
	0.00	0.00		0.54	0.00	10.246	9.710	10.246
	0.00	0.00		0.52	0.00	10.197	9.678	10.197
	0.00	0.00		0.48	0.00	9.928	9.446	9.928
	0.00	0.00		0.50	0.00	9.722	9.222	9.722
	0.00	0.00		0.46	0.00	9.663	9.199	9.663
	0.00	0.00		0.46	0.00	9.611	9.155	9.611
	0.00	0.00		0.45	0.00	9.540	9.084	9.540
	0.00	0.00		0.45	0.00	9.472	9.021	9.472
	0.00	0.00		0.52	0.00	9.478	8.960	9.478
	0.00	0.00		0.53	0.00	9.514	9.013	9.514
	0.00	0.00		0.47	0.00	9.584	9.113	9.584
	0.00	0.00		0.50	0.00	9.679	9.175	9.679
	0.00	0.00		0.59	0.00	9.848	9.253	9.848
	0.00	0.00		0.52	0.00	9.919	9.394	9.919
	0.00	0.00		0.50	0.00	9.984	9.484	9.984

CALLE GUADALUPE MIRANDA  
ESCALA HORIZONTAL 1 : 1000  
ESCALA VERTICAL 1 : 1000  
TOTAL VOLUMEN CORTE = 429.89m3  
TOTAL VOLUMEN TERRAPLEN = 0.00m3

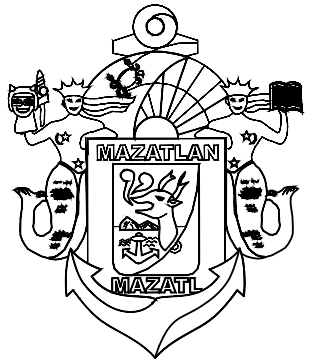

MUNICIPIO DE MAZATLAN  
CALLE ANGEL FLORES S/N COLONIA CENTRO MAZATLAN, SIN.

PRESIDENTE MUNICIPAL  
LIC. EDGAR AUGUSTO GONZÁLEZ ZATARAIN


DIRECTOR DE OBRAS PUBLICAS  
ING. RIGOBERTO ARAMBURU BOJORQUEZ

SUBDIRECTOR DE OBRAS PUBLICAS:  
ING. MARTÍN GALLARDO NORIEGA

JEFE DEL DEPTO. DE PROYECTO Y TOPOGRAFIA:  
ING. JUAN CARLOS GALARZA BARRON

INTEGRANTES DEL DEPARTAMENTO DE PROYECTOS:  
ARO. JESUS IVAN MORENO JIMENEZ  
ARO. ANA GABRIELA OSUNA RENDON  
ARO. PALOMA BERENICE MANZANO LOPEZ  
ARO. MARTIN LOAIZA NORIEGA

PROYECTO:  
PAVIMENTACIÓN DE  
CALLE GUADALUPE MIRANDA  
ENTRE CALLE GONZALO ESCOBAR Y TOPE DE CALLE  
COLONIA FRANCISCO I. MADERO

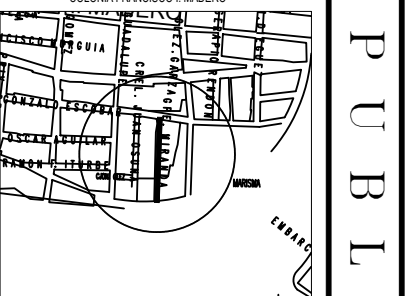

LOCALIZACION  
NORTE

ESCALA: S/E  
FECHA: JULIO 2023  
DISEÑO - DIBUJO: ARO. PALOMA BERENICE MANZANO LOPEZ  
LAMINA No. 1  
CLAVE

OBRAS PUBLICAS