


Arg. José Manuel Acosta Bernal
 Dir. Estudios y Proyectos SOP

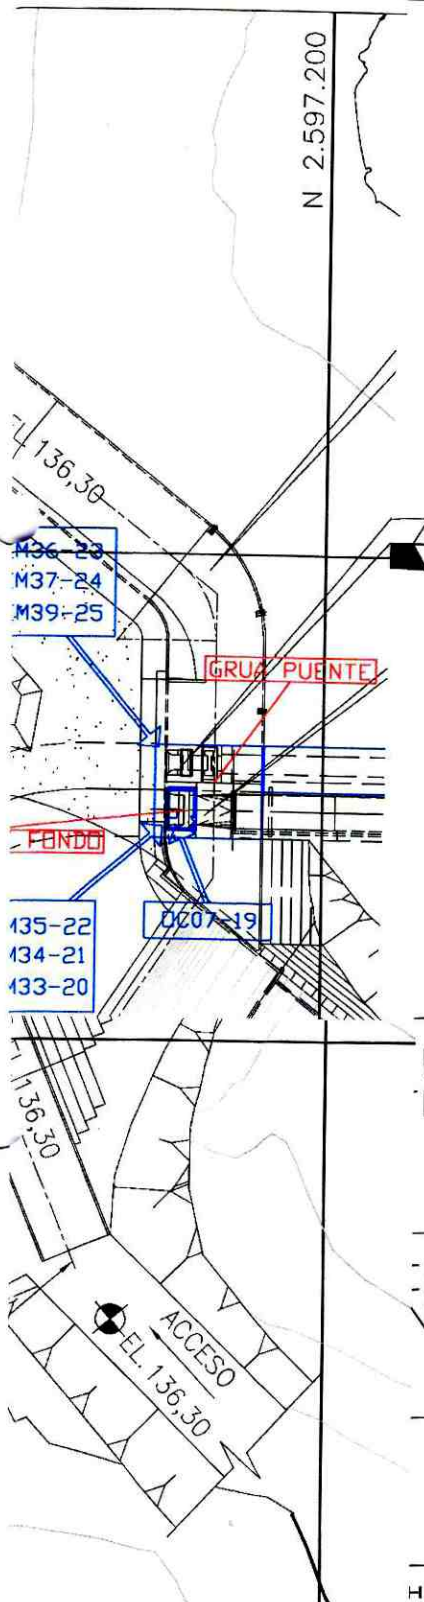

PRESA PICACHOS, EN EL
 LAN, ESTADO DE SINALOA

INDAMIENTO
 VALOA S.A



HUMBERTO ARREOLA BUSTAMANTE
 SUPERVISOR DE OBRA DE LA SOP