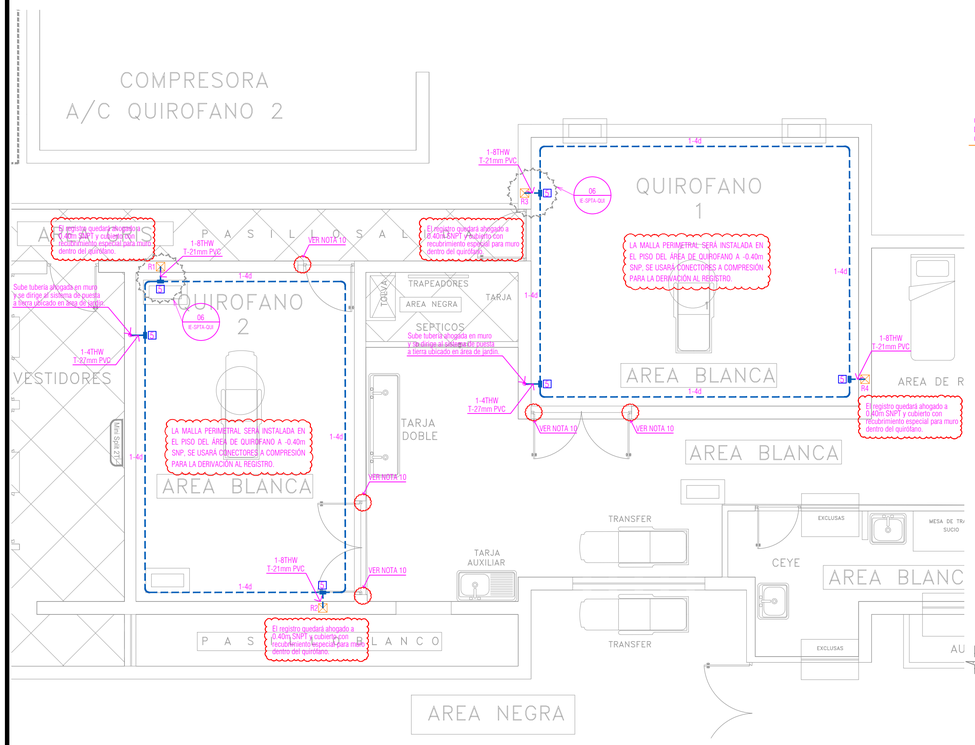

1 INSTALACIÓN ELÉCTRICA DE MALLA PERIMETRAL PARA ATERRIZAJE DEL PISO CONDUCTIVO DENTRO DEL ÁREA DE QUIRÓFANO.
ESC 1:50 ACO mts

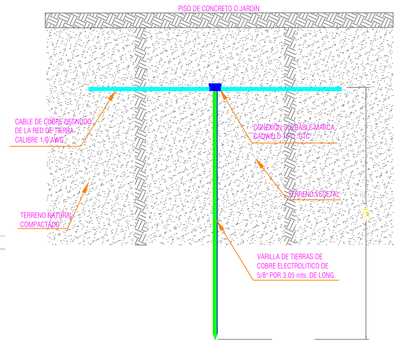

3 DETALLE DE INSTALACIÓN DE ELECTRODO DE 3.05m DIRECTAMENTE ENTERRADO EN TERRENO NATURAL.
ESC S/E ACO S/A

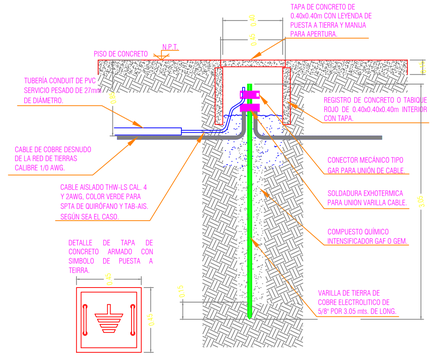

4 DETALLE DE INSTALACIÓN DE ELECTRODO DE 3.05m EN REGISTRO PARA PUNTO DE MEDICIONES.
ESC S/E ACO S/A

NOTAS DE INSTALACION

1.- LA MALLA MOSTRADA EN EL PLANO ESTA DISEÑADA DE ACUERDO A CALCULOS APOYADOS EN LAS NORMAS: NOM-001-SEDE-2012. INSTALACIONES ELECTRICAS (UTILIZACION) Y EL STD_80_2000_IEEE Guide for Safety in AC Substation Grounding, POR LO QUE CUALQUIER MODIFICACION O CAMBIO AL ARREGLO PROPUESTO EN ESTE PLANO PODRIA MODIFICAR EL FUNCIONAMIENTO CALCULADO ORIGINALMENTE.

2.- LA PROFUNDIDAD DE LA MALLA ES DE 0.70 m S.N.P.T.

3.-LA RESISTENCIA MAXIMA A TIERRA SERA MENOR A 10 OHMS PARA LA MALLA DE PUESTA A TIERRA DE LA SUBESTACIÓN Y DE 3.0 OHMS EN LA MALLA DE PUESTA TIERRA DE AISLAMIENTO PARA EL QUIRÓFANO.

4.- EN LOS REGISTROS DE LOS ALIMENTADORES LA CONEXION ENTRE ELECTRODO Y CABLE SE REALIZARA CON CONEXIONES SOLDABLES DEL TIPO EXOTERMICA.

5.- LAS CONEXIONES ENTRE CONDUCTORES SERA SOLDABLE DEL TIPO EXOTERMICA.

6.- LAS PUNTAS DE ATERRIZAMIENTO PARA LOS GABINETES DEBERAN QUEDAR DENTRO DE LOS PROPIOS GABINETES A ATERRIZAR Y DEBERÁN SER CON TORNILLERIA DE COBRE O BRONCE AL SILICIO.

7.- CON EL FIN DE EQUIPOTENCIALIZAR TODOS LOS SISTEMA DE PUESTA A TIERRA DEL SISTEMA ELECTRICO (SUBESTACION, PARARRAYOS, TELECOMUNICACIONES, TELEFONIA, ETC.), SE DEBE REALIZAR LA CONEXION ENTRE LOS MISMOS, POR MEDIO DE UN CONDUCTOR DE COBRE ELECTROLITICO DESNUDO.

8.- LAS PARTES METALICAS EXPUESTAS Y NO-CONDUCTORAS DE CORRIENTE ELECTRICA DEL EQUIPO FIJO , DEBEN PONERSE A TIERRA COMO LO INDICA EL ARTICULO 250.

9.- TODA LA INFORMACION DE INDOLE TECNICO CONTENIDA EN ÉSTE PLANO DEBERA SER RESPETADA E INSTALADA FIELMENTE EN LA OBRA A MENOS QUE LA DIRECCION DE LA OBRA INDIQUE MODIFICACIONES.

10.- LAS PARTES METALICAS DE LAS PUERTAS UBICADAS EN EL CUARTO DE QUIRÓFANO DEBERAN ESTAR EQUIPOTENCIALIZADAS CON EL SISTEMA AISLADO DEL PISO CONDUCTIVO, REALIZANDO EL ATERRIZAJE DEL MISMO A LA MALLA PERIMETRAL UBICADA EN PISO DE PLANTA DE QUIRÓFANO.

LISTA DE MATERIALES DEL SISTEMA DE PUESTA A TIERRA

1	REGISTRO DE CONCRETO O TABIQUE ROJO DE 0.40x0.40x0.40M CON TAPA DE MARCO Y CONTRA MARCO, CON VARILLA TIPO COPERWELD DE 5/8" Ø POR 3.05 m DE LONGITUD. VER DETALLE.
2	VARILLA TIPO COPERWELD DE 5/8" Ø POR 3.05 m DE LONGITUD, INCADA DE MANERA MANUAL TERRENO NATURAL, VER DETALLE.
3	CONEXION SOLDABLE TIPO "TA" PARA UNIÓN DE CABLE CAL. 1/0AWG COMO PRINCIPAL Y CABLE CAL. 1/0AWG COMO DERIVADO CAT.No. TAC-202C Y CARTUCHO No. 90 MARCA CADWELD.
4	CONEXION SOLDABLE PARA VARILLA TIPO "GTC" PARA UNIÓN DE CABLE CAL. 1/0AWG A VARILLA DE 5/8" DE DIAMETRO CAT.No. GTC-162C Y CARTUCHO No. 90 MARCA CADWELD.
5	CONECTOR MECÁNICO TIPO GAR DE COBRE O BRONCE AL SILICIO CAT. GAR6406, MCA. BURNDY.

SIMBOLOGIA GENERAL

SIMBOLO	DESCRIPCION
	ELECTRODO DE PUESTA A TIERRA TIPO VARILLA COPPERWELD DE 5/8 Ø Y 3.05 m DE LONGITUD, MARCA ERICO O EQUIVALENTE, EN REGISTRO DE CONCRETO O TABIQUE ROJO ARMADO EN OBRA DE 0.40X0.40X0.40m INTERIORES CON TAPA DE MARCO Y CONTRAMARCO.
	ELECTRODO DE PUESTA A TIERRA TIPO VARILLA COPPERWELD DE 5/8" Ø Y 3.05 m DE LONGITUD, MARCA ERICO O EQUIVALENTE INSTALADO DE MANERA OCULTA EN TERRENO NATURAL.
	CABLE DE COBRE ELECTROLITICO DESNUDO DIRECTAMENTE ENTERRADO CALIBRE INDICADO EN PLANO.
	CABLE DE COBRE CON AISLAMIENTO TIPO THW-LS COLOR VERDE INSTALADO DE MANERA OCULTA EN CANALIZACIÓN CALIBRE Y DIAMETRO INDICADO EN PLANO.
	REGISTRO CUADRADO METÁLICO GALVANIZADO, CONFORME AL DIÁMETRO MÁXIMO DE TUBERÍA.
	INDICA CAMBIO DE NIVEL EN TRAYECTORIA DE TUBERIA, SUBE O BAJA SEGUN SEA EL CASO.

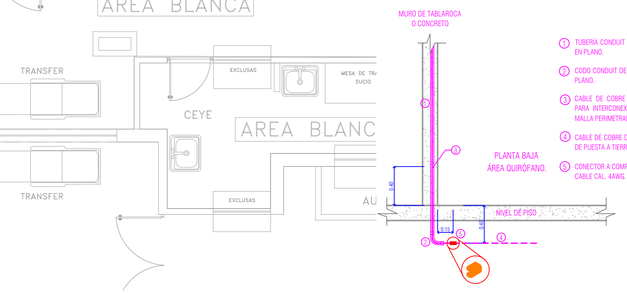

5 DETALLE DE INSTALACIÓN DE CONDUCTORES PARA INTERCONEXIÓN DE LA MALLA PERIMETRAL CON EL SISTEMA DE PUESTA A TIERRA.
ESC S/E ACO S/A

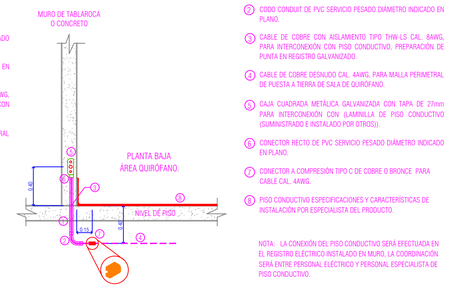

6 DETALLE DE INSTALACIÓN DE CONDUCTORES PARA ATERRIZAJE DE PISO CONDUCTIVO A LA MALLA PERIMETRAL.
ESC S/E ACO S/A

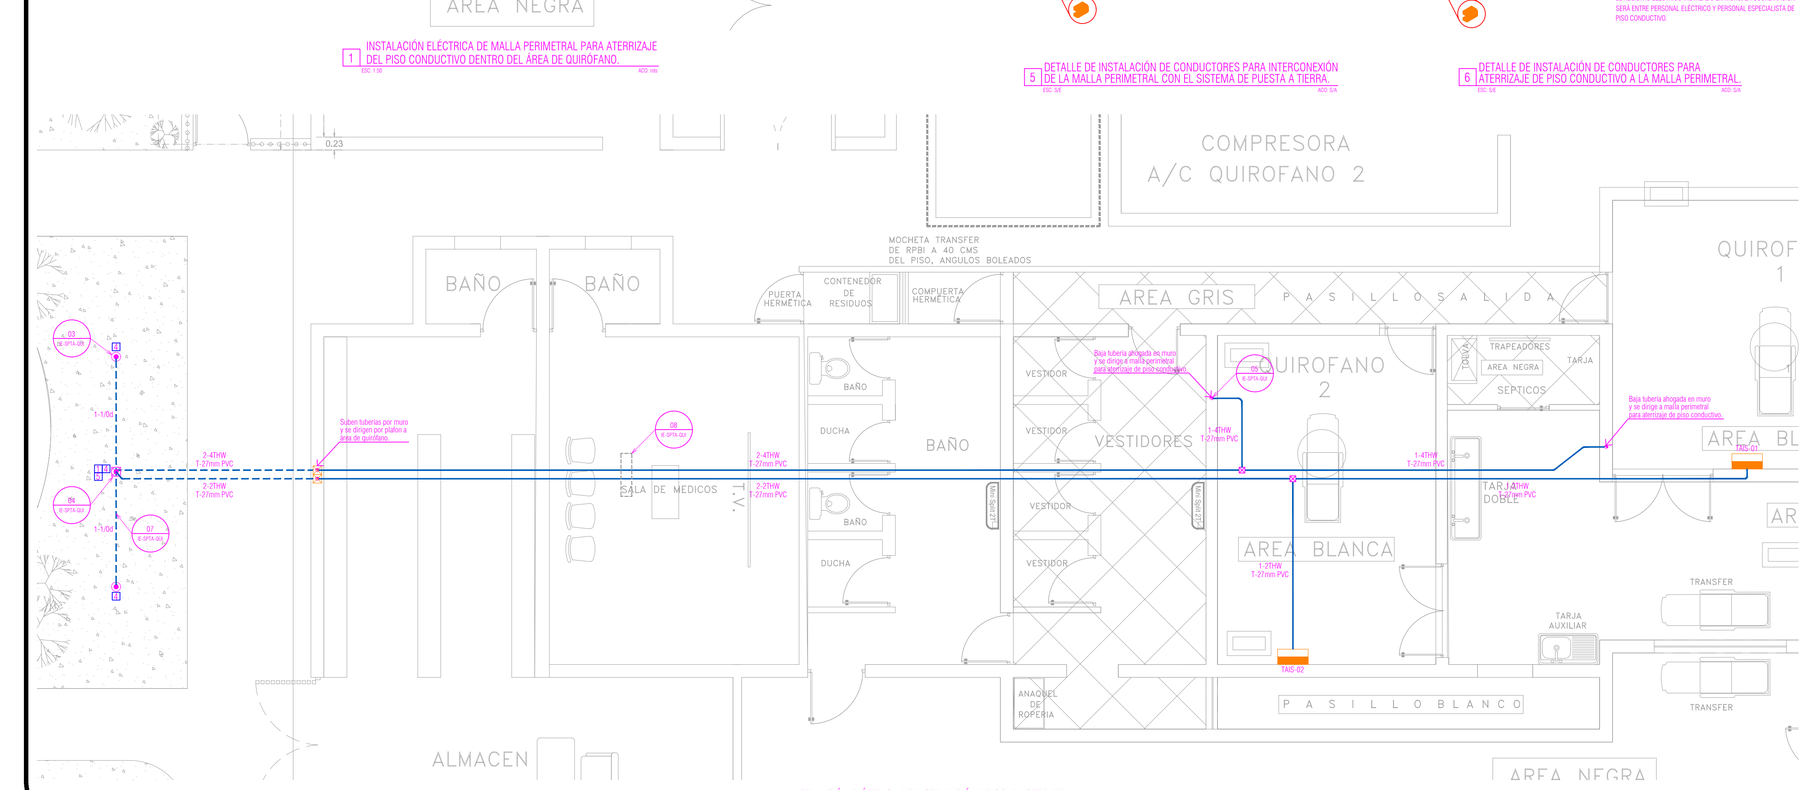

2 INSTALACIÓN ELÉCTRICA DE DISTRIBUCIÓN DE CONDUCTOR DE PUESTA A TIERRA PARA TABLERO DE AISLAMIENTO Y PISO CONDUCTIVO.
ESC 1:50 ACO mts

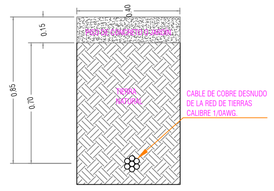

7 DETALLE DE ZANJA Y PROFUNDIDAD DE LA INSTALACIÓN DEL CONDUCTOR DE PUESTA A TIERRA.
ESC S/E

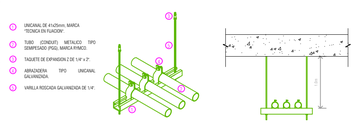

8 DETALLE DE MONTAJE DE CANALIZACIÓN EN ÁREA DE QUIRÓFANO.
ESC S/E ACO mts

2021 - 2024
MUNICIPIO DE MAZATLAN
CALLE ANGEL FLORES S/N COLONIA CENTRO MAZATLAN , SIN.

MAZATLÁN

PRESIDENTE MUNICIPAL
LIC. EDGAR AUGUSTO GONZÁLEZ ZATARAIN

DIRECTOR DE OBRAS PUBLICAS
ING. RIGOBERTO ARAMBURO BOJORQUEZ

SUBDIRECTOR DE OBRAS PUBLICAS:
ING. MARTIN GALLARDO NORIEGA

JEFE DEL DEPTO. DE PROYECTO Y TOPOGRAFIA:
ING. JUAN CARLOS GALARZA BARRON

INTEGRANTES DEL DEPARTAMENTO DE PROYECTOS :
ARQ. JESUS IVAN MORENO JIMENEZ
ARQ. ANA GABRIELA OSUNA RENDON
ARQ. MARTIN LOAIZA NORIEGA

OBRAS PUBLICAS

PROYECTO:
SISTEMA DE AISLAMIENTO
ÁREA DE QUIRÓFANOS
INSTALACIÓN ELÉCTRICA
PUESTA A TIERRA AISLADA
"HOSPITAL MUNICIPAL
MARGARITA MAZA DE JUÁREZ"

AV. INTERNACIONAL
AV. REVOLUCION
CALZ. INSURGENTES
CALZ. DE LOS MUSICOS
CALZ. DE LOS ARTESANOS
CALZ. DE LOS ARTISTAS
CALZ. DE LOS INVENTORES
CALZ. DE LOS INSTRUMENTOS
CALZ. DE LOS INGENIERO