
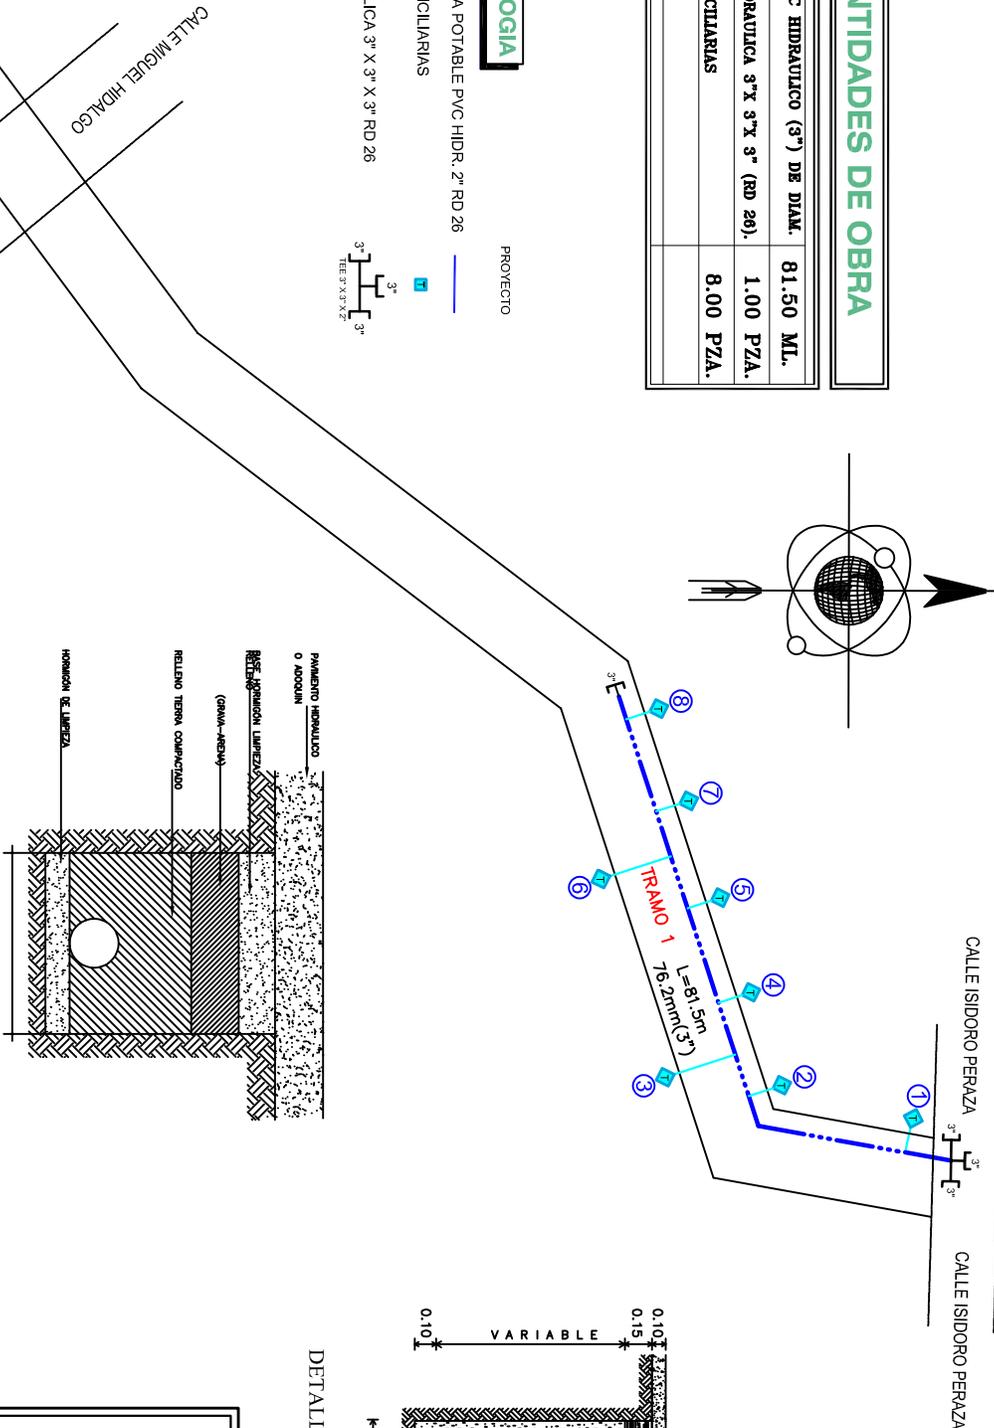


CANTIDADES DE OBRA




TUBERIA PVC HIDRAULICO (3") DE DIAM. (RD 26)	81.50 ML.
TEE PVC HIDRAULICA 3" X 3" X 3" (RD 26).	1.00 PZA.
TOMAS DOMICILIARIAS	8.00 PZA.

SIMBOLOGIA

- PROYECTO
- RED DE AGUA POTABLE PVC HIDR. 2" RD 26
 - TOMAS DOMICILIARIAS
 - TEE HIDRAULICA 3" X 3" X 3" RD 26

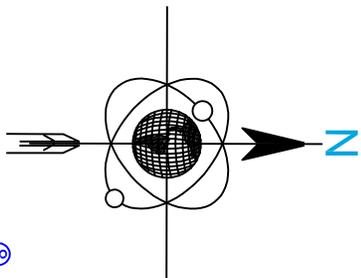

- NOTAS:
- LA CAMA DEBERA SER DE UN MATERIAL QUE GARANTICE DOS CONDICIONES:
 - FACILIDAD EN EL ACOMODO DE TUBERIA.
 - FORMAR UN ENCAMADO TAL, QUE LA CARGA DEL TUBO EN EL TERRENO SEA UNIFORME.
 - EL MATERIAL DE RELLENO PRODUCTO DE LA EXCAVACION DEBE SER SELECCIONADO Y LIBRE DE PIEDRAS.

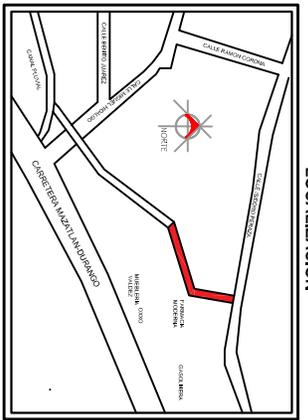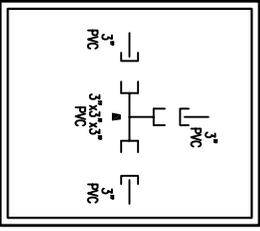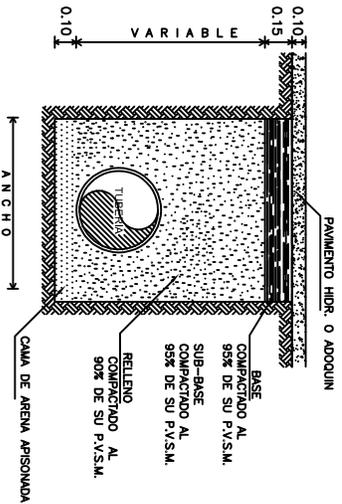

H. AYUNTAMIENTO DE CONCORDIA, SINALOA

DIRECCIÓN DE OBRAS PÚBLICAS

Plano: REHABILITACION DE LINEA DE AGUA POTABLE
 DIRECTOR DE OBRAS PUBLICAS
 ARO. MIGUEL ANGEL MORENO RIOS

Obra: CONSTRUCCION DE SUBCOLECTOR ETAPA DOS SOBRE CANAL PLUVIAL, ENTRE CALLES LA VIA Y BOULEVARD CESAR RAMOS EN LA CABECERA MUNICIPAL, MUNICIPIO DE CONCORDIA, SINALOA.

Fecha: MARZO DE 2022
 PRESIDENTE MUNICIPAL
 PROFR. RAUL DIAZ BERNAL

No. de plano

9

