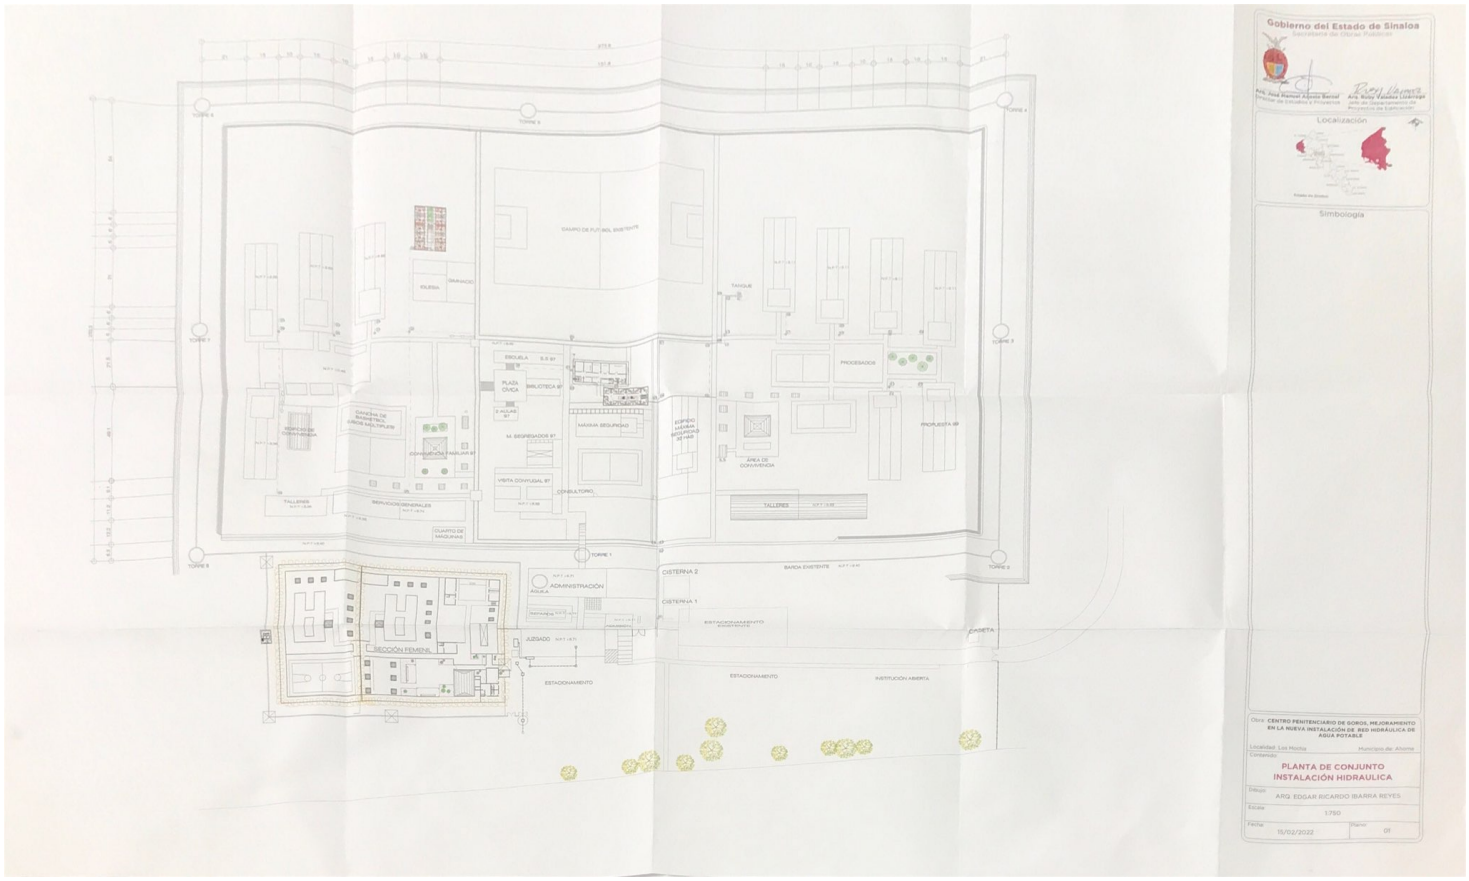

Gobierno del Estado de Sinaloa
Secretaría de Obras Públicas

Arq. José Manuel Acosta Bernal
Director de Estudios y Proyectos

Arq. Noé Valdez Lizárraga
Jefe de Departamento de Proyectos de Edificación

Localización

Simbología

Obra: CENTRO PENITENCIARIO DE GOROS, MEJORAMIENTO EN LA NUEVA INSTALACIÓN DE, RED HIDRÁULICA DE AGUA POTABLE

Localidad: Las Mochis — Municipio de: Ahome

Contenido:
PLANTA DE CONJUNTO INSTALACIÓN HIDRAULICA

Dibujó: ARQ. EDGAR RICARDO IBARRA REYES

Escala: 1:750

Fecha: 15/02/2022 — Plano: 01

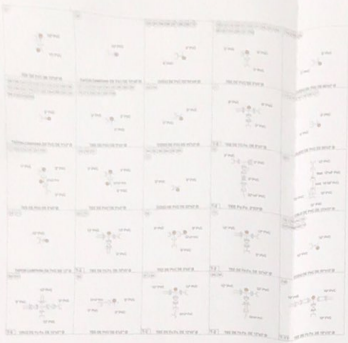

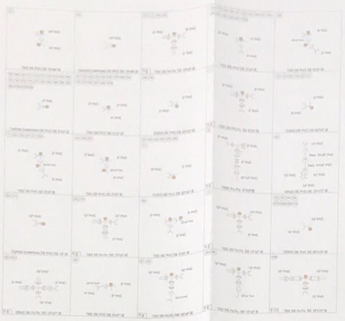

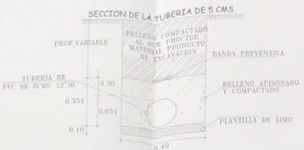

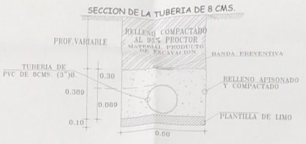

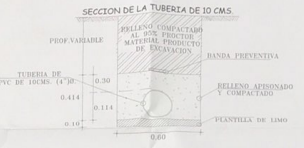

LISTADO DE PIEZAS ESPECIALES DE Fo. Fo

TEE DE 75X75mm(3"x3")ø	1 PIEZAS
TEE DE 300x300mm(12"x12")ø	1 PIEZAS
TEE DE 200x75mm(8"x3")ø	5 PIEZAS
TEE DE 300x75mm(12"x3")ø	7 PIEZAS
CRUZ DE 300x75mm(12"x3")ø	1 PIEZA
TAPA CIEGA DE 75mm(3")ø	1 PIEZA
VÁLVULA DE SECC. DE 75mm(3")ø	17 PIEZAS
VÁLVULA DE SECC. DE 300mm(12")ø	1 PIEZA
VÁLVULA DE SECC. DE 250mm(10")ø	1 PIEZA
VÁLVULA CHECK DE 75mm(3")ø	1 PIEZA
EMPAQUE DE NEOPRENO DE 75mm(3")ø	18 PIEZAS
EMPAQUE DE NEOPRENO DE 300mm(12")ø	19 PIEZAS
EMPAQUE DE NEOPRENO DE 200mm(8")ø	10 PIEZAS
EMPAQUE DE NEOPRENO DE 250mm(10")ø	2 PIEZAS
EMPAQUE DE PLOMO DE 75mm(3")ø	19 PIEZAS
EMPAQUE DE PLOMO DE 300mm(12")ø	3 PIEZAS
EMPAQUE DE PLOMO DE 250mm(10")ø	1 PIEZA
TORNILLO DE 7/8" X 4"ø	300 PIEZAS
TORNILLO DE 3/4" X 3 1/2"ø	80 PIEZAS
TORNILLO DE 5/8" X 3"ø	148 PIEZAS

LISTADO DE PIEZAS ESPECIALES DE PVC

CODO DE 22°x75mm(22°x3")ø	23 PIEZAS
CODO DE 45°x75mm(45°x3")ø	3 PIEZAS
CODO DE 90°x75mm(90°x3")ø	6 PIEZAS
CODO DE 45°x300mm(45°x12")ø	8 PIEZAS
CODO DE 45°x200mm(45°x8")ø	1 PIEZA
CRUZ DE 300mmx300mm(12"x12")ø	1 PIEZA
TAPON CAMPANA DE 75mm(3")ø	24 PIEZAS
TAPÓN CAMPANA DE 300mm(12")ø	2 PIEZAS
EXTREMIDAD ESPIGA DE 200mm(8")ø	5 PIEZAS
EXTREMIDAD ESPIGA DE 300mm(12")ø	9 PIEZAS
EXTREMIDAD ESPIGA DE 250mm(10")ø	2 PIEZAS
EXTREMIDAD ESPIGA DE 75mm(3")ø	11 PIEZAS
EXTREMIDAD CAMPANA DE 75mm(3")ø	7 PIEZAS
EXTREMIDAD CAMPANA DE 300mm(12")ø	10 PIEZAS
EXTREMIDAD CAMPANA DE 250mm(10")ø	1 PIEZA
EXTREMIDAD CAMPANA DE 200mm(8")ø	5 PIEZAS
REDUCCIÓN ESPIGA DE 300x250mm(12"x10")ø	1 PIEZA
REDUCCIÓN ESPIGA DE 250x200mm(10"x8")ø	1 PIEZA
TEE DE 250x200mm(10"x8")ø	1 PIEZA
TEE DE 75x75mm(3"x3")ø	43 PIEZAS
COPLE DE 75mm(3")ø	24 PIEZAS
COPLE DE 200mm(8")ø	1 PIEZA

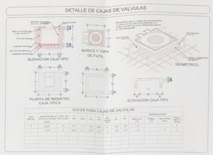

Gobierno del Estado de Sinaloa
Secretaría de Obras Públicas

Arq. José Manuel Acuña Bernal
Dirección de Estudios y Proyectos

Arq. Ruby Morales Valenzuela
Jefe de Departamento de Proyectos de Edificación

Localización

Simbología

Obra: CENTRO PENITENCIARIO DE GORDO, MEJORAMIENTO EN LA NUEVA INSTALACIÓN DE RED HIDRÁULICA DE AGUA POTABLE

Localidad: Los Mochis — Municipio de: Ahome

Contenido:
DETALLES INSTALACIÓN HIDRAULICA

Dibujó:	ARQ. EDGAR RICARDO IBARRA REYES
Escala:	SIN ESCALA
Fecha:	15/02/2022
Plano:	01