


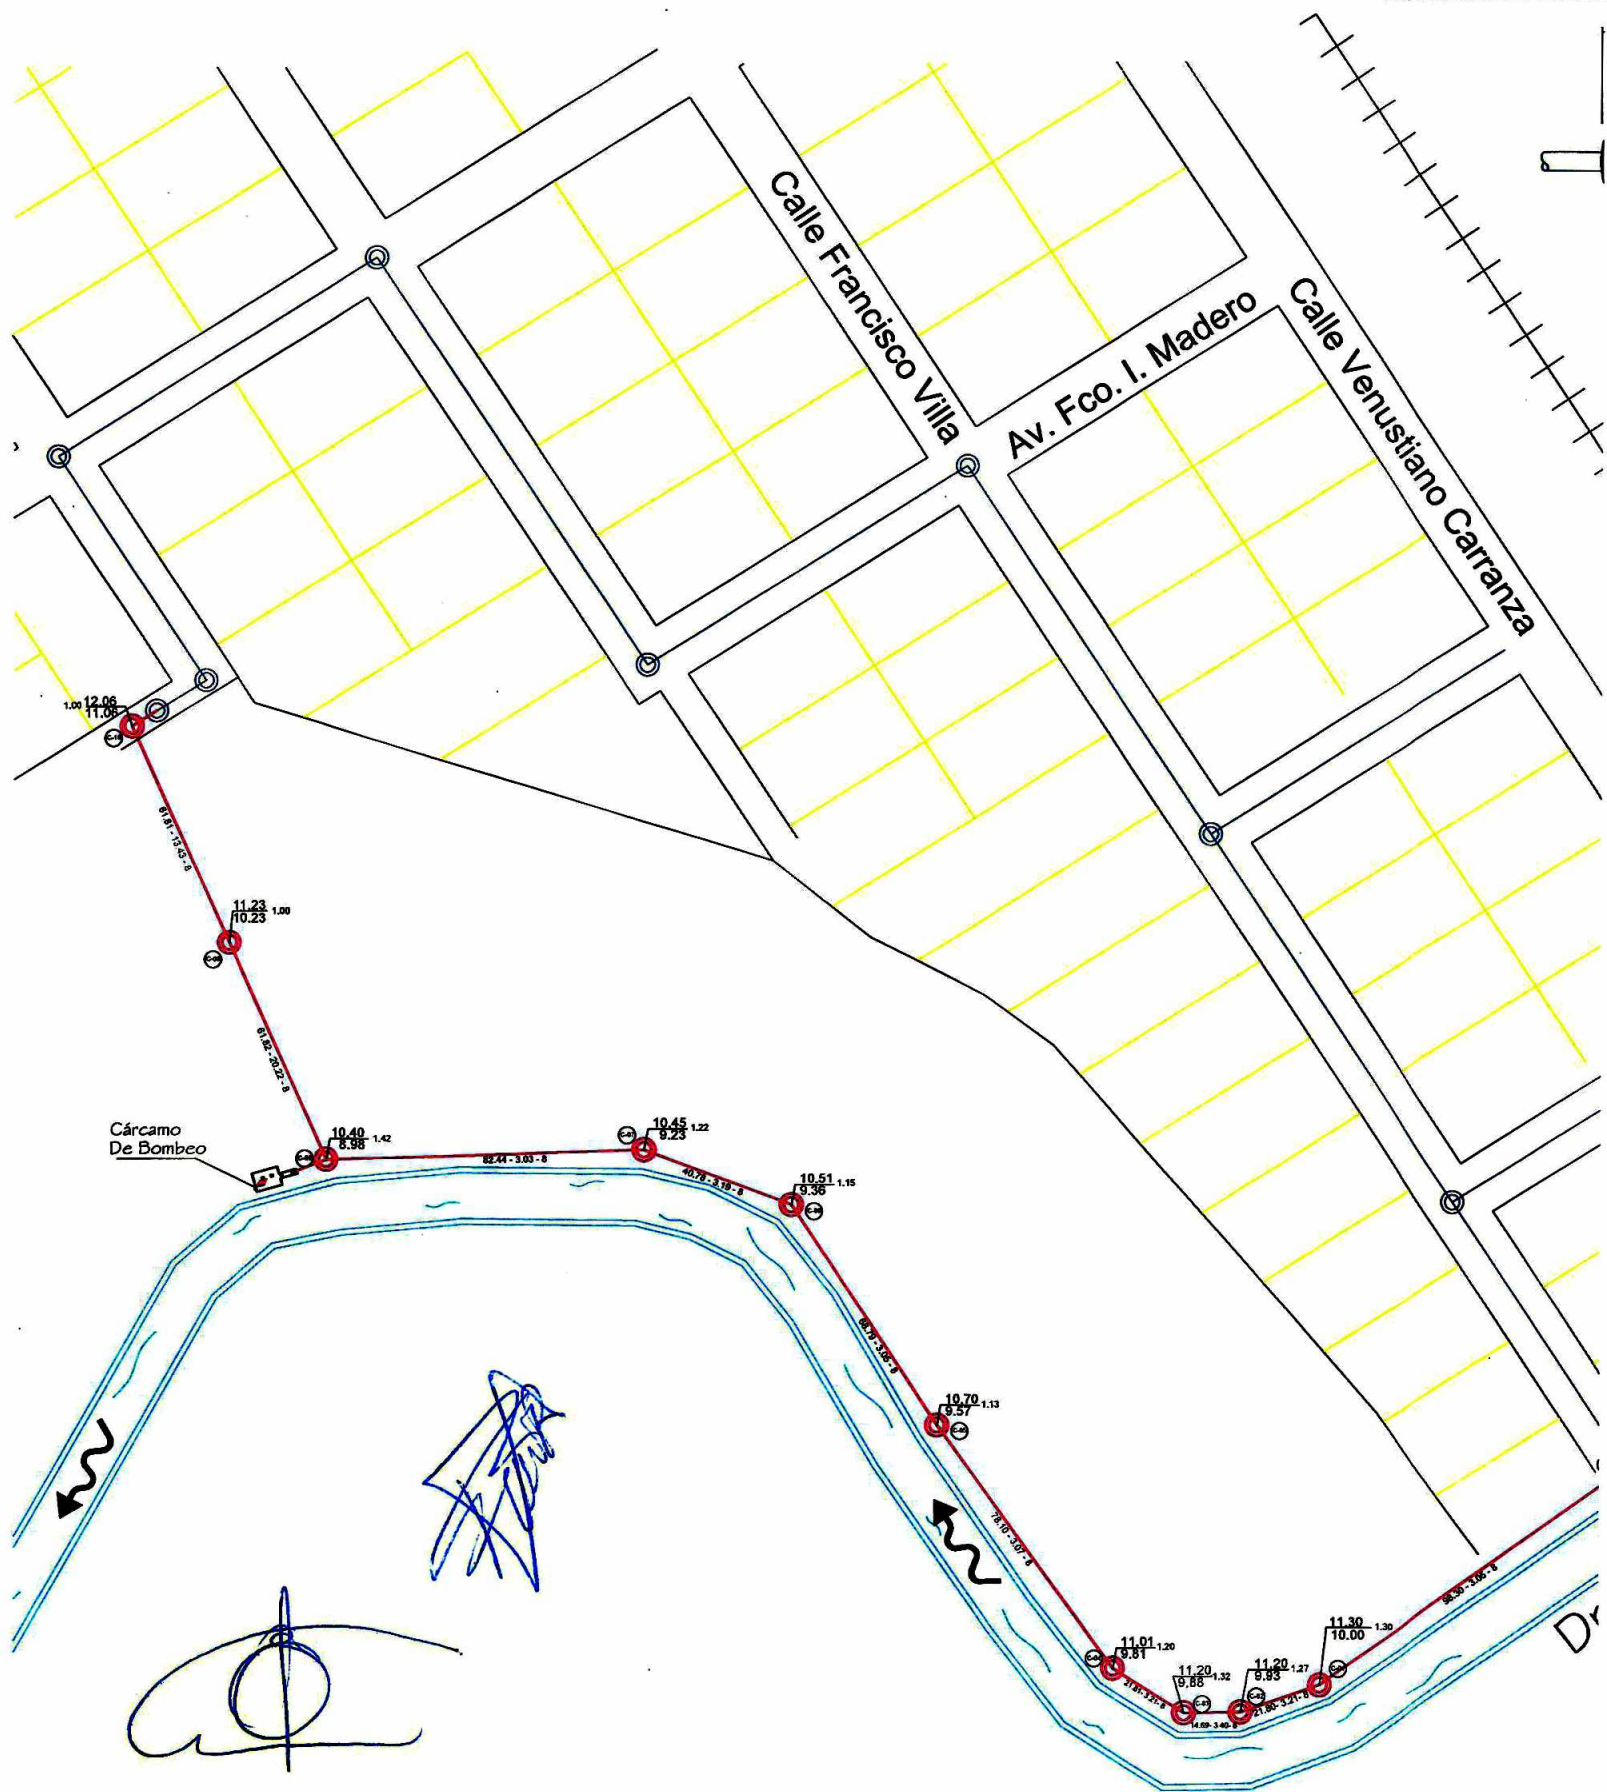


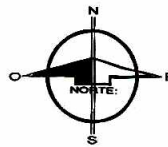

DETALLE DE POZO DE VISTA.- Sin escala.-

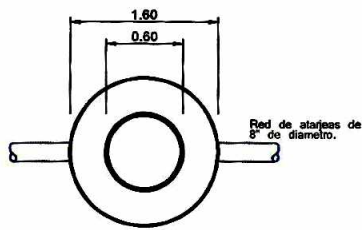

DETALLE DE POZO DE VISTA Sin escala.-

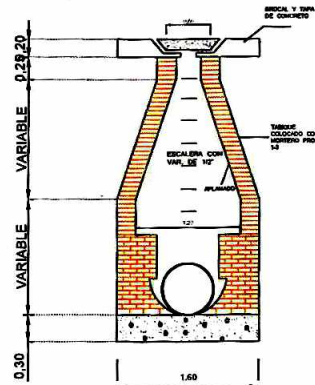

JUNTA MUNICIPAL DE AGUA POTABLE Y ALCANTARILLADO DEL MUNICIPIO DE ELOTA 2021-2024

Obra:
CONSTRUCCIÓN DE CÁRCAMO DE BOMBEO Y REHABILITACIÓN DE LAGUNA WETLAND.

Localidad:
BOSCOSO, ELOTA, SINALOA.

Contenido:
PLANTA COLECTOR PROYECTO

Simbologia:

- Limite de manzana.
- Limite de lote
- Dren.
- Red de Atarjeas de 8" de D. existente.
- Pozo de visita tipo comun existente
- Colector de 8" de diámetro de proyecto.
- Pozo de visita tipo comun en Proyecto

Dibujo:

C.ING. JOEL OSUNA GUEVARA


Reviso:

C.ING. DAVID GERMAN OSUNA IRIBE

Autorizo:



C. L.C.I. OSMAR ANTONIO GAMBOA MANJARREZ

SISTEMA DE ALCANTARILLADO

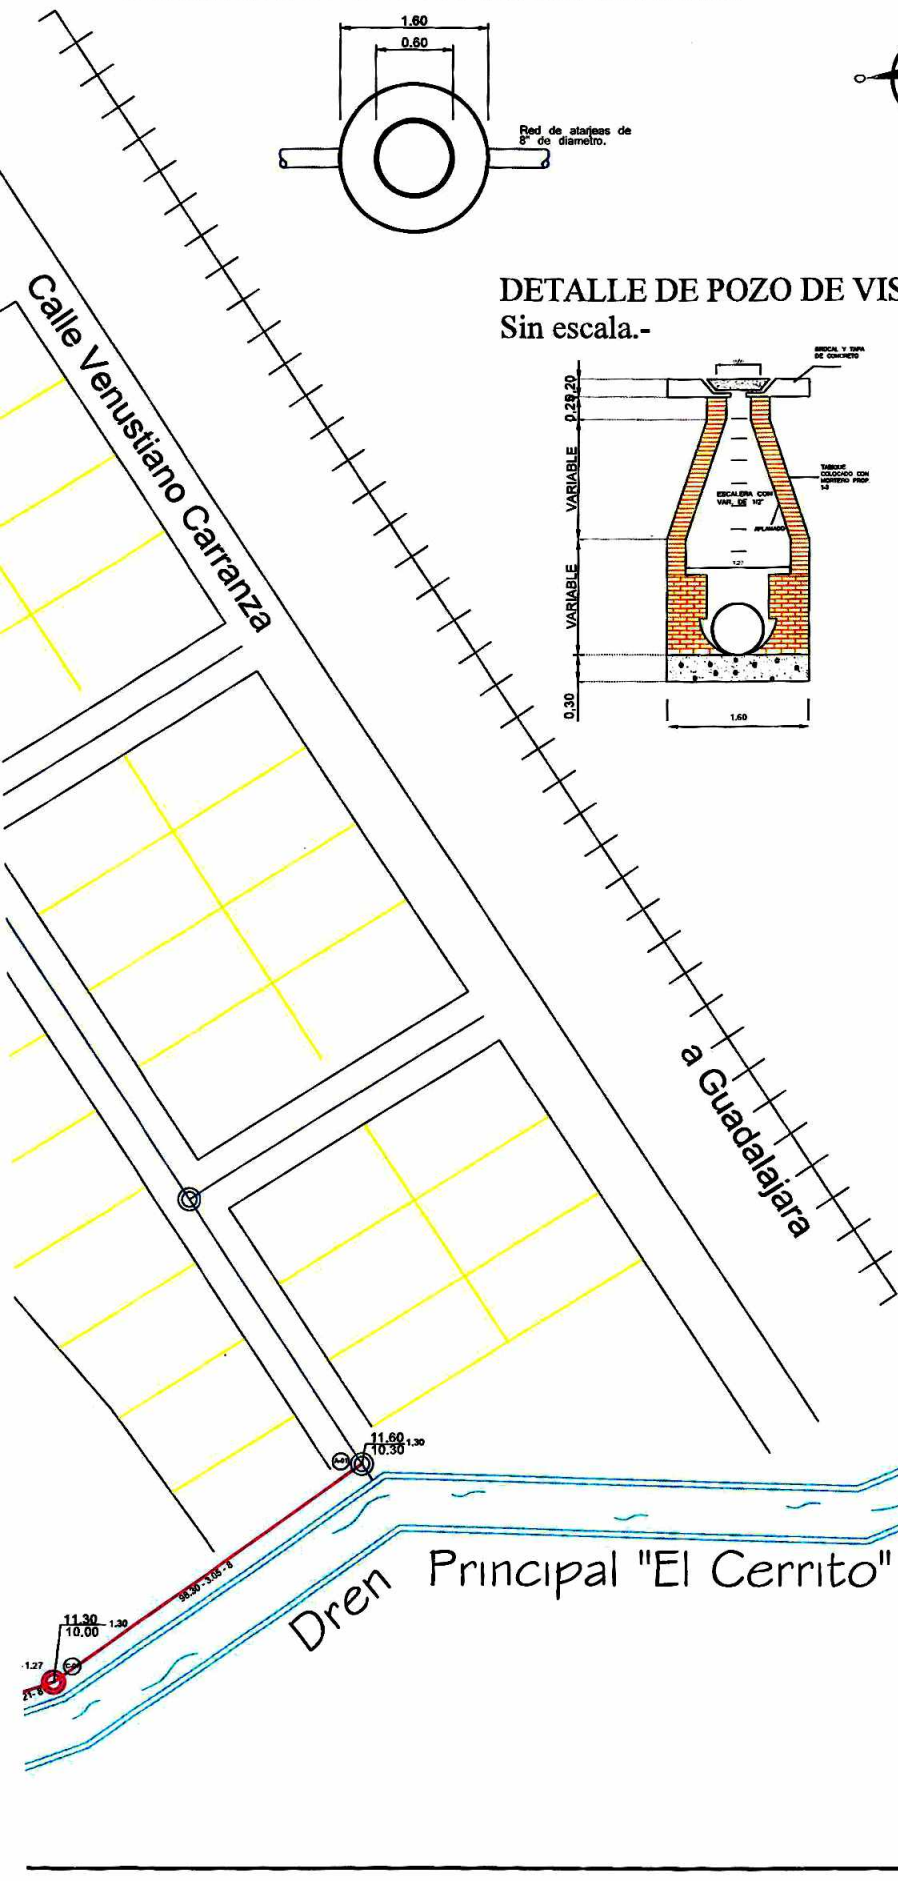

Escala:
LA INDIC.
Fecha:
DIC/2021.

Numero de plano:
ALC/01.

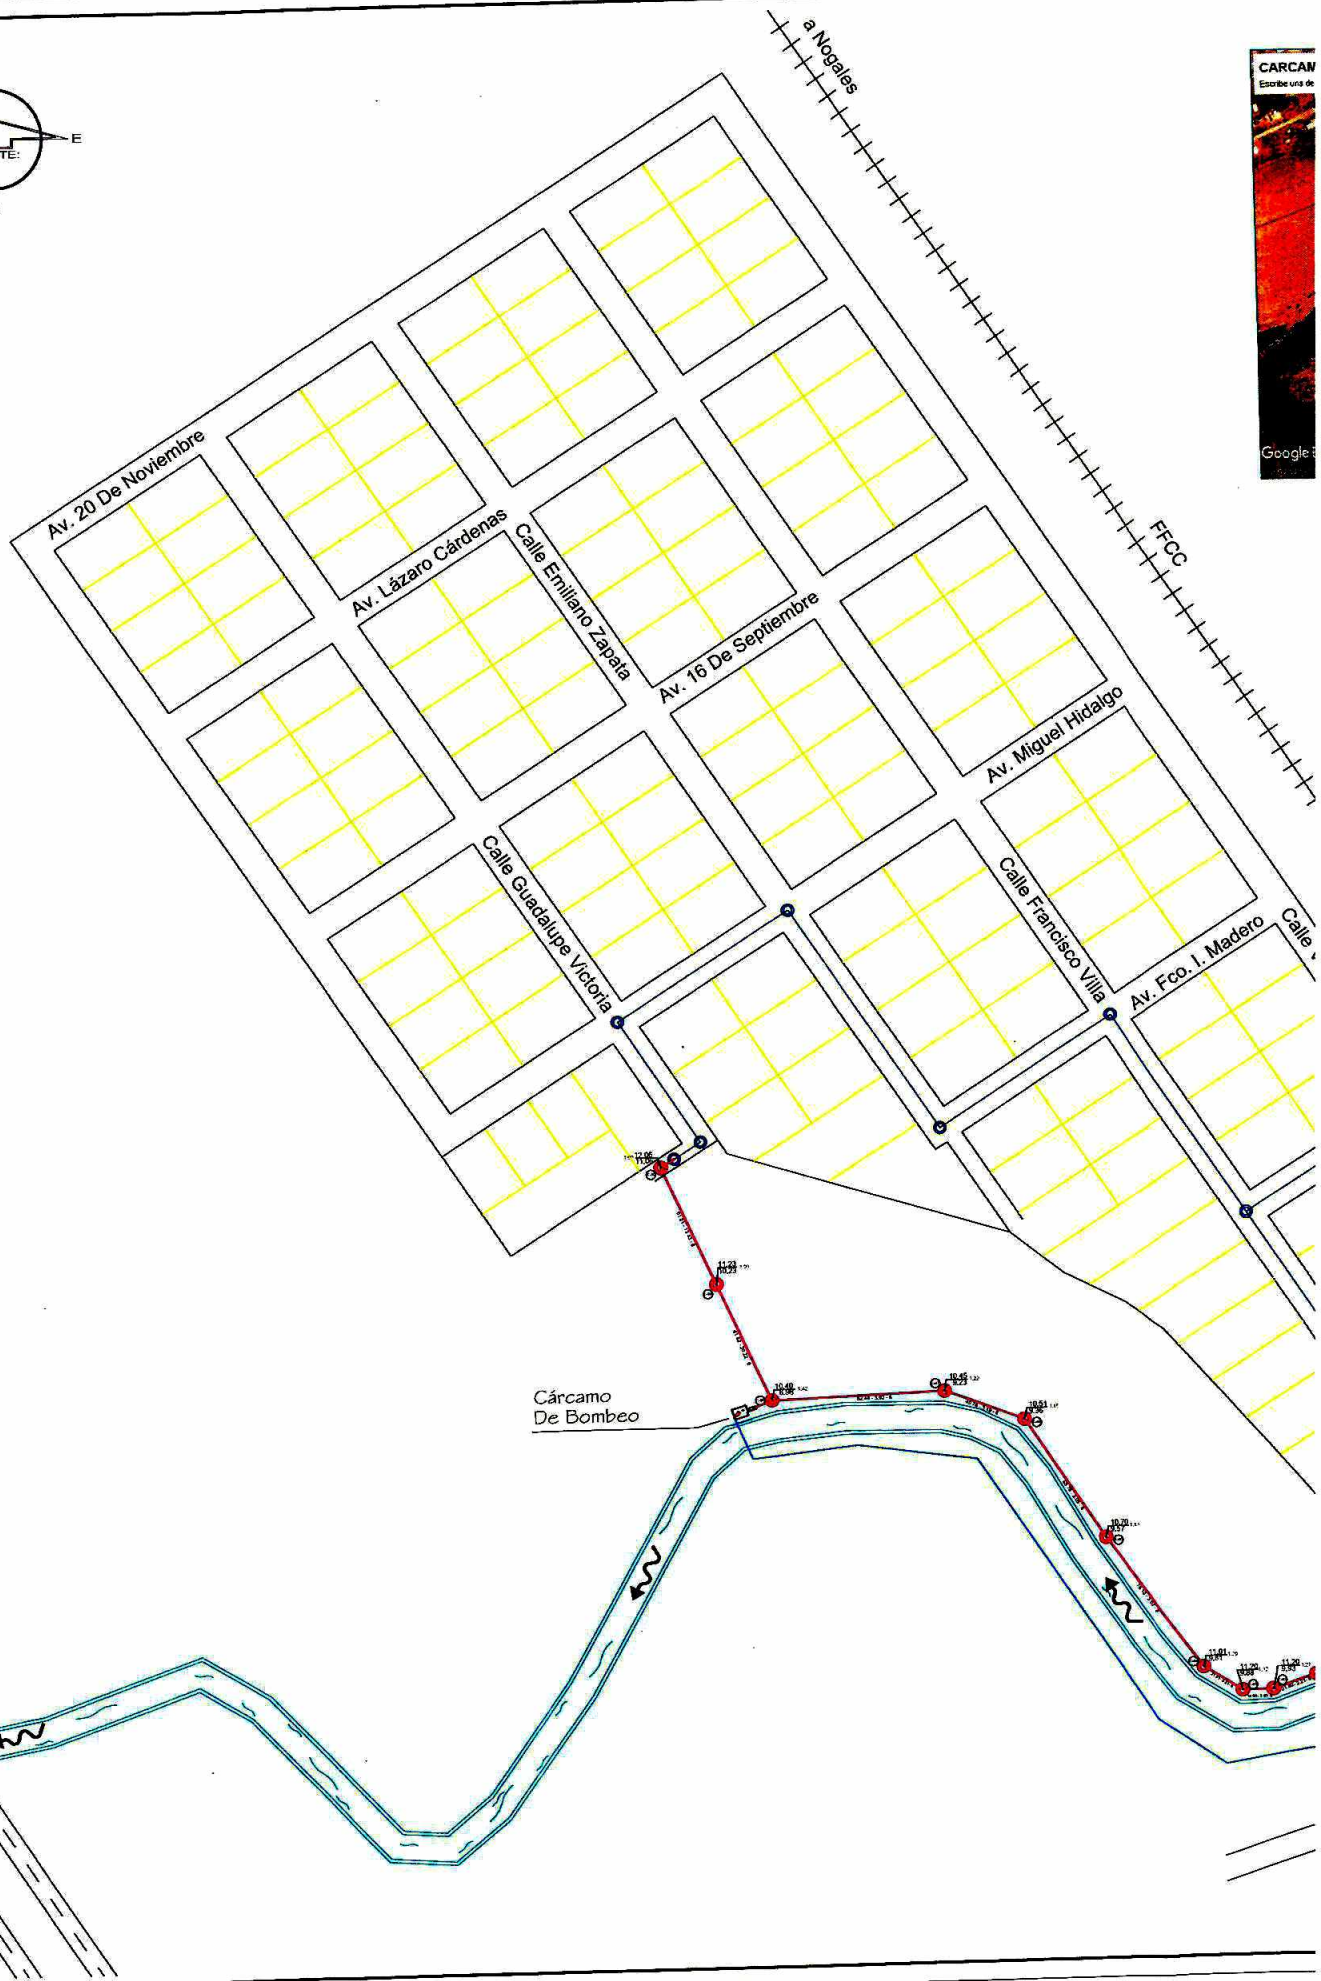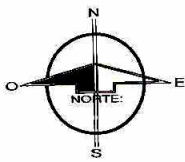



**JUNTA MUNICIPAL DE
AGUA POTABLE Y
ALCANTARILLADO DEL
MUNICIPIO DE ELOTA
2021-2024**

Obra:

**CONSTRUCCIÓN DE CÁRCAMO DE
BOMBEO Y REHABILITACIÓN DE
LAGUNA WETLAND.**

Localidad:

BOSCO, ELOTA, SINALOA.

Contenido:

PLANTA DE CONJUNTO.

Simbología:

- Limite de manzana.
- Limite de lote
- Dren.
- Red de Atargeas de 8" de D. existente.
- Pozo de visita tipo comun existente
- Colector de 8" de diámetro de proyecto.
- Pozo de visita tipo comun en Proyecto
- Tuberia de conduccion PVC de 4" de diametro proyecto.

Dibujo:

C.ING. JOEL OSUNA GUEVARA


Reviso:

C.ING. DAVID GERMAN OSUNA IRIBE

Autorizo:

C. L.C.I. OSMAR ANTONIO GAMBOA
MANJARREZ

SISTEMA DE ALCANTARILLADO

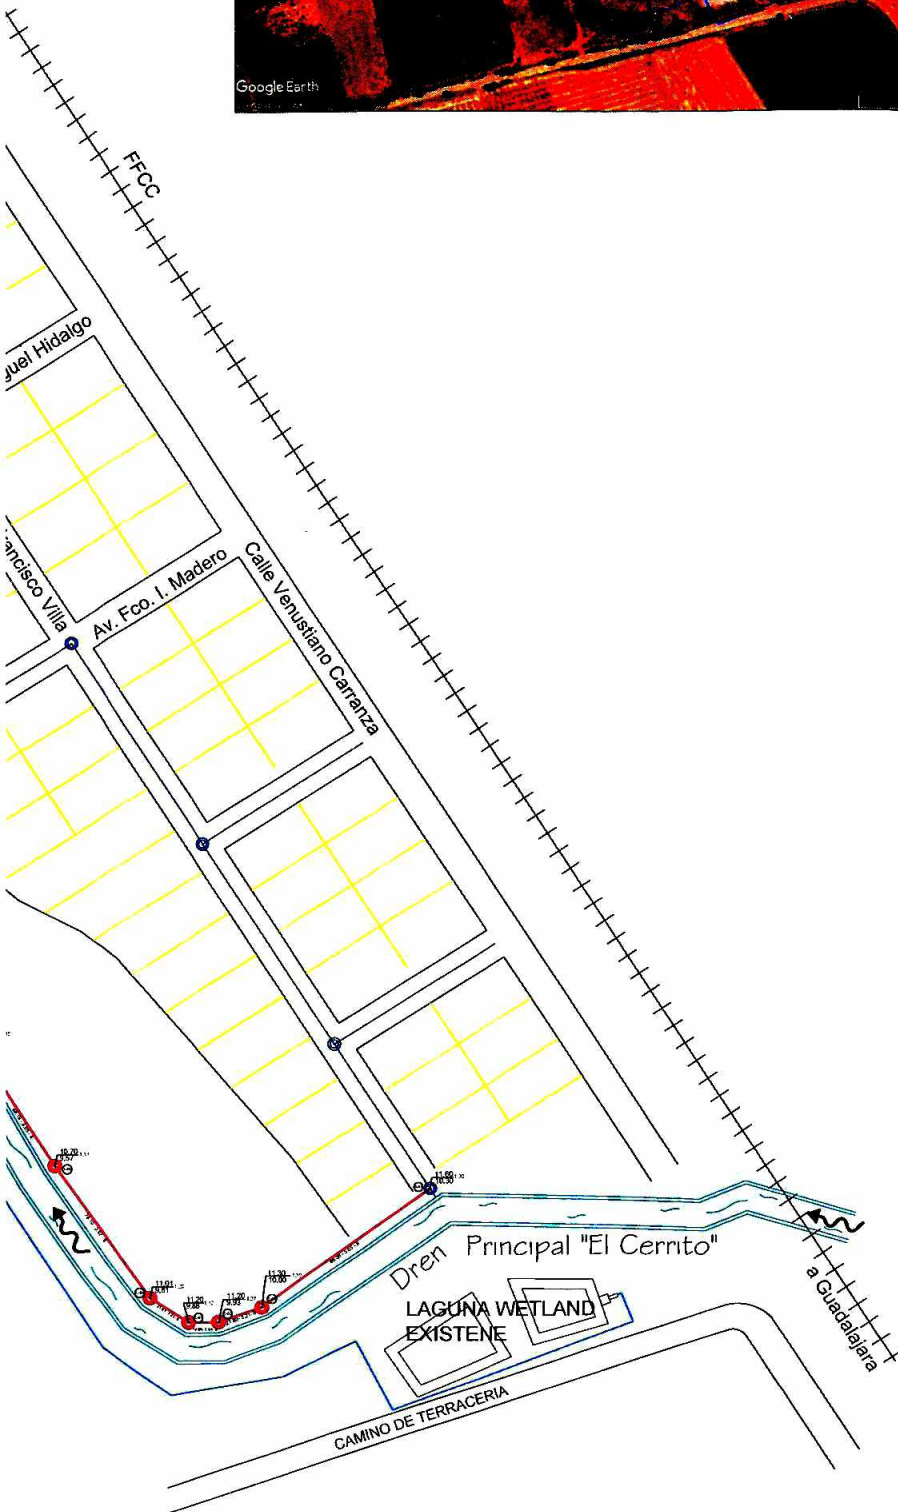


Escala:
LA INDIC.


Fecha:
DIC/2021.

Numero de plano:


ALC/01.

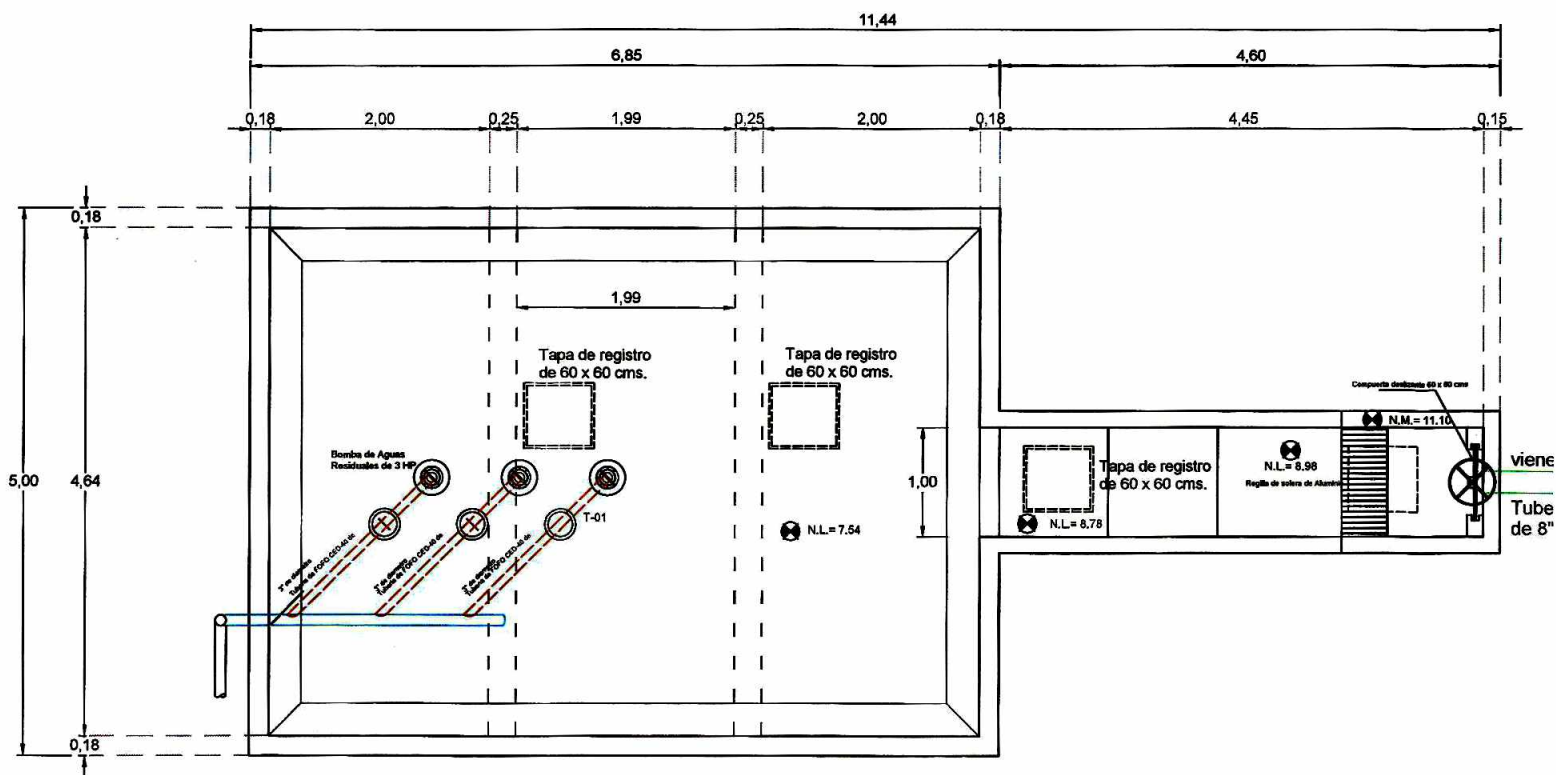

Planta arquitectonica (Carcamo de bombeo).-

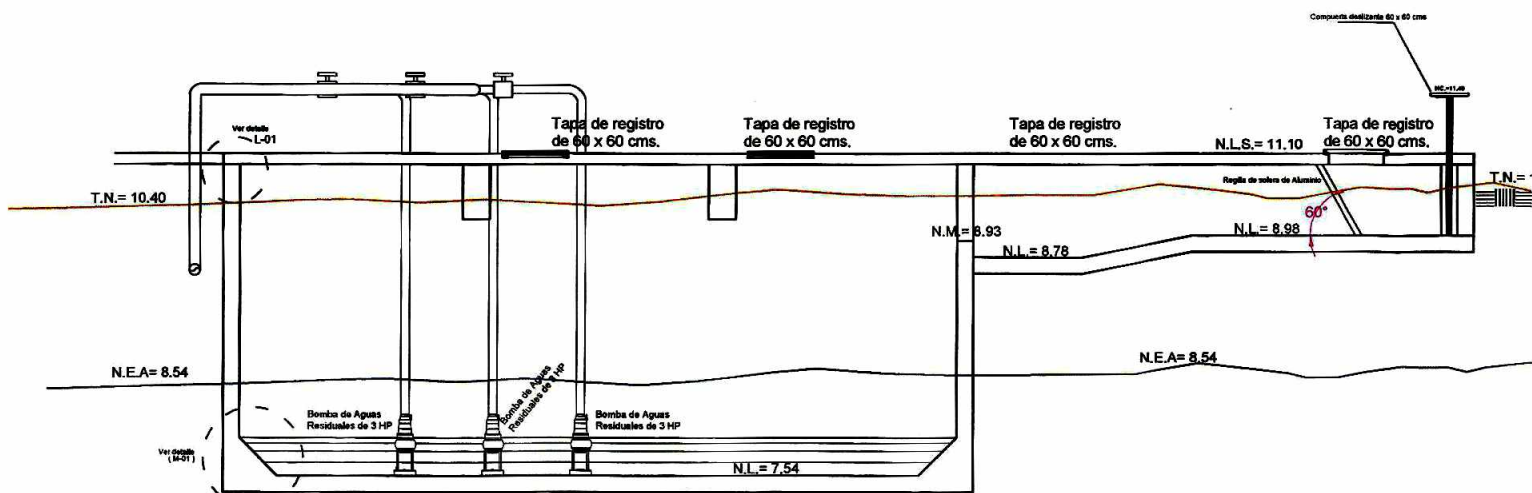

Corte longitudinal (Carcamo de bombeo).-

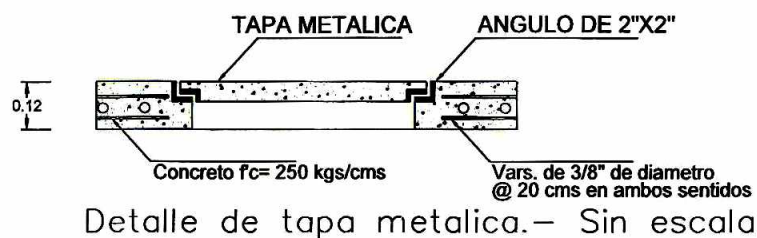

Nota:
 * Acotaciones en
 * Estaciones y ele
 * Usese concreto
 * Traslapes de ac
 * ganchos y doblec
 * Cimbra y descin



**JUNTA MUNICIPAL DE
AGUA POTABLE Y
ALCANTARILLADO DEL
MUNICIPIO DE ELOTA
2021-2024**


Obra:
**CONSTRUCCIÓN DE CÁRCAMO DE
BOMBEO Y REHABILITACIÓN DE
LAGUNA WETLAND.**

Localidad:
BOSCOSO, ELOTA, SINALOA.

Contenido:
PLANTA DE CONJUNTO.

Simbologia:

N.M. NIVEL MURO
N.L. NIVEL LOSA
N.T. NIVEL TERRENO NATURAL

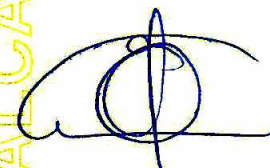


Dibujo:

C. ARQ. ROBERTO CABANILLAS ORADO


Reviso:

C. ING. DAVID GERMAN OSUNA IRIBE


Autorizo:

**C. L.C.I. OSMAR ANTONIO GAMBOA
MANJARREZ**


SISTEMA DE ALCANTARILLADO

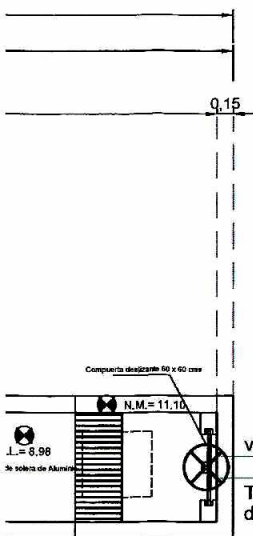


viene de colector
Tubería pvc S-20
de 8" de diam.

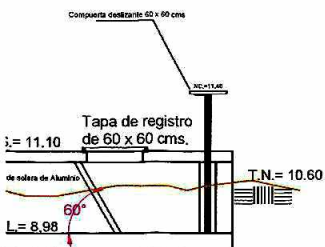


T.N. = 10.60
T.N. = 11.10
L. = 8.98

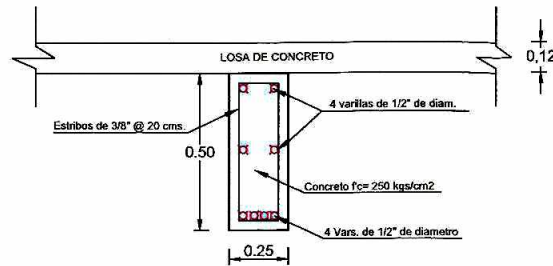

DETALLE T-01
Detalle de armado de trabe.-

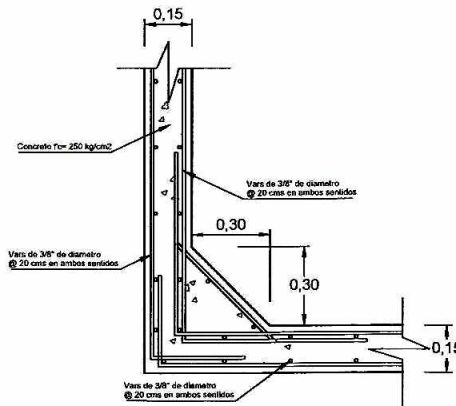

DETALLE M-01.-
Detalle de armado de muro.-

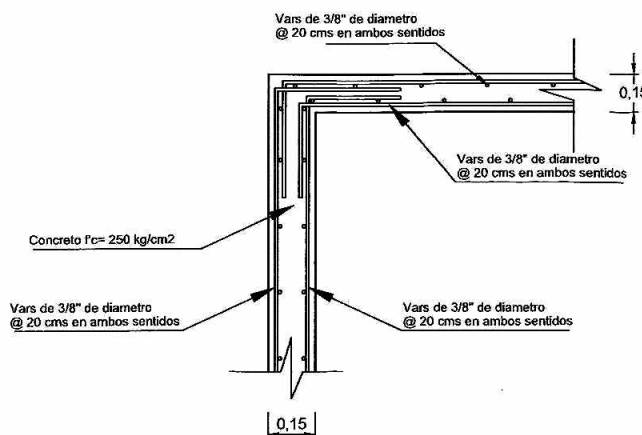

DETALLE L-01
Detalle de armado de losa.-



Nota:
* Acotaciones en metros excepto las indicadas en otra unidad
* Estaciones y elevaciones en metros.
* Usese concreto F'CO 150 KGS/CM2 con recubrimiento de 5 cms.
* Traslapes de acero de refuerzo de grado estructural con traslapes, ganchos y dobleces según especificaciones
* Cimbra y descimbra de madera de pino de calidad.

Escala:
LA INDIC.

Fecha:
DIC/2021.

Numero de plano:

ALC/02.

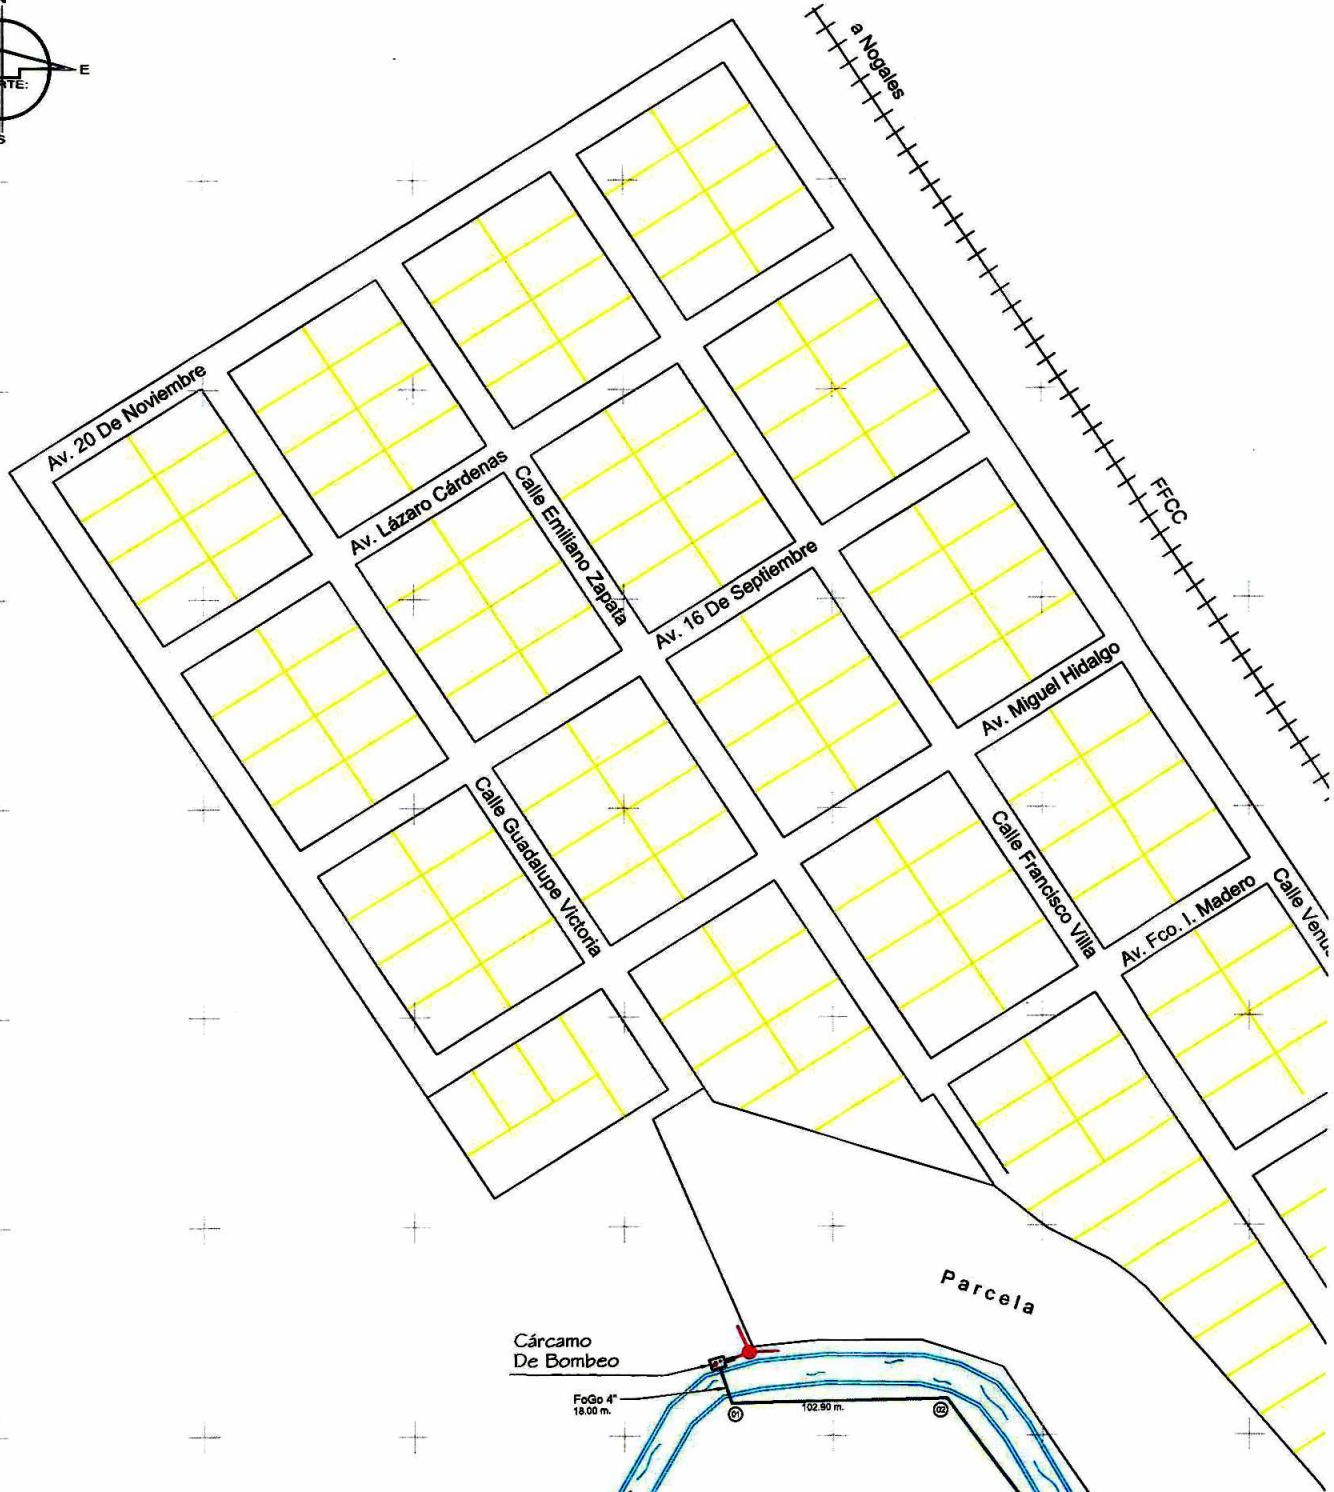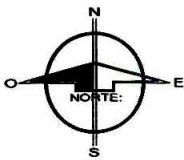

Parcela

Cárcamo
De Bombeo


FoGo 4"
18.00 m.

102.90 m.

142.30 m.

37.70 m.

60.20 m.

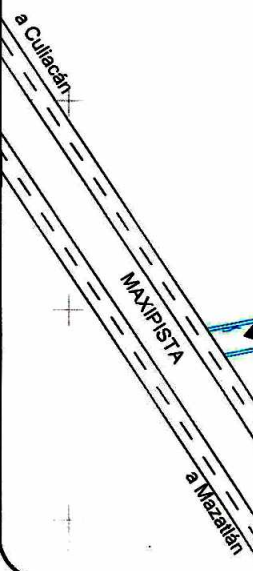



**JUNTA MUNICIPAL DE
AGUA POTABLE Y
ALCANTARILLADO DEL
MUNICIPIO DE ELOTA
2021-2024**

Obra:
**CONSTRUCCIÓN DE CÁRCAMO DE
BOMBEO Y REHABILITACIÓN DE
LAGUNA WETLAND.**

Localidad:
BOSCOSO, ELOTA, SINALOA.

Contenido:
LÍNEA DE CONDUCCIÓN.

Simbologia:

- Limite de manzana.
- Limite de lote
- Dren.
- Línea de conducción 4" de D. Proyectada
- Pozo de visita tipo comun existente
- Colector de 8" de diámetro de proyecto.
- Pozo de visita tipo comun en Proyecto

Dibujo:

C. ING. JOEL OSUNA GUEVARA

Revisó:

C. ING. DAVID GERMAN OSUNA IRIBE

Autorizó:

C. L. C. I. OSMAR ANTONIO GAMBOA
MANJARREZ


Escala:
LA INDIC.

Fecha:
DIC/2021.

Numero de plano:

ALC/03.



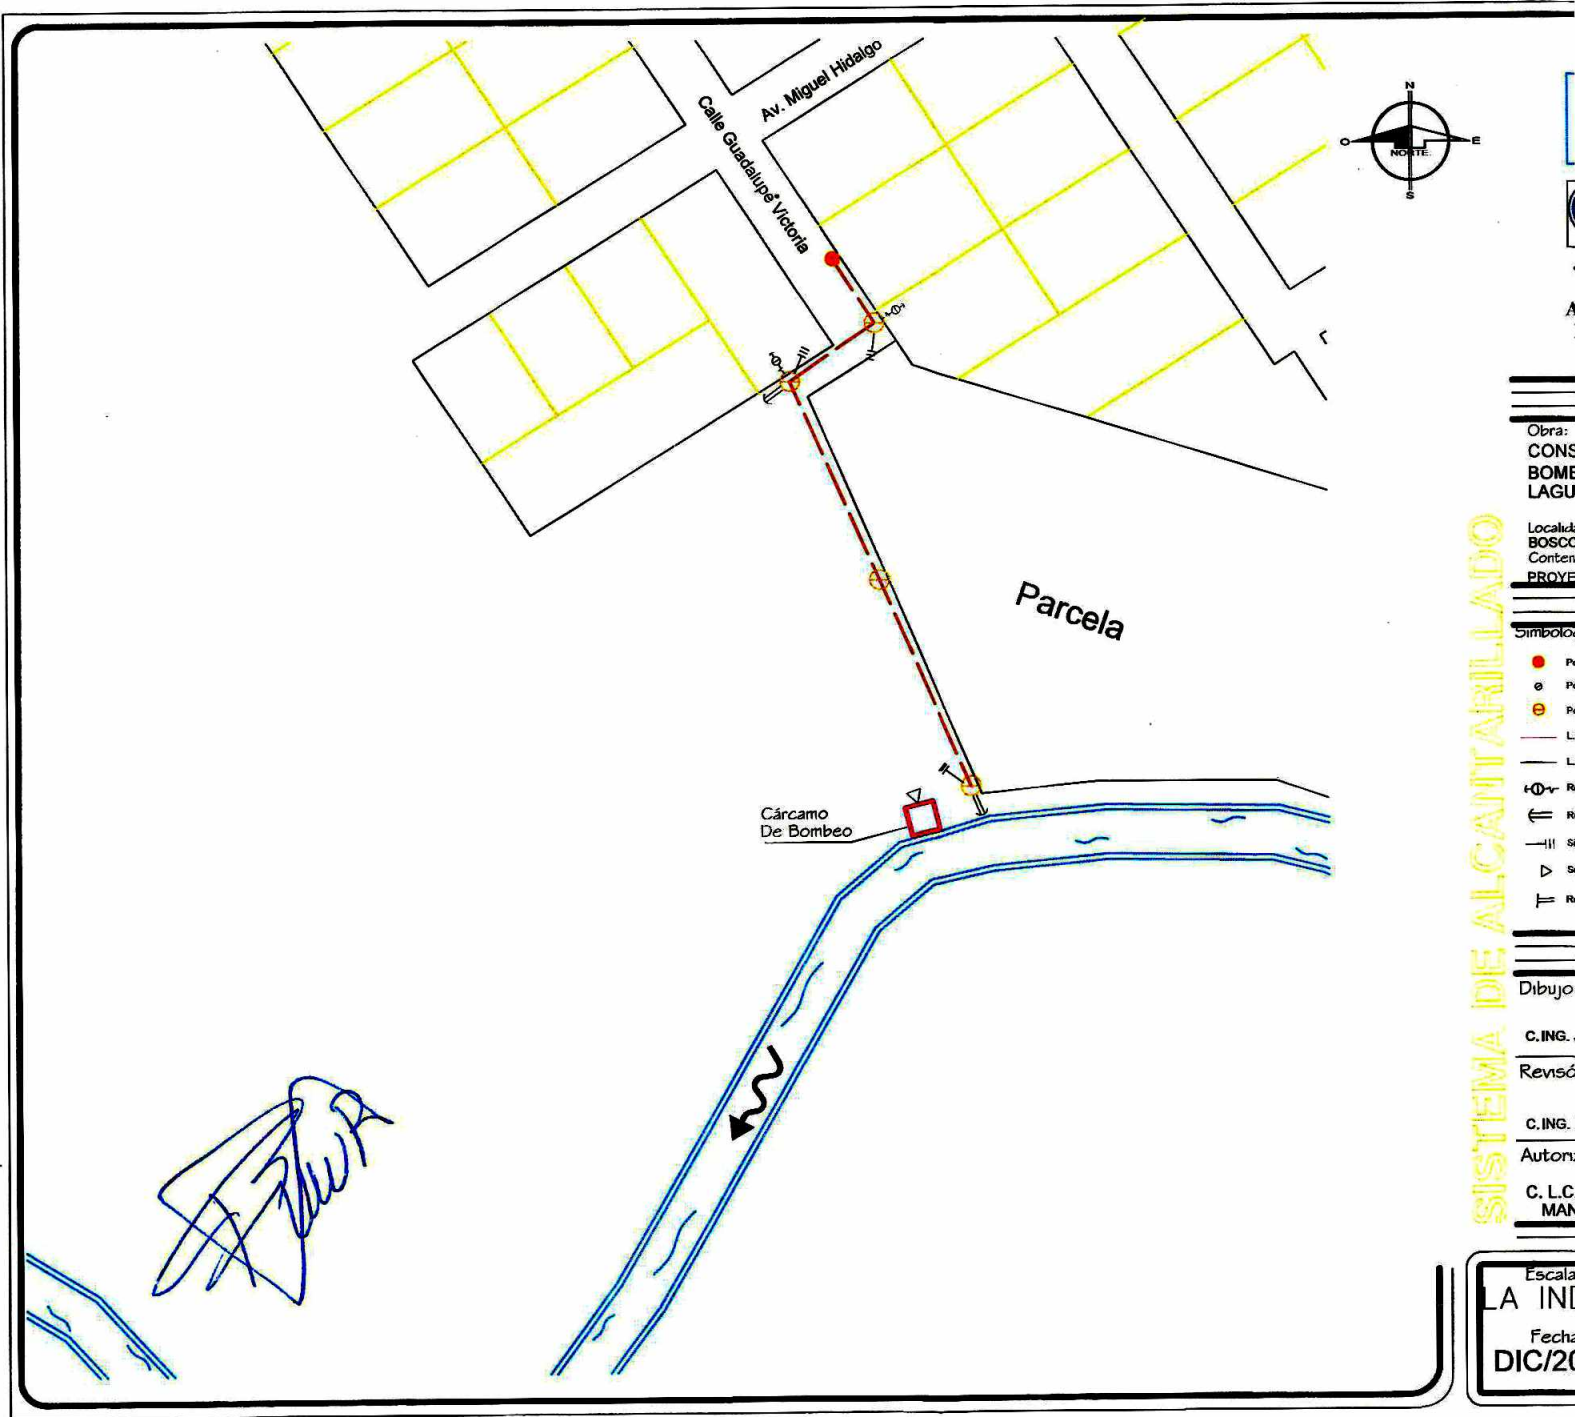

SISTEMA DE ALCAANTARILLADO

Obra:
CONS
BOME
LAGU

Localide
BOSCO
Conteni
PROYE

Simbolos

- Po
- Po
- Po
- Li
- Li
- ⊕ Re
- ⊖ Re
- Si
- △ Su
- ⊥ Re

Dibujo:

C. ING. J

Revisó:



C. ING. E

Autonz

C. L.C.I

MAN.

Escala:
LA INC
Fecha:
DIC/20

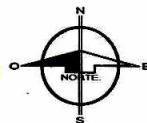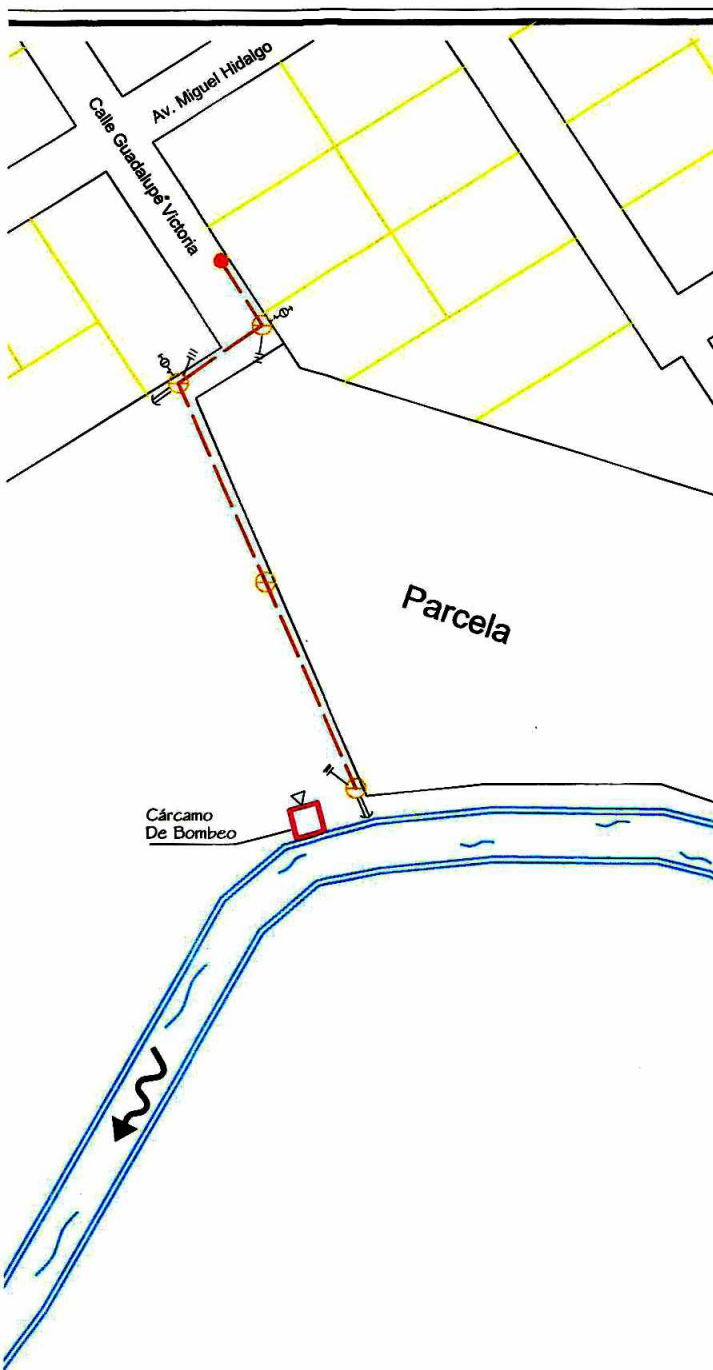

**JUNTA MUNICIPAL DE
AGUA POTABLE Y
ALCANTARILLADO DEL
MUNICIPIO DE ELOTA
2021-2024**

Obra:
**CONSTRUCCIÓN DE CÁRCAMO DE
BOMBEO Y REHABILITACIÓN DE
LAGUNA WETLAND.**

Localidad:
BOSCOSO, ELOTA, SINALOA.

Contenido:
PROYECTO DE INSTALACION ELECTRICA

Simbología:

- Poste CFE existente
- ⊙ Poste pc12750 proyecto
- ⊙ Poste pc9400 proyecto
- L.M.T. 3k-4k 13.2 kv existente
- L.M.T. 3k-4k 110 Accr proyecto
- ⊕ Retenida REA proyecto
- ⊕ Retenida RDA aislada proyecto
- II Sistema Tierra proyecto
- ▷ Subestación 3 13.2 kv proyecto
- ⊕ Retenida RBA aislada proyecto

Dibujo:

C. ING. JOEL OSUNA GUEVARA

Revisó:

C. ING. DAVID GERMAN OSUNA IRIBE

Autorizó:

C. L.C.I. OSMAR ANTONIO GAMBOA
MANJARREZ

Escala:
LA INDIC.
Fecha:
DIC/2021.

Numero de plano:
ALC/04.

