
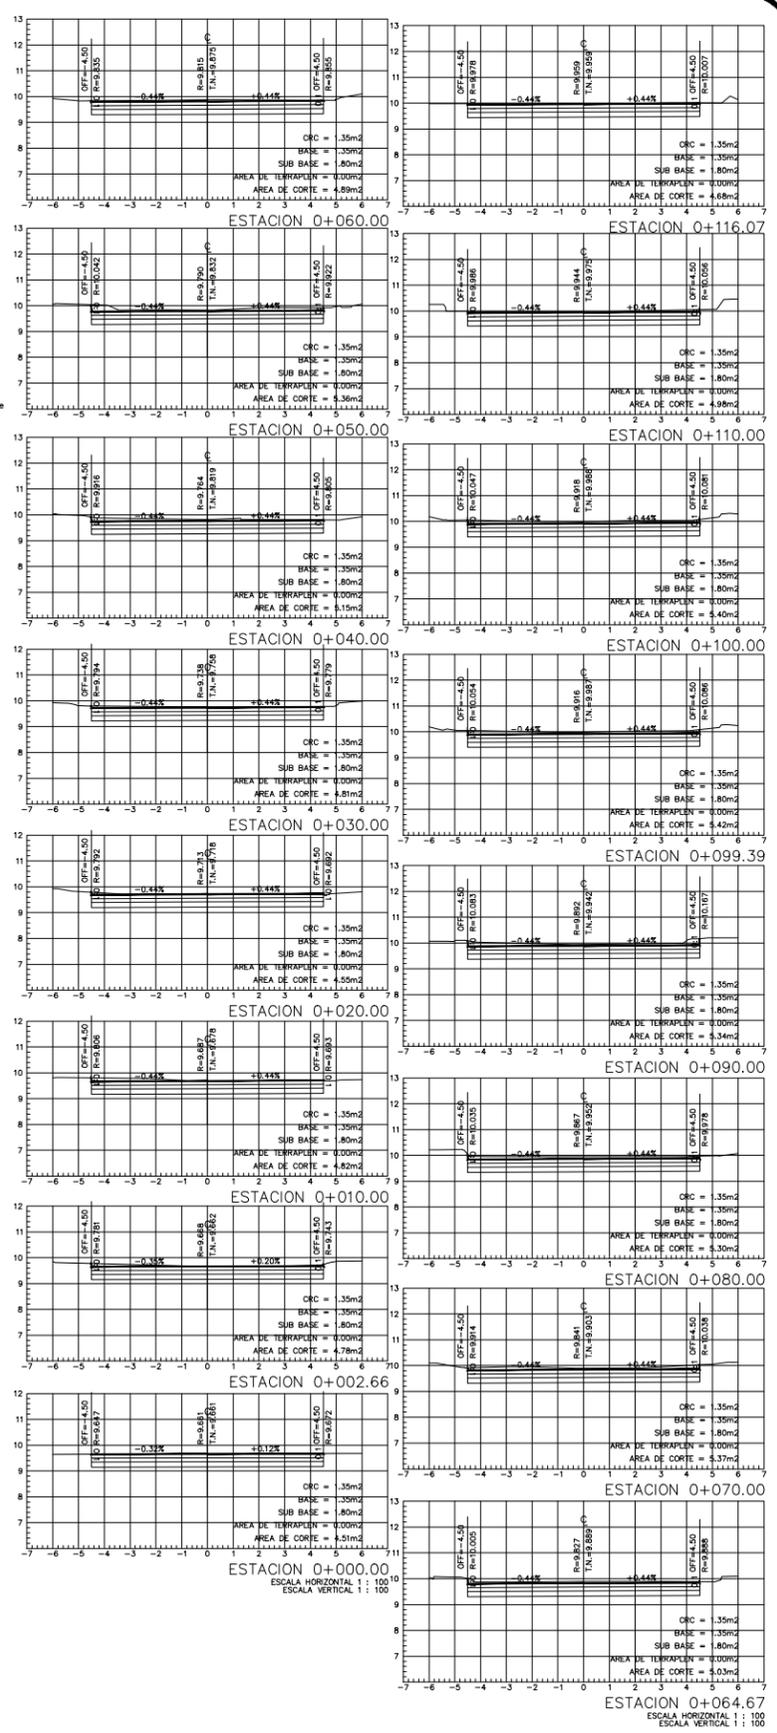
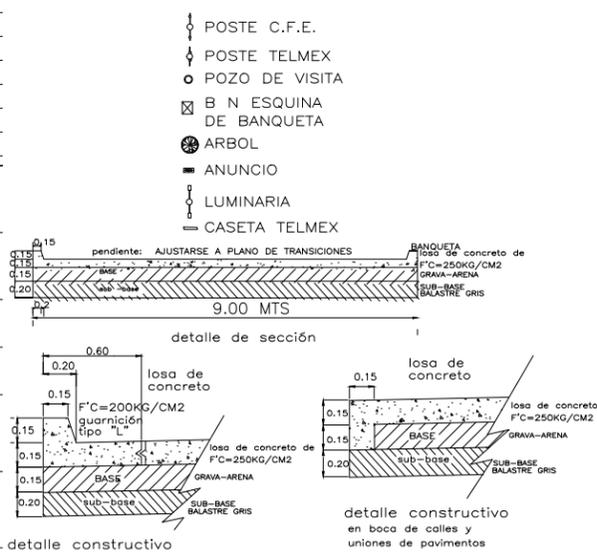


ELEVACION	ESPEJOR	VOLUMEN
TERRAPLEN		0.00
CORTE		0.00
TERRAPLEN		0.00
CORTE		0.00
SUBRASANTE		0.00
TERRENO		0.00

PERFIL CALLE MANUEL BUENDIA  
 ESCALA HORIZONTAL 1 : 1000  
 ESCALA VERTICAL 1 : 1000  
 TOTAL VOLUMEN CORTE = 587.18m<sup>3</sup>  
 TOTAL VOLUMEN TERRAPLEN = 0.00m<sup>3</sup>

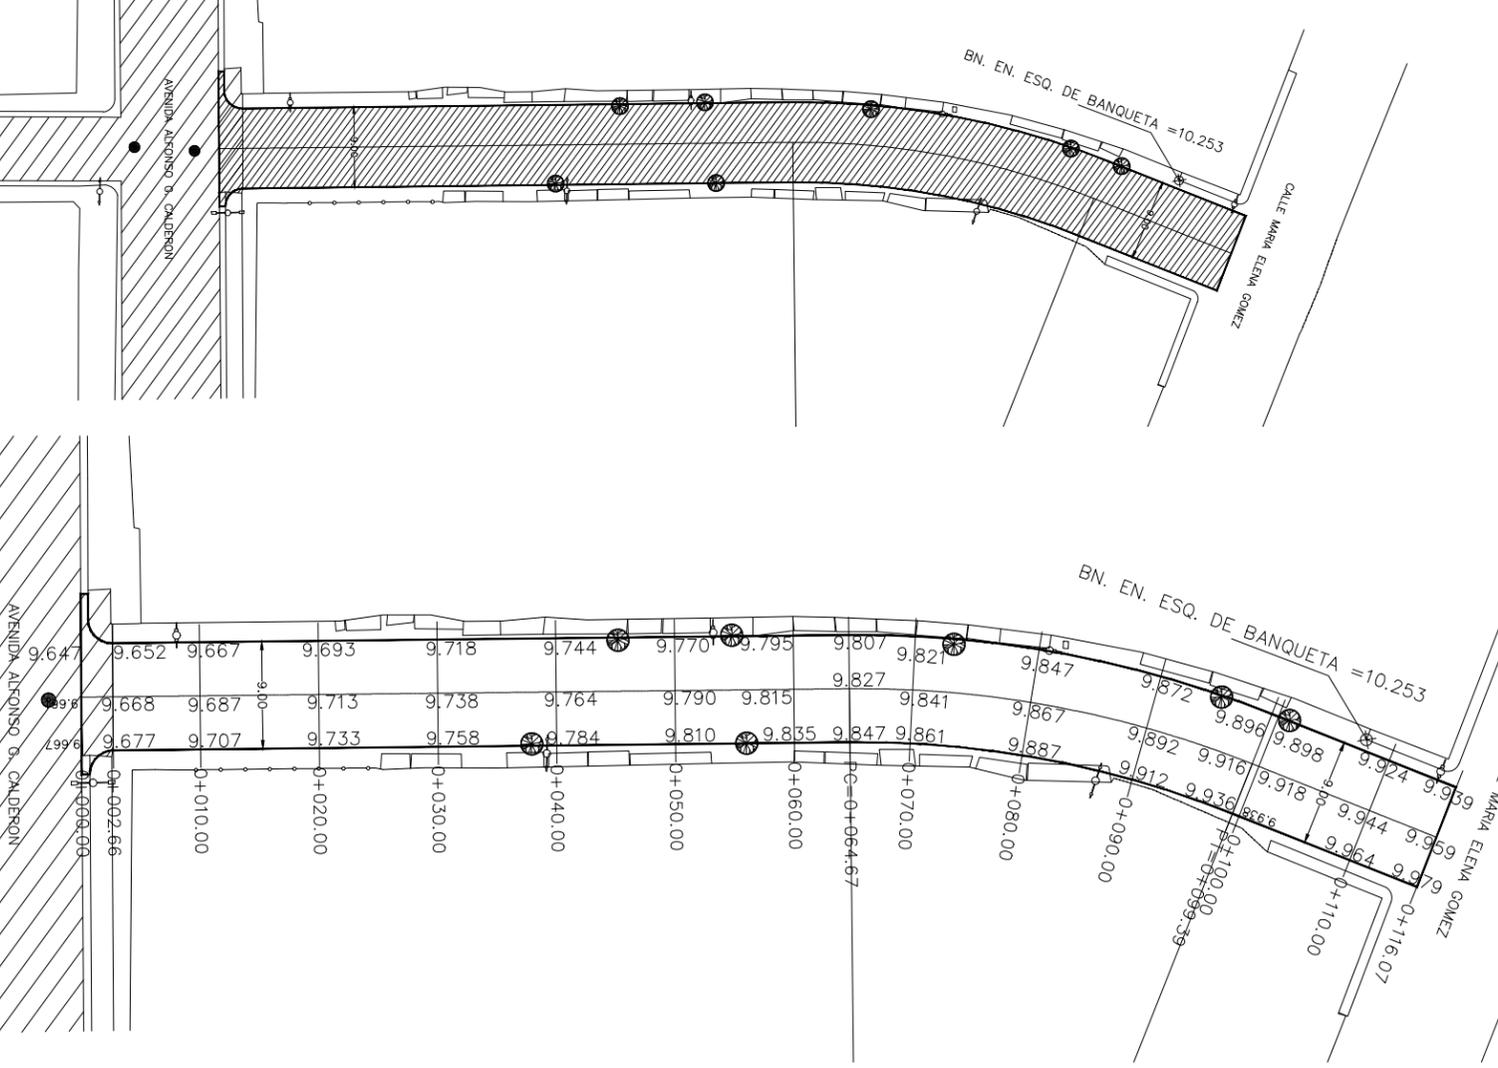

**MAZATLÁN**  
 DONDE SE ROMPEN LAS OLAS

PRESIDENTE MUNICIPAL  
**QFB. LUIS GUILLERMO BENITEZ TORRES**


DIRECTOR DE OBRAS PUBLICAS  
**I.M.N. LUIS GERARDO NÚÑEZ GUTIÉRREZ**

SUBDIRECTOR DE OBRAS PUBLICAS  
**ING. MARTIN GALLARDO NORIEGA**

JEFE DEL DEPTO. DE PROYECTO Y TOPOGRAFIA  
**ING. JUAN CARLOS GALARZA BARRON**

INGTEGRANTES DEL DEPARTAMENTO DE PROYECTOS:  
 ING. CARLOS MANUEL TAPIA BARRON  
 ARQ. ANA GABRIELA OSUNA RENDON  
 ARQ. JESUS IVAN MORENO JIMENEZ

PROYECTO:  
**PAVIMENTACION DE CALLE MANUEL BUEN DIA  
 ENTRE CALLE ALFONSO G. CALDERON Y MARIA ELENA GOMEZ.  
 COL. LIBERTAD DE EXPRESION**

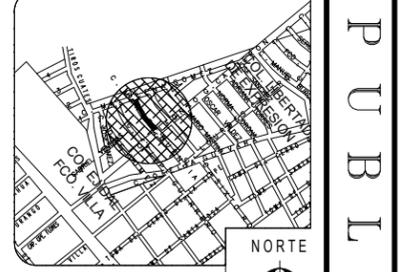

LOCALIZACION

ESCALA: S/E

FECHA: JULIO DEL 2022

DESIGNO, DIBUJO:  
 ING. CARLOS MANUEL TAPIA BARRON  
 ARQ. JESUS IVAN MORENO JIMENEZ

LAMINA No. **1**

CLAVE



**MUNICIPIO DE MAZATLAN**  
 CALLE ANGEL FLORES S/N COLONIA CENTRO MAZATLAN, S.N.

OBRAS PUBLICAS