

MUNICIPIO DE MAZATLAN
CALLE ANGEL FLORES S/N COLONIA CENTRO MAZATLAN , SIN.

PRESIDENTE MUNICIPAL

LIC. EDGAR AUGUSTO GONZÁLEZ ZATARAIN

DIRECTOR DE OBRAS PUBLICAS
ING. RIGOBERTO ARÁMBURO BOJÓRQUEZ


SUBDIRECTOR DE OBRAS PUBLICAS:
ING. MARTIN GALLARDO NORIEGA

JEFE DEL DEPTO. DE PROYECTO Y TOPOGRAFIA:
ING. JUAN CARLOS GALARZA BARRON

INTEGRANTES DEL DEPARTAMENTO DE PROYECTOS:
ING. CARLOS MANUEL TAPIA BARRON
ARQ. ANA GABRIELA OSUNA
ARQ. JESUS IVAN MORENO JIMENEZ

PROYECTO:

TECHUMBRE METALICA DE 12.60X19.60MTS
JARDIN DE NIÑOS JUSTO SIERRA
EN SAN FRANCISQUITO

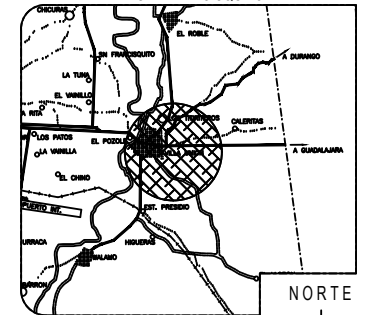

LOCALIZACION

NORTE



ESCALA:

S/E

LAMINA No.

1

FECHA:

MARZO DEL 2023


DISEÑO - DIBUJO:

ARQ. ANA GABRIELA OSUNA RENDÓN

CLAVE

O
B
R
A
S

P
U
B
L
I
C
A
S

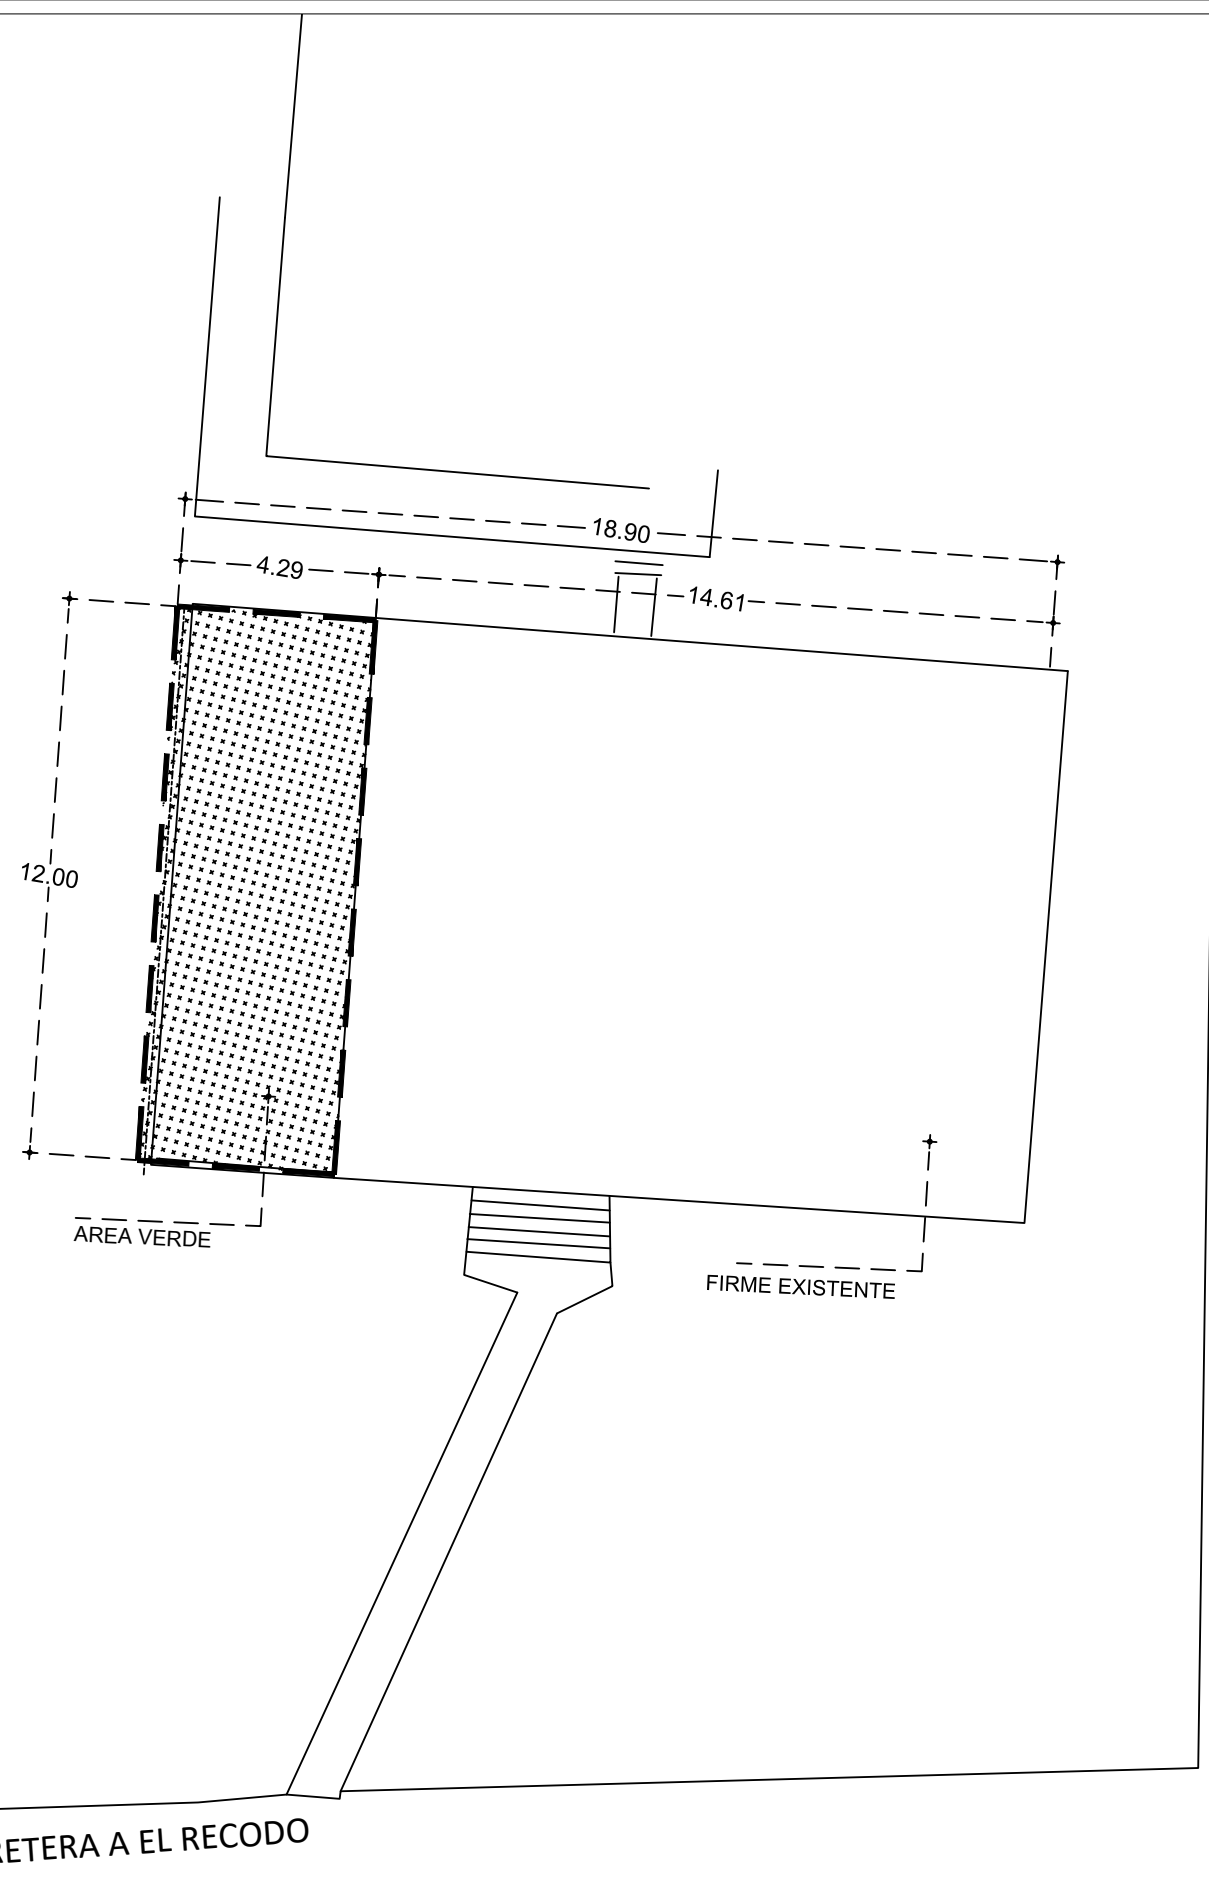

PLANTA DE CONJUNTO ACTUAL