


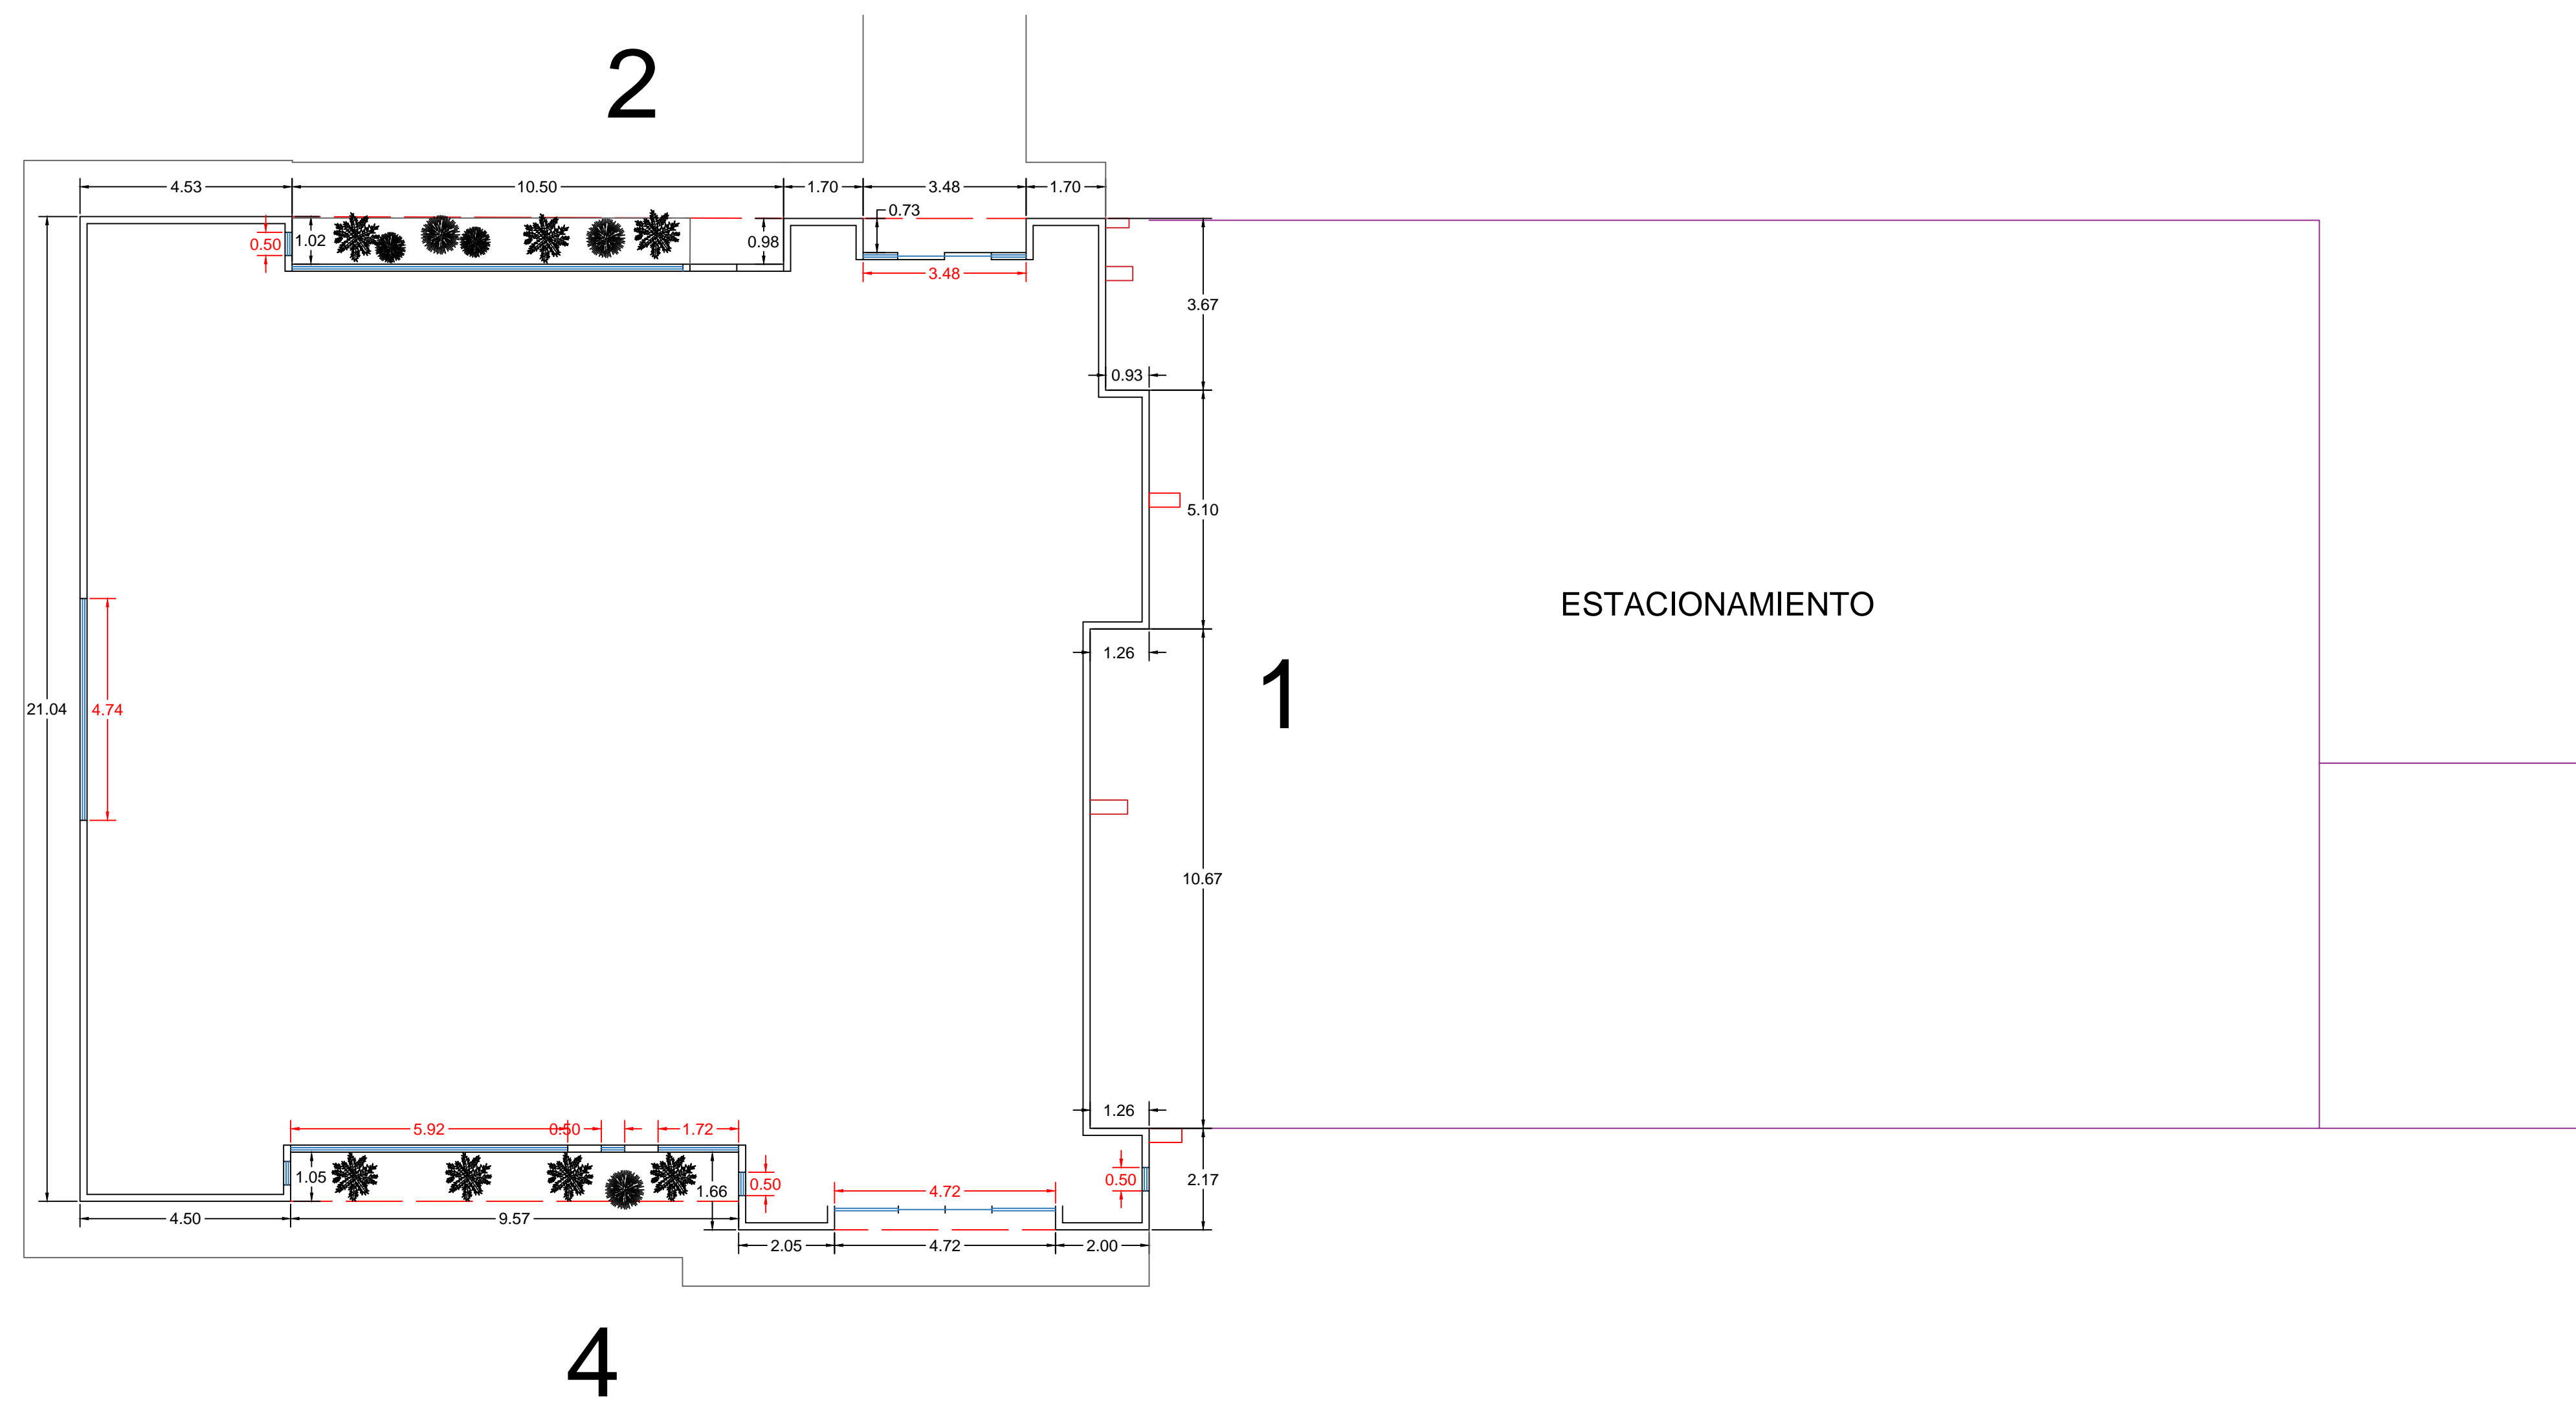


Localización




Simbología




1

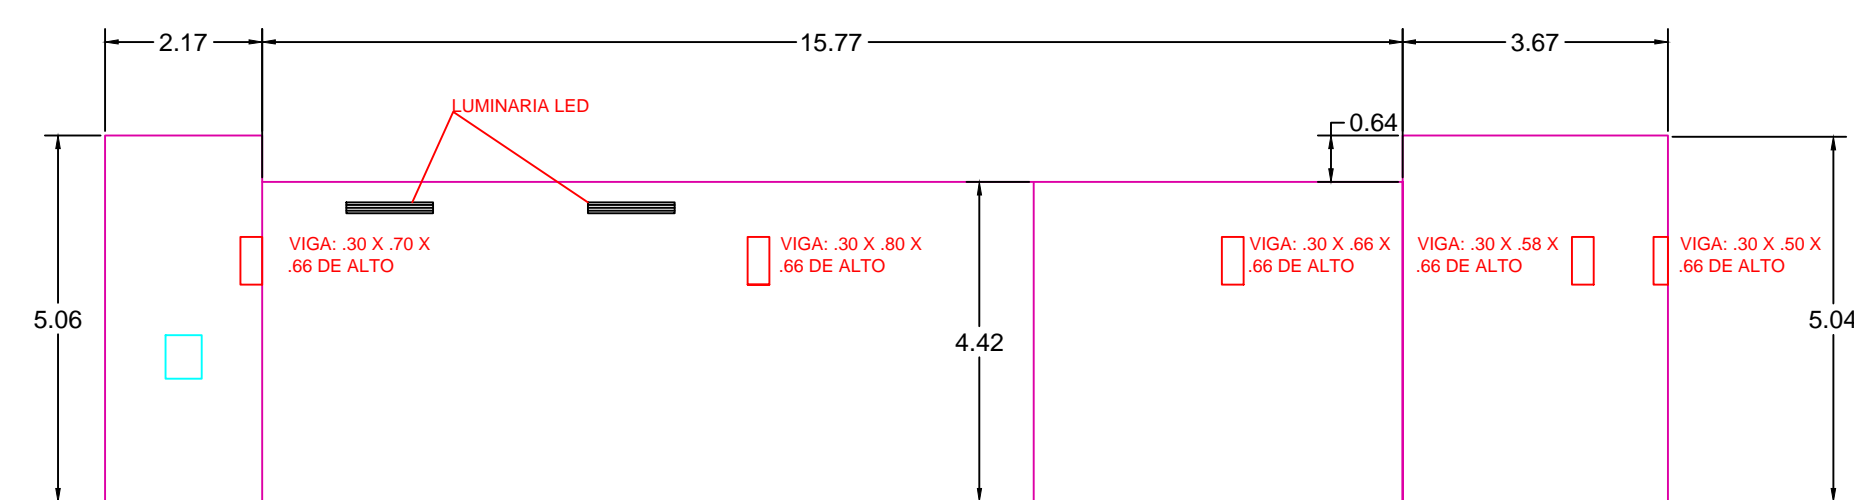


2

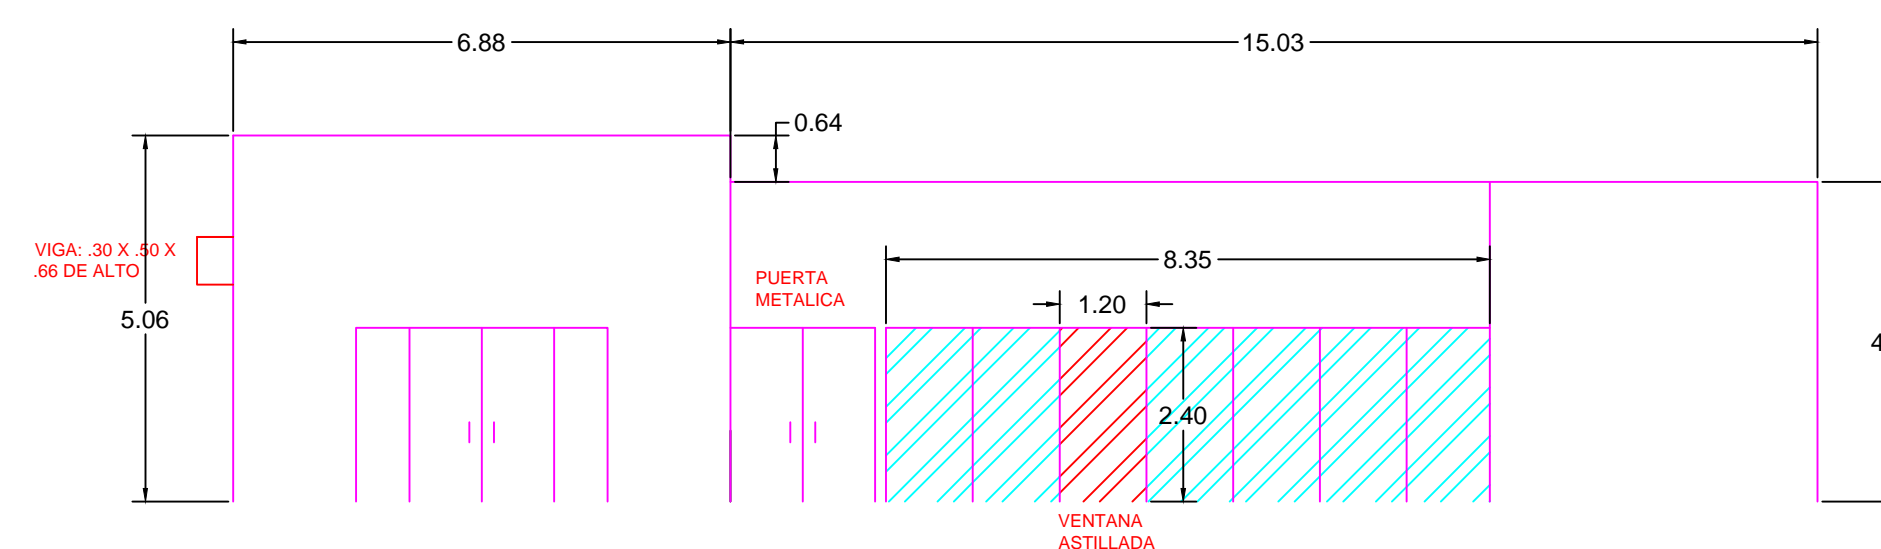

3

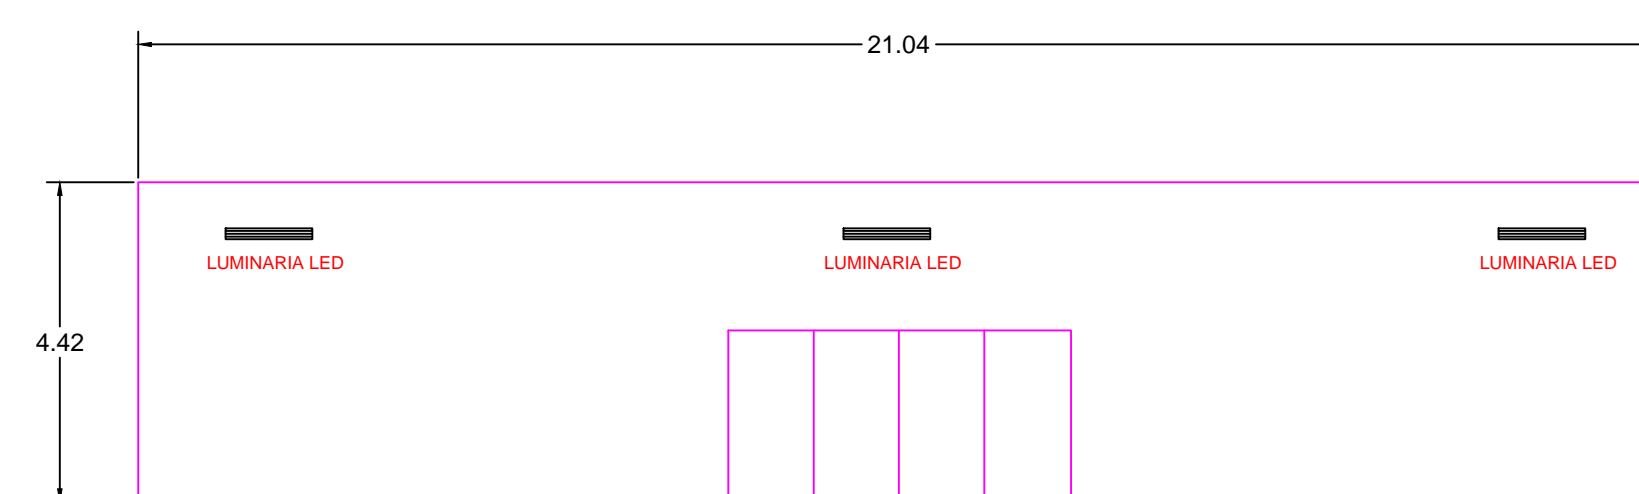

4

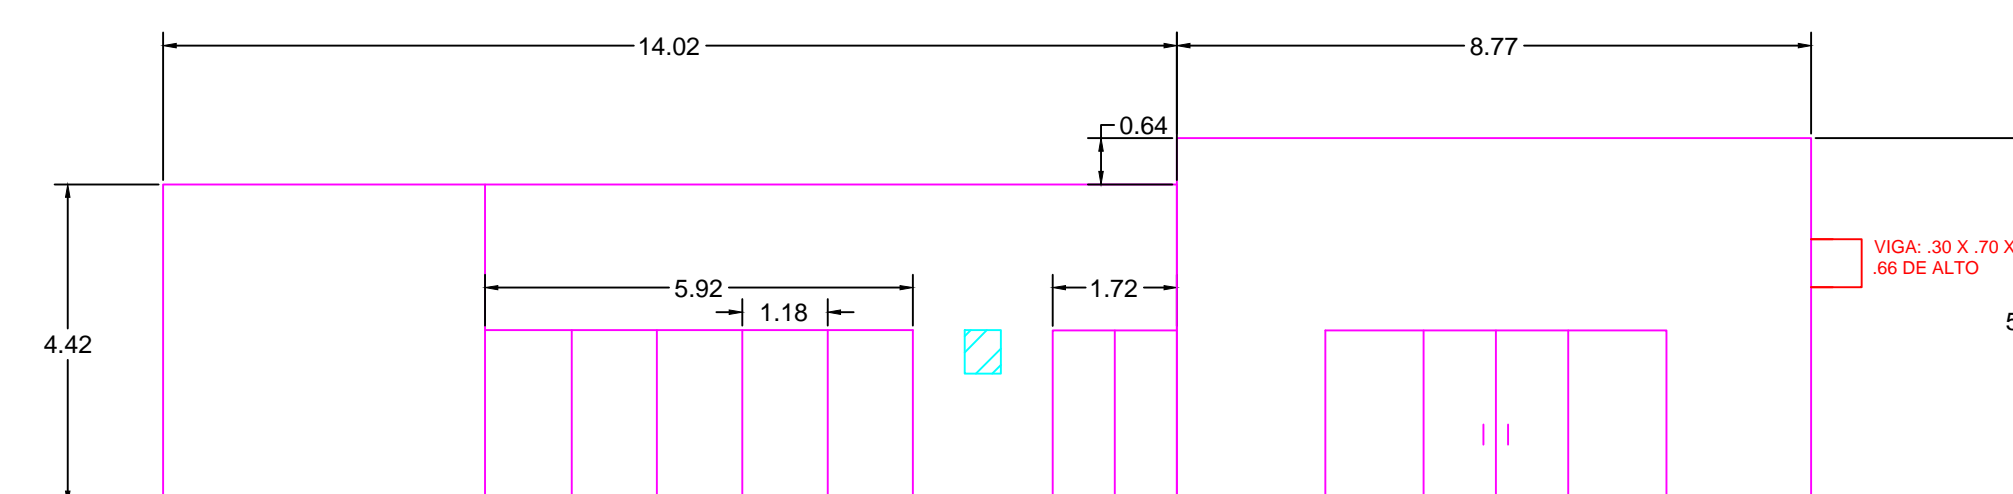

Obra: CENTRO DE PREVENCIÓN DE LA DELINCUENCIA
CON PARTICIPACIÓN CIUDADANA
MEJORAMIENTO DE EDIFICIO CEPREVSIN

Localidad: Culiacán Municipio de: Culiacán

Contenido:

**PLANTA ARQUITECTONICA
Y FACHADAS**

Dibujo: ARQ. EDGAR RICARDO IBARRA REYES

Escala: 1:100

Fecha: 18/02/2022 Plano: 01