



MAZATLÁN  
DONDE SE ROMPEN LAS OLAS

PRESIDENTE MUNICIPAL

Q.F.B. LUIS GUILLERMO BENITEZ TORRES

DIRECTOR DE OBRAS PUBLICAS

I.M.N. LUIS GERARDO NUÑEZ GUTIERREZ

SUBDIRECTOR DE OBRAS PUBLICAS

ING. MARTIN GALLARDO NORIEGA

JEFE DEL DEPTO. DE PROYECTO Y TOPOGRAFIA:

ING. JUAN CARLOS GALARZA BARRON

INTEGRANTES DEL DEPARTAMENTO DE PROYECTOS:


ING. JULIO CESAR TAPIA CAMACHO

ARQ. ANA GABRIELA OSUNA RENDON

ARQ. JESUS IVAN MORENO JIMENEZ

PROYECTO:

INSTALACIÓN ELÉCTRICA DE MEDIA Y BAJA TENSIÓN  
EN JARDIN DE NIÑOS FEDERICO FROEBEL COLONIA URIAS

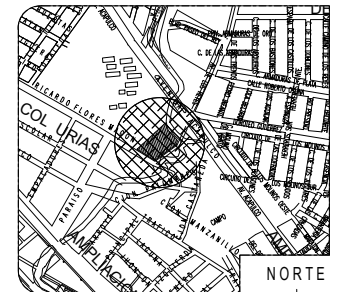

LOCALIZACION

NORTE

ESCALA:

S/E

LAMINA No.

1


FECHA:

JULIO DEL 2022

DISEÑO - DIBUJO:


ARQ. ANA GABRIELA OSUNA RENDÓN

CLAVE

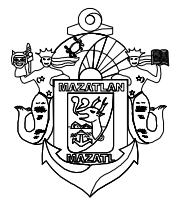

MUNICIPIO DE MAZATLAN  
CALLE ANGEL FLORES S/N COLONIA CENTRO MAZATLAN , SIN.

OBRAS PUBLICAS

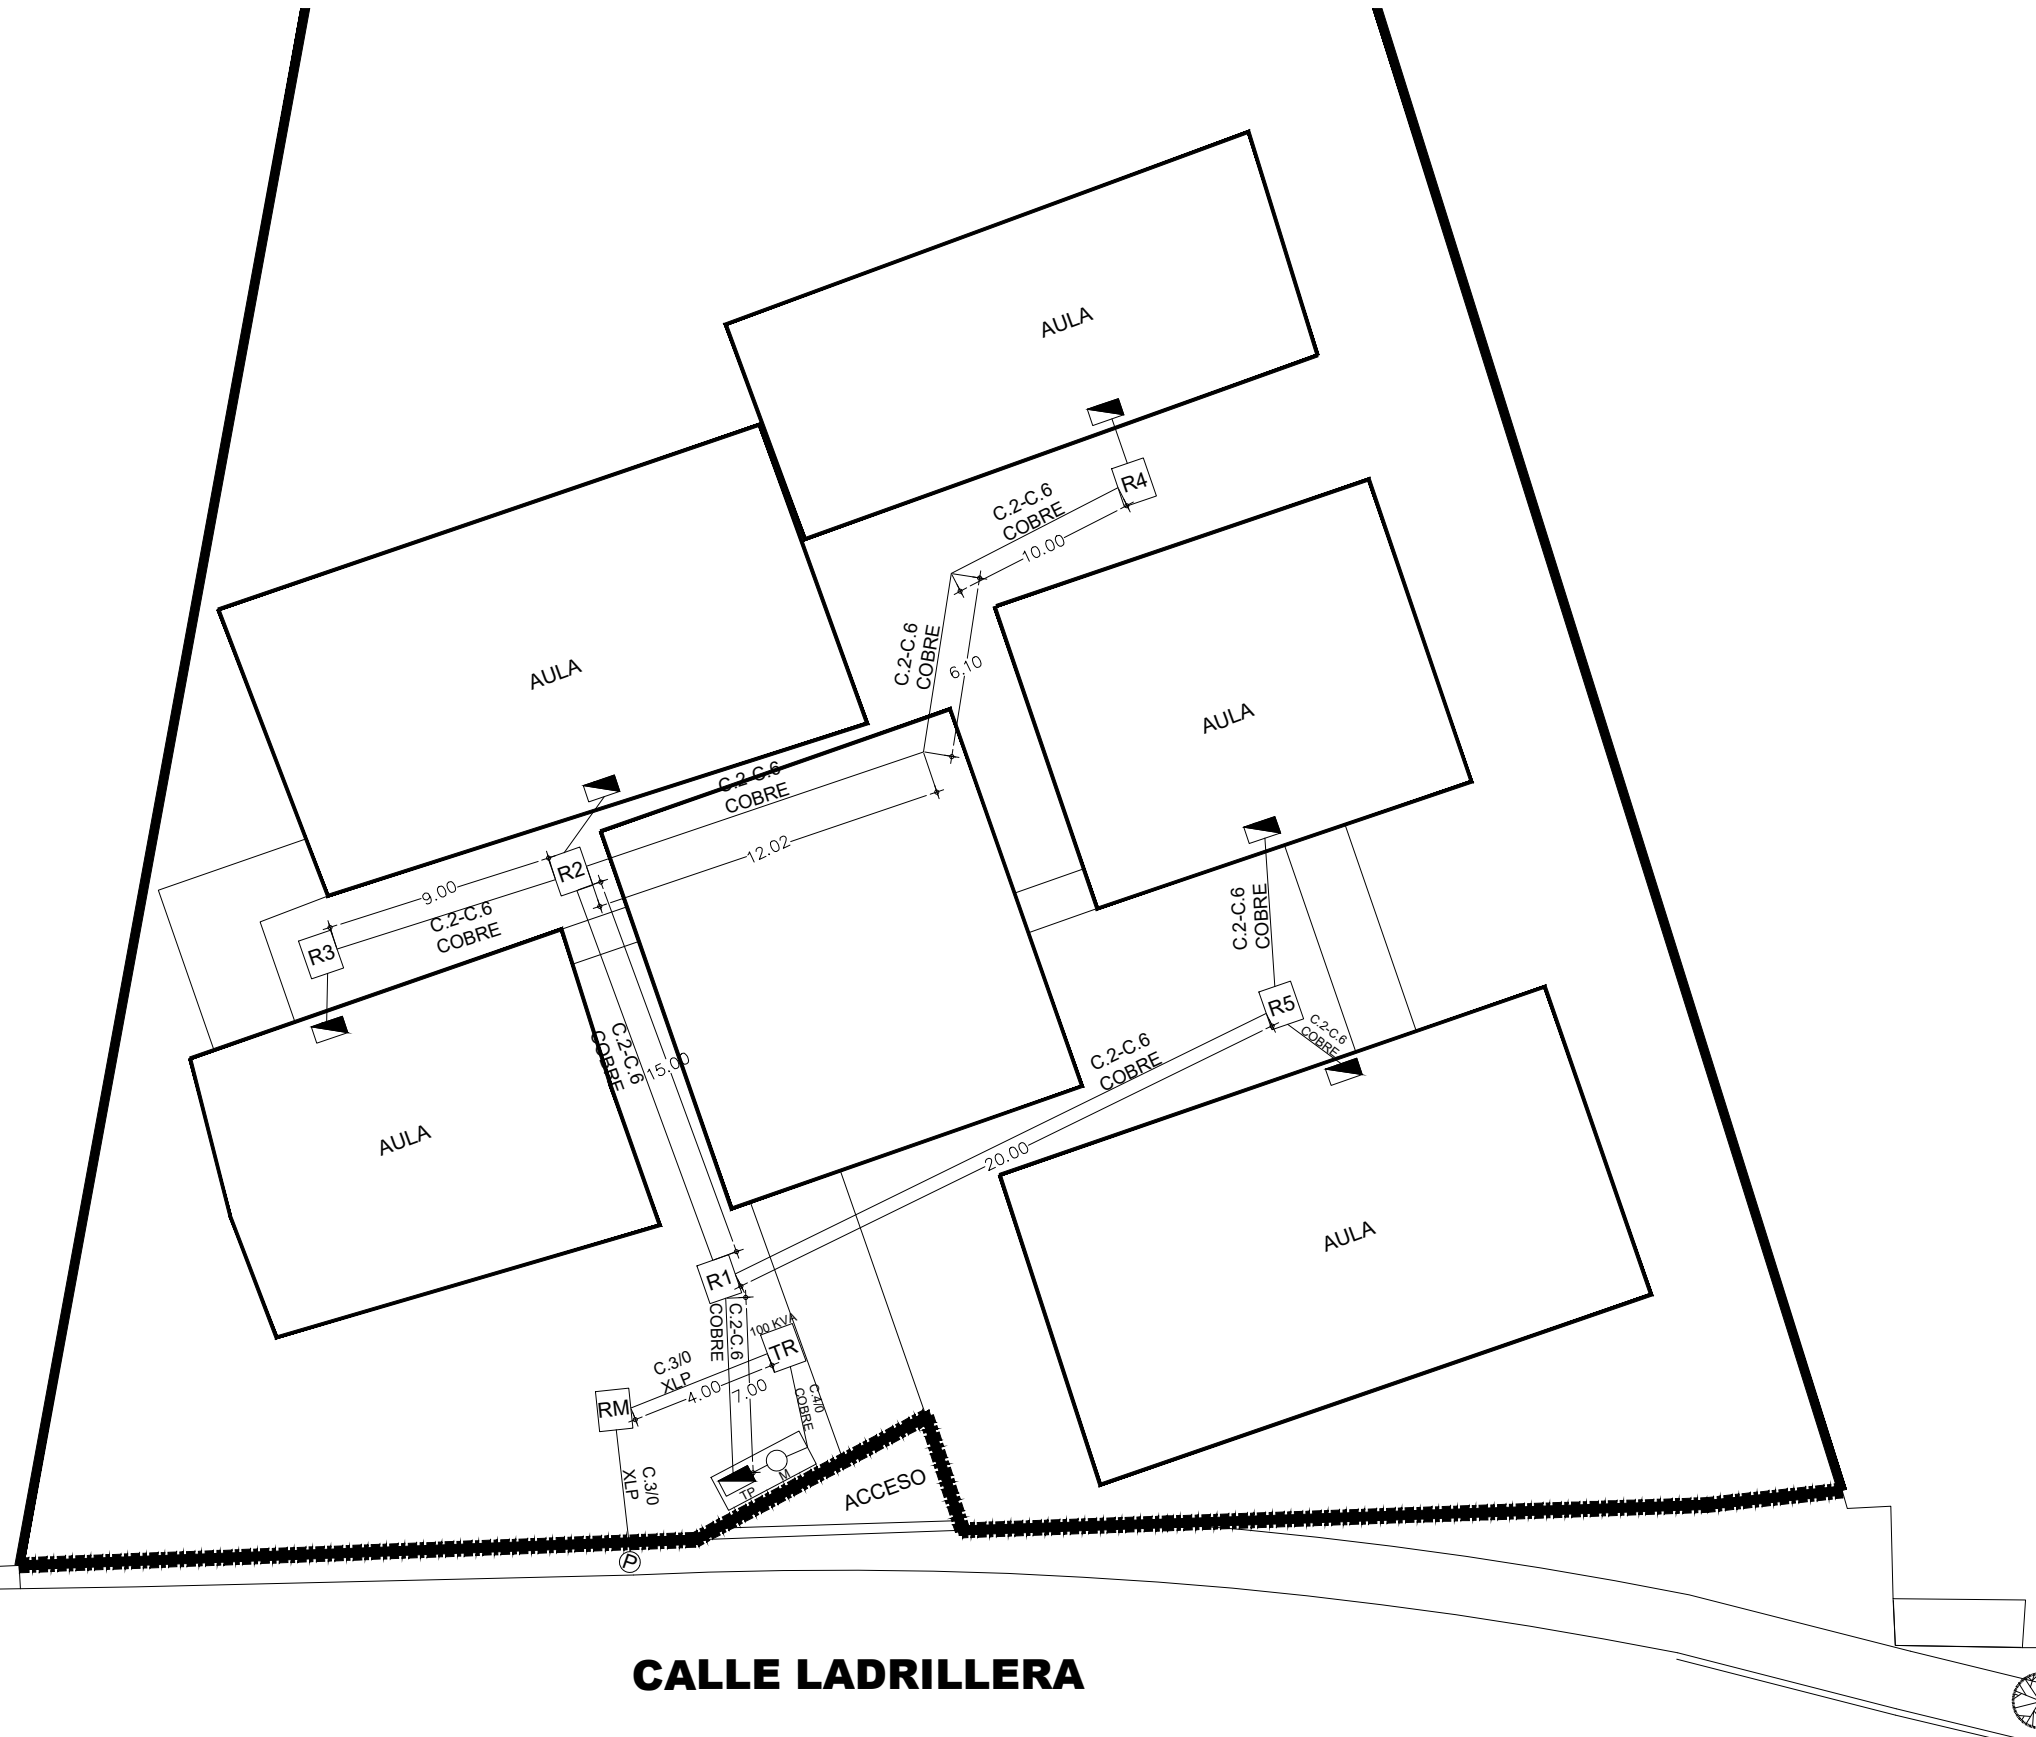

CALLE LADRILLERA