

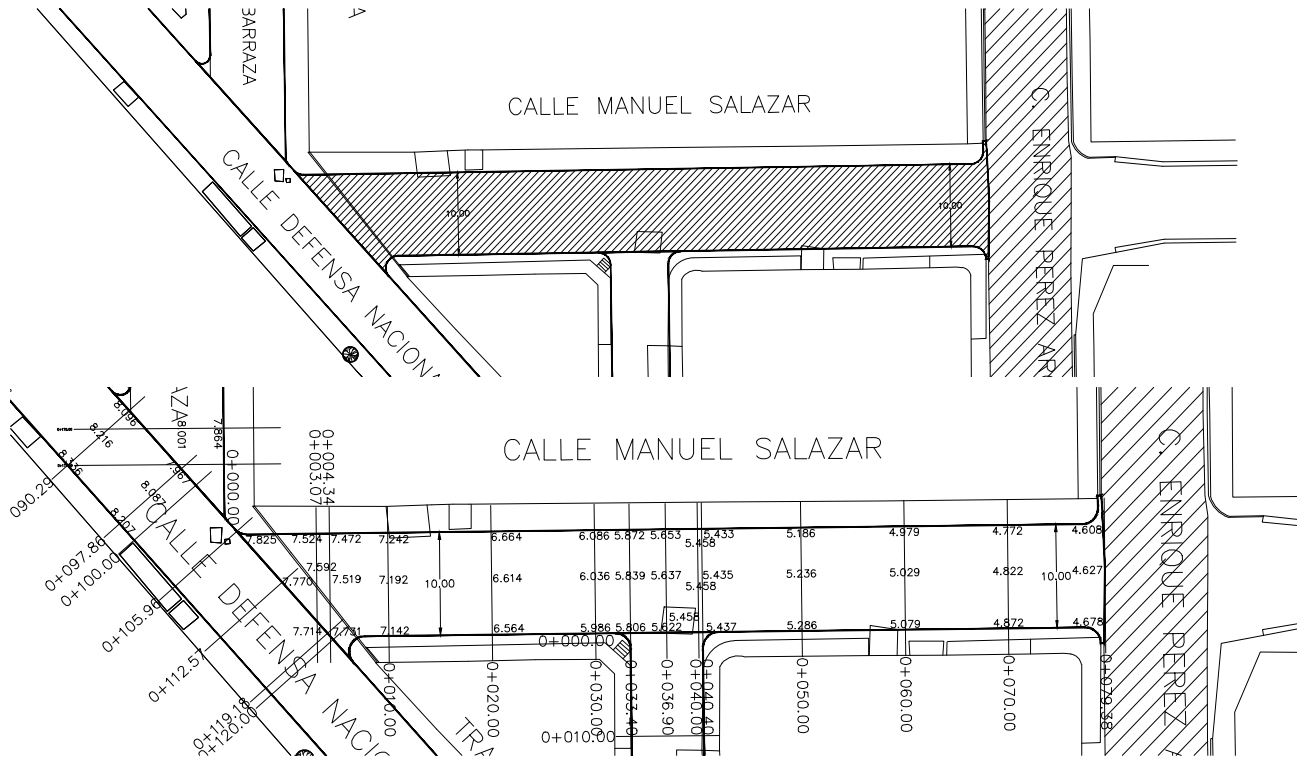
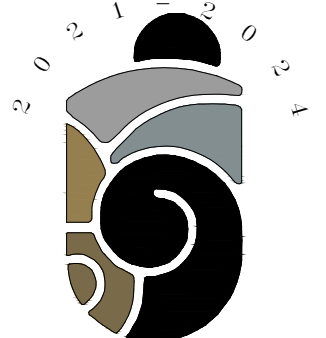


		20		15		10		5		0	
		-5.7798 % en 40.40m									
		-2.0709 % en 38.98m									
VOLUMEN	TERRAPLEN										
	CORTE										
ESPESOR	TERRAPLEN										
	CORTE										
ELEVACION	SUBRASANTE										
	TERRENO										

PERFIL CALLE MANUEL SALAZAR
 ESCALA HORIZONTAL 1 : 1000
 ESCALA VERTICAL 1 : 1000
 TOTAL VOLUMEN CORTE = 408.51m³
 TOTAL VOLUMEN TERRAPLEN = 0.00m³

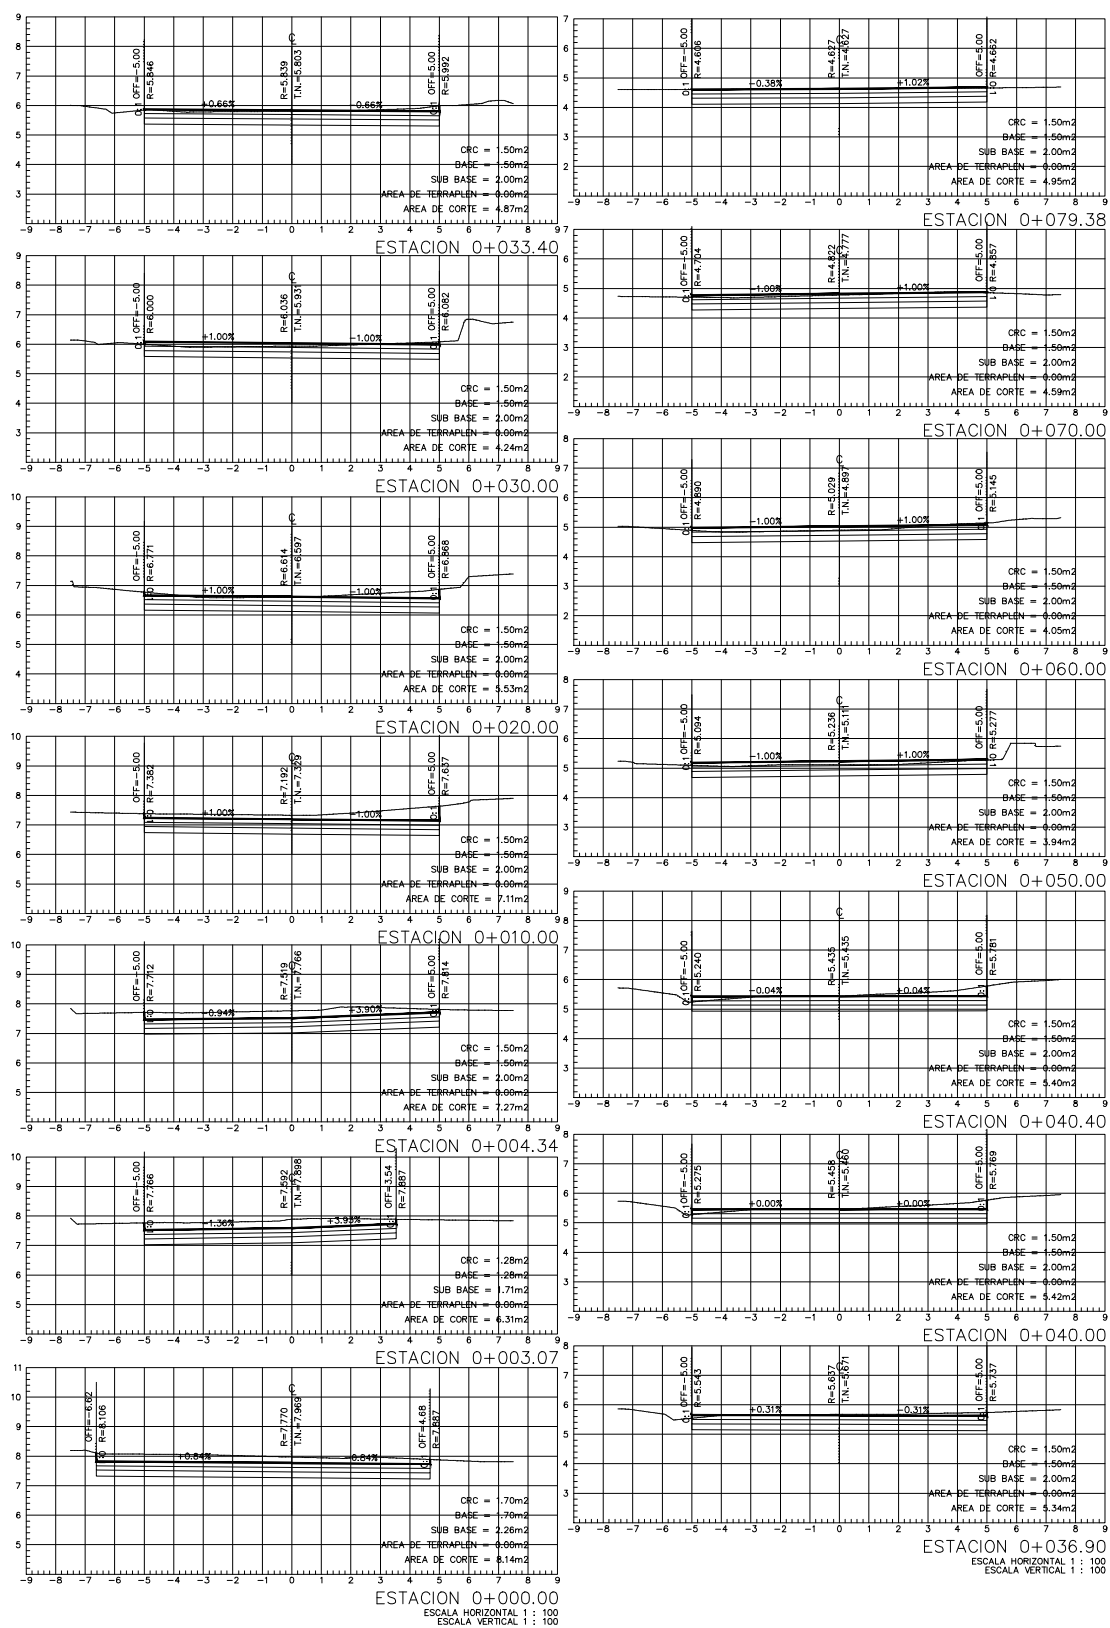

- POSTE C.F.E.
- POSTE TELMEX
- POZO DE VISITA
- B N ESQUINA DE BANQUETA
- ARBOL
- ANUNCIO
- LUMINARIA
- CASETA TELMEX

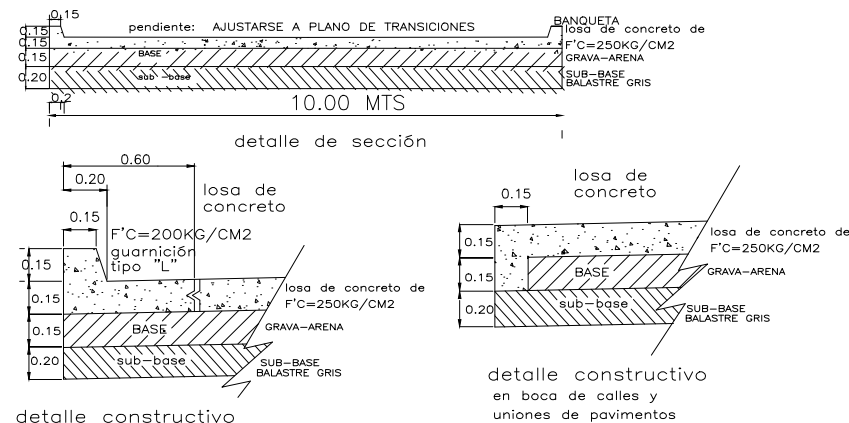

MAZATLÁN
DONDE SE ROMPEN LAS OLAS

PRESIDENTE MUNICIPAL
QFB. LUIS GUILLERMO BENITEZ TORRES

DIRECTOR DE OBRAS PUBLICAS
I.M.N. LUIS GERARDO NUÑEZ GUTIERREZ

SUBDIRECTOR DE OBRAS PUBLICAS
ING. MARTIN GALLARDO NORIEGA

JEFE DEL DEPTO. DE PROYECTO Y TOPOGRAFIA
ING. JUAN CARLOS GALARZA BARRON

INTEGRANTES DEL DEPARTAMENTO DE PROYECTOS:
ING. CARLOS MANUEL TAPIA BARRON
ARQ. JESUS IVAN MORENO JIMENEZ
ARQ. ANA GABRIELA OSUNA RENDON

PROYECTO:
CALLE MANUEL SALAZAR
ENTRE C. DEFENSA NACIONAL Y C. ENRIQUE PEREZ ARCE
COL. BENITO JUAREZ

LOCALIZACION


ESCALA: S/E

FECHA: ENERO DEL 2022

DISEÑO - DIBUJO:
ING. CARLOS MANUEL TAPIA BARRON
ARQ. JESUS IVAN MORENO JIMENEZ

LAMINA No. 1

CLAVE

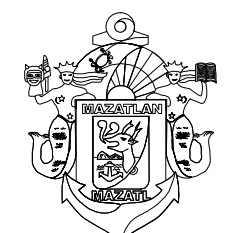

MUNICIPIO DE MAZATLAN
 CALLE ANGEL FLORES S/N COLONIA CENTRO MAZATLAN , SIN.