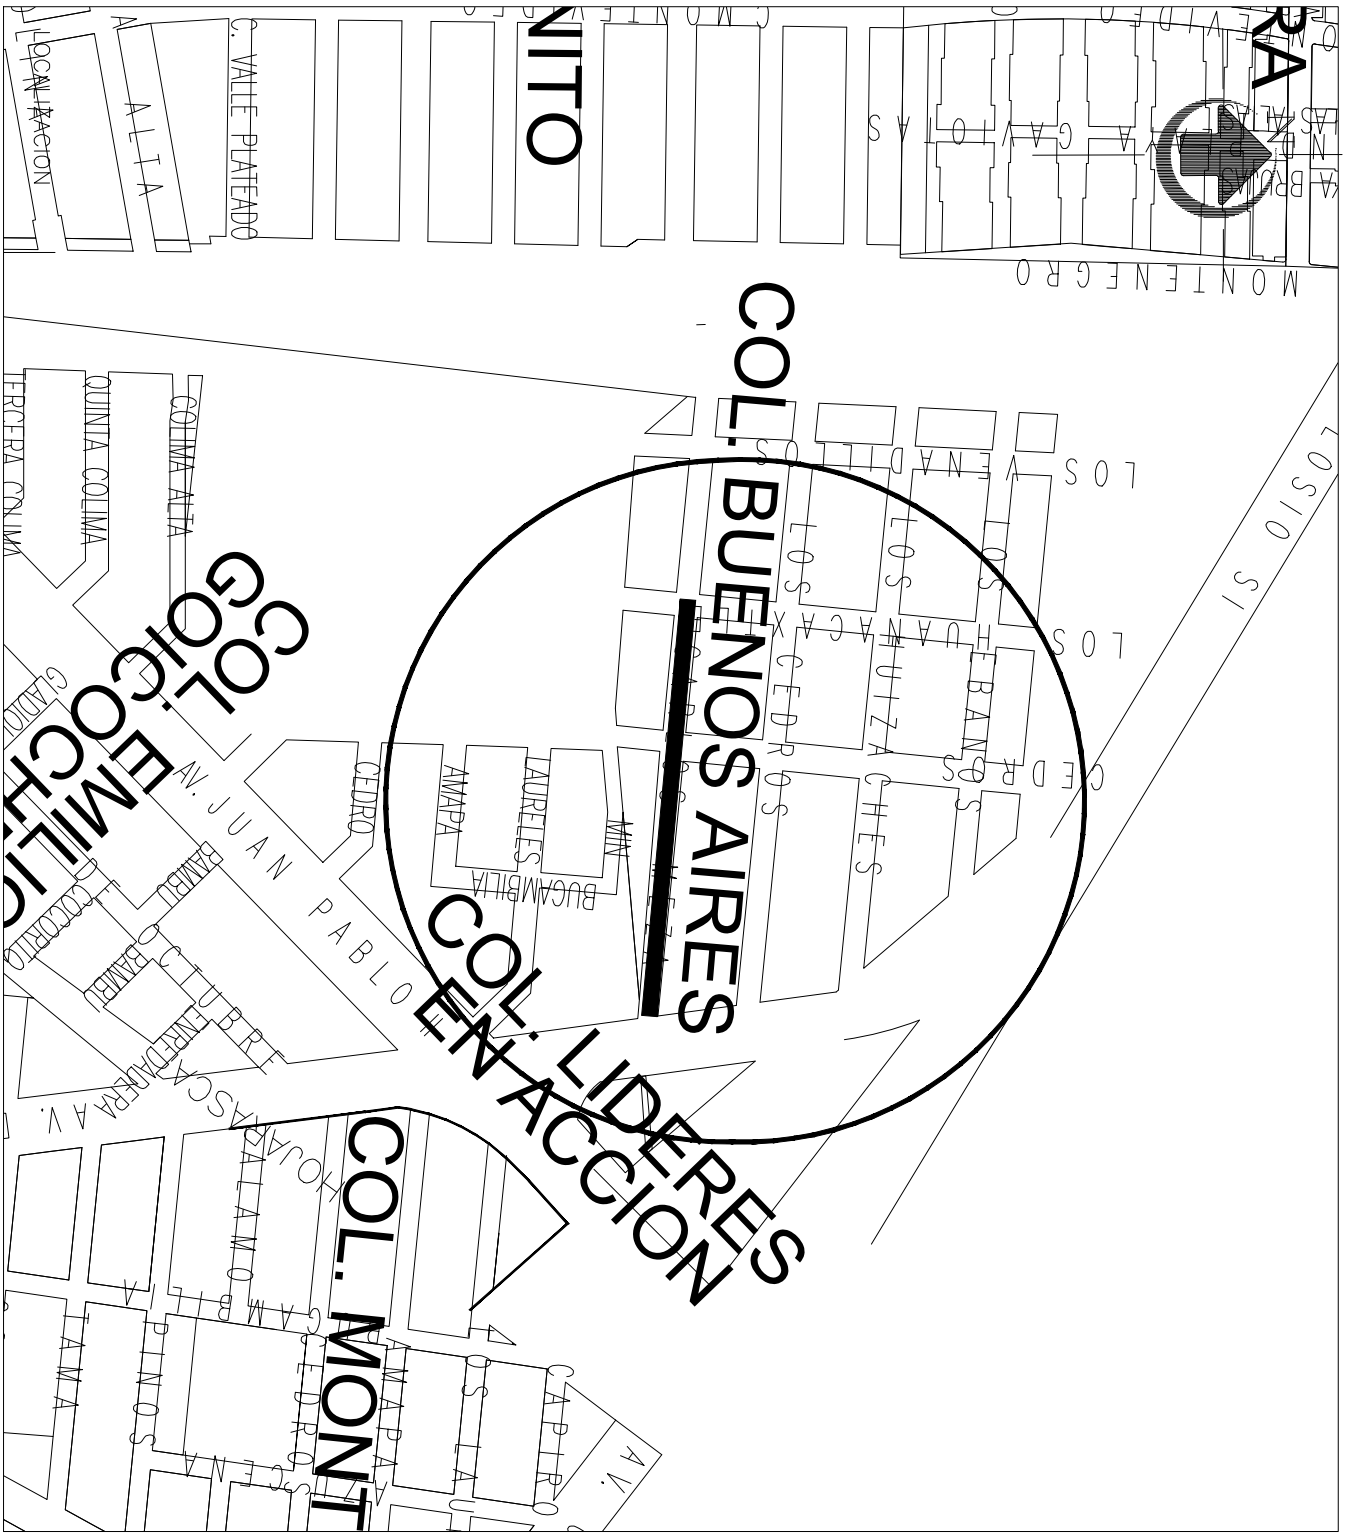

MUNICIPIO DE MAZATLAN CALLE ANGEL FLORES S/N COLONIA CENTRO MAZATLAN , SIN.	2021 DIRECCION DE OBRAS PUBLICAS 2024		
PRESIDENTE MUNICIPAL LIC. EDGAR AUGUSTO GONZÁLEZ ZATARAIN	DIRECTOR DE OBRAS PUBLICAS ING. RIGOBERTO ARAMBURO BOJORQUEZ		
PROYECTO MACROLOCALIZACIÓN	PROYECTISTA DPTO. DE OBRAS PUBLICAS	DIGITALIZÓ DPTO. DE OBRAS PUBLICAS	
LOCALIZACIÓN EN LA CIUDAD DE MAZATLÁN	ESCALA:		LAMINA: 1