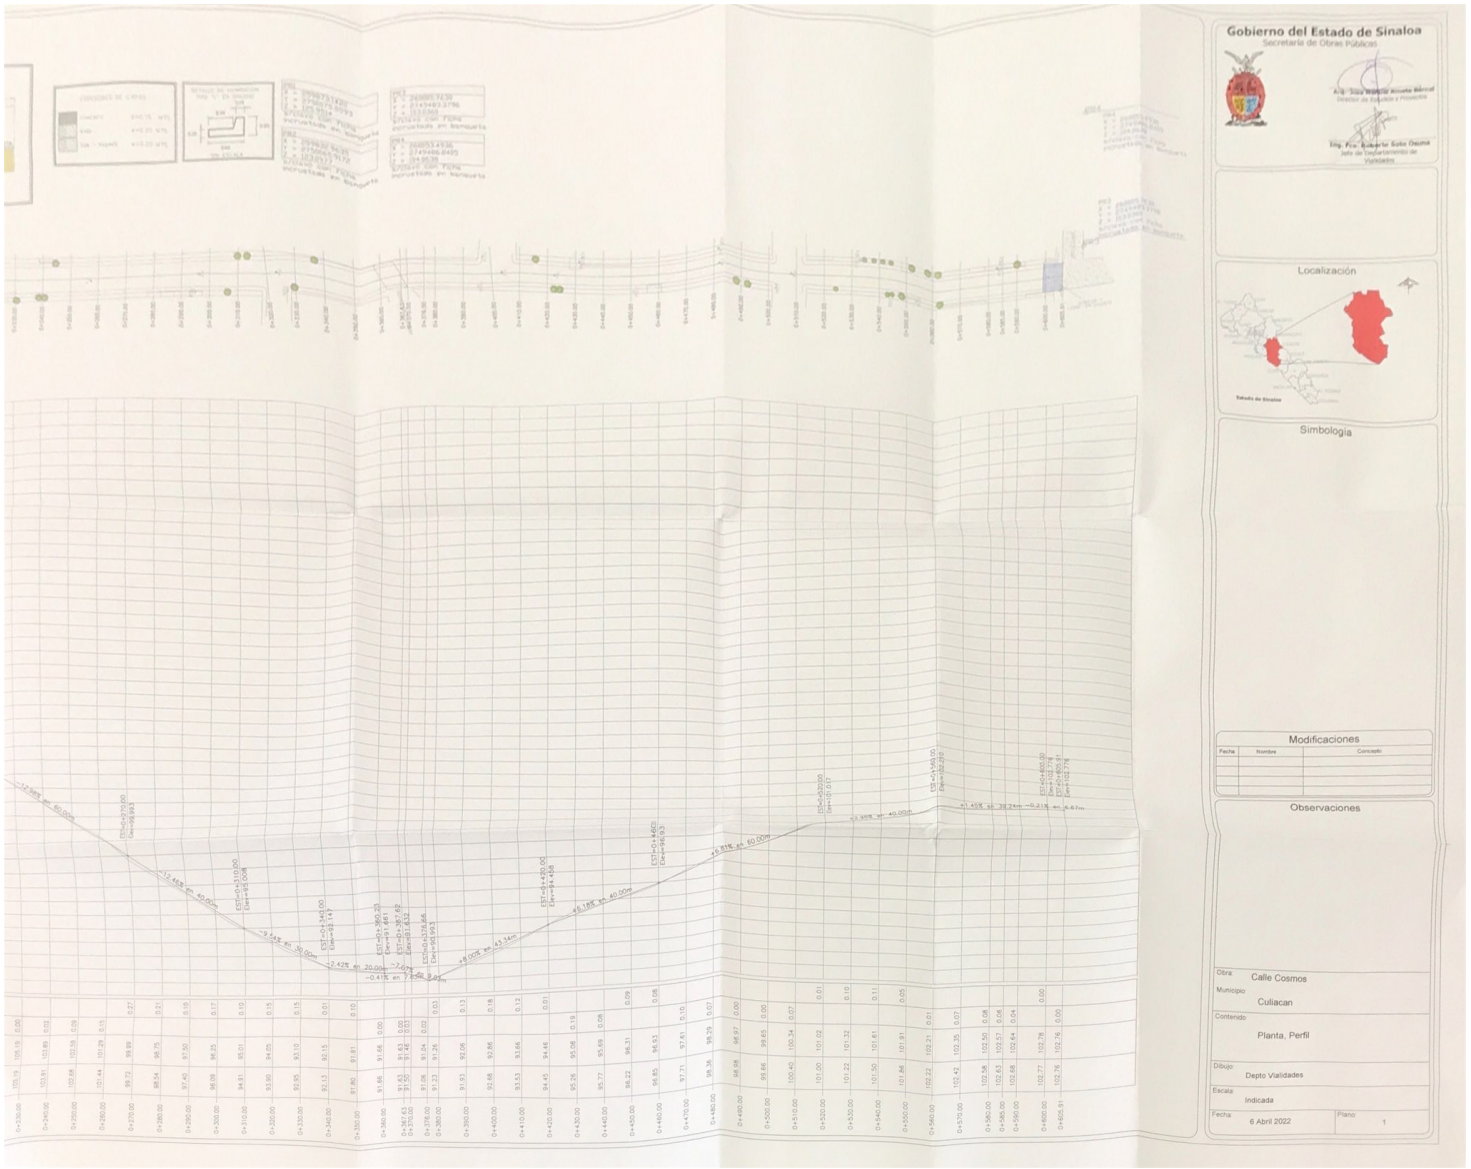
Gobierno del Estado de Sinaloa
Secretaría de Obras Públicas
Localización
Simbología
Modificaciones
Fecha
Nombre
Concepto
Observaciones
Obra:
Calle Cosmos
Municipio:
Culiacan
Contenido:
Planta, Perfil
Dibujo:
Depto Vialidades
Escala:
Indicada
Fecha:
6 Abril 2022
Plano:
1

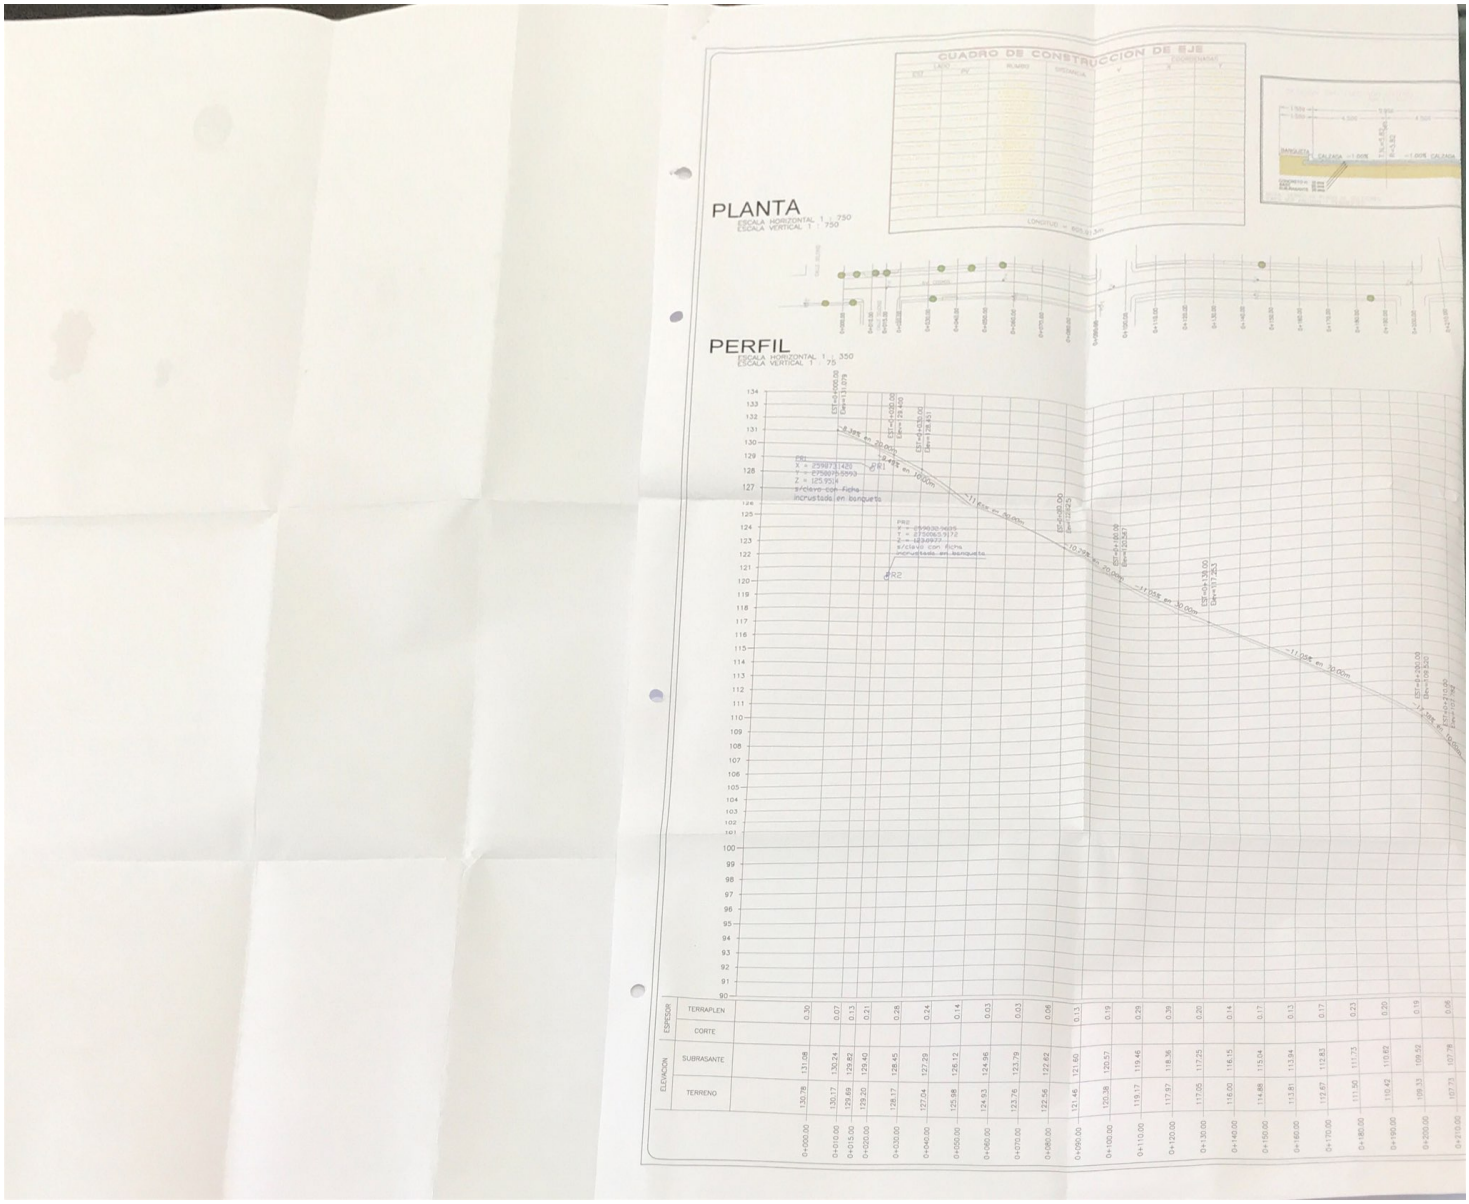
CUADRO DE CONSTRUCCION DE EJE
PLANTA
ESCALA HORIZONTAL 1 : 750
ESCALA VERTICAL 1 : 750
PERFIL
ESCALA HORIZONTAL 1 : 350
ESCALA VERTICAL 1 : 75
ESPESOR
TERRAPLEN
CORTE
ELEVACION
SUBRASANTE
TERRENO