

**MUNICIPIO DE MAZATLÁN**  
 CALLE ANGEL FLORES S/N COLONIA CENTRO MAZATLÁN, SIN.

**PRESIDENTE MUNICIPAL**  
 LIC. EDGAR AUGUSTO GONZÁLEZ ZATARAIN


**DIRECTOR DE OBRAS PUBLICAS**  
 ING. RIGOBERTO ARÁMBURO BOJÓRQUEZ

**SUBDIRECTOR DE OBRAS PUBLICAS:**  
 ING. MARTIN GALLARDO NORIEGA

**JEFE DEL DEPTO. DE PROYECTO Y TOPOGRAFIA:**  
 ING. JUAN CARLOS GALARZA BARRON

**INTEGRANTES DEL DEPARTAMENTO DE PROYECTOS:**  
 ING. CARLOS MANUEL TAPIA BARRON  
 ARQ. ANA GABRIELA OSUNA  
 ARQ. JESUS IVAN MORENO JIMENEZ

PROYECTO:  
**TECHUMBRE METALICA DE 12.60X19.60MTS**  
**JARDIN DE NIÑOS JUSTO SIERRA**  
**EN SAN FRANCISQUITO**

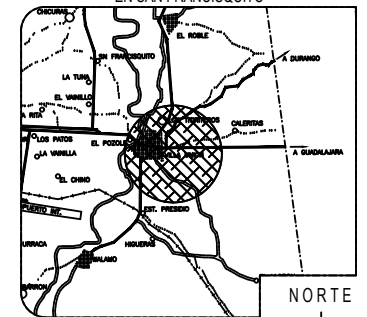

LOCALIZACION

NORTE

ESCALA:

S/E

LAMINA No.

6

FECHA:


MARZO DEL 2023

DISEÑO - DIBUJO:


ARQ. ANA GABRIELA OSUNA RENDÓN

CLAVE

OBRAS PUBLICAS

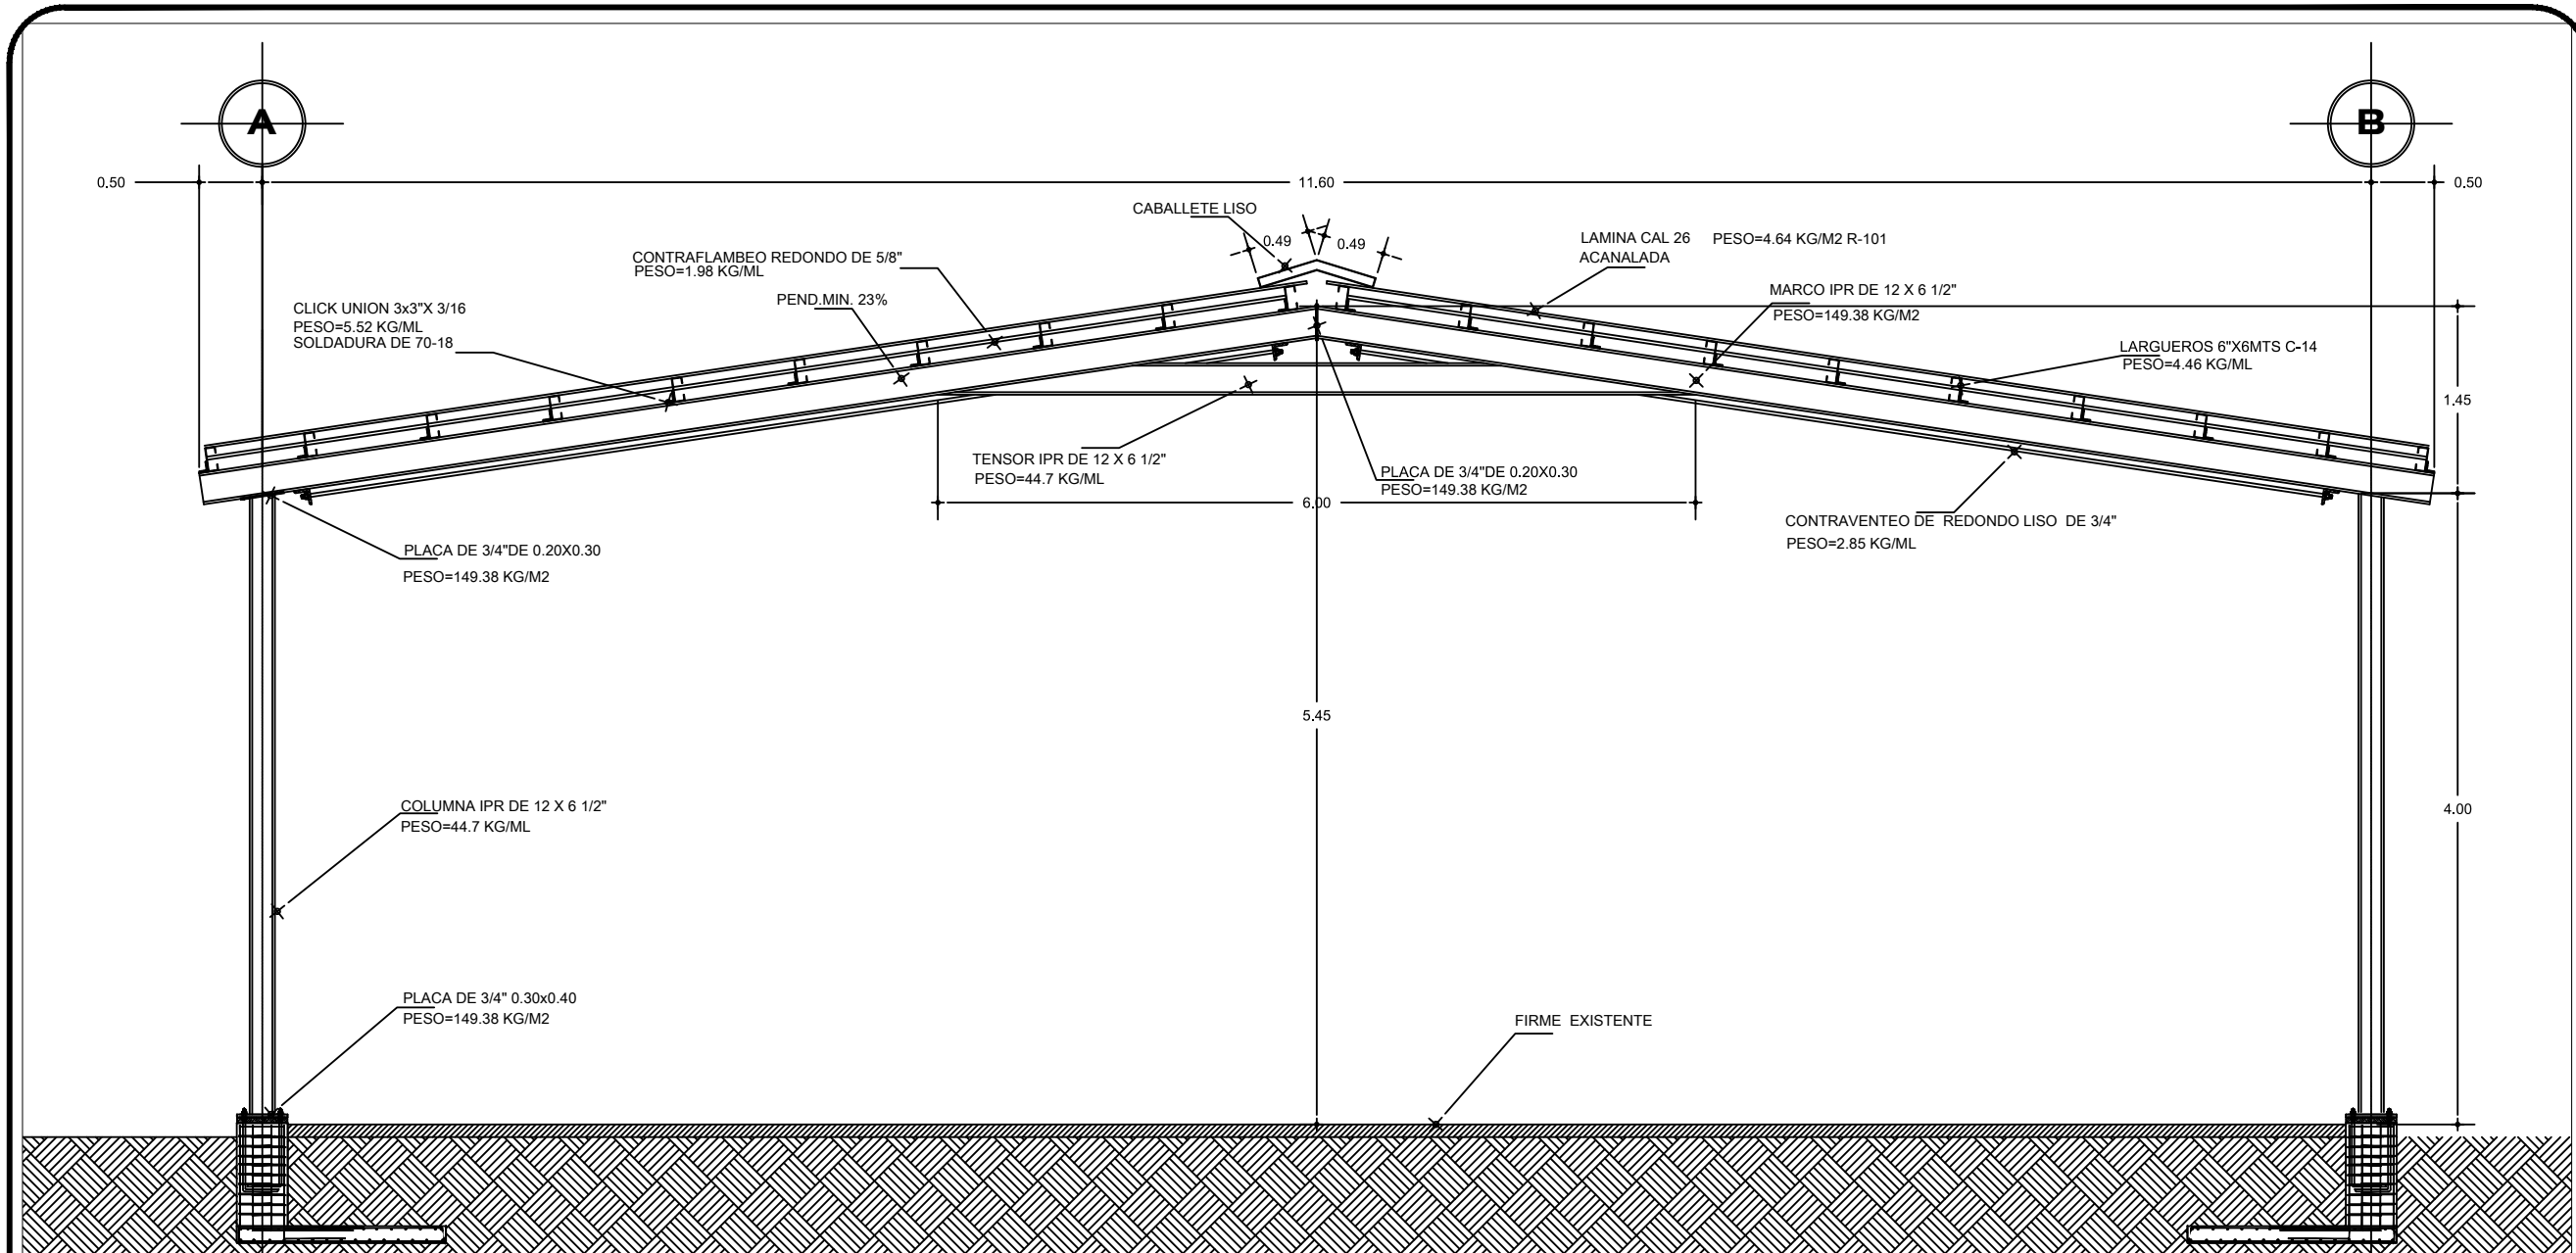

CORTE TRANSVERSAL A - A'

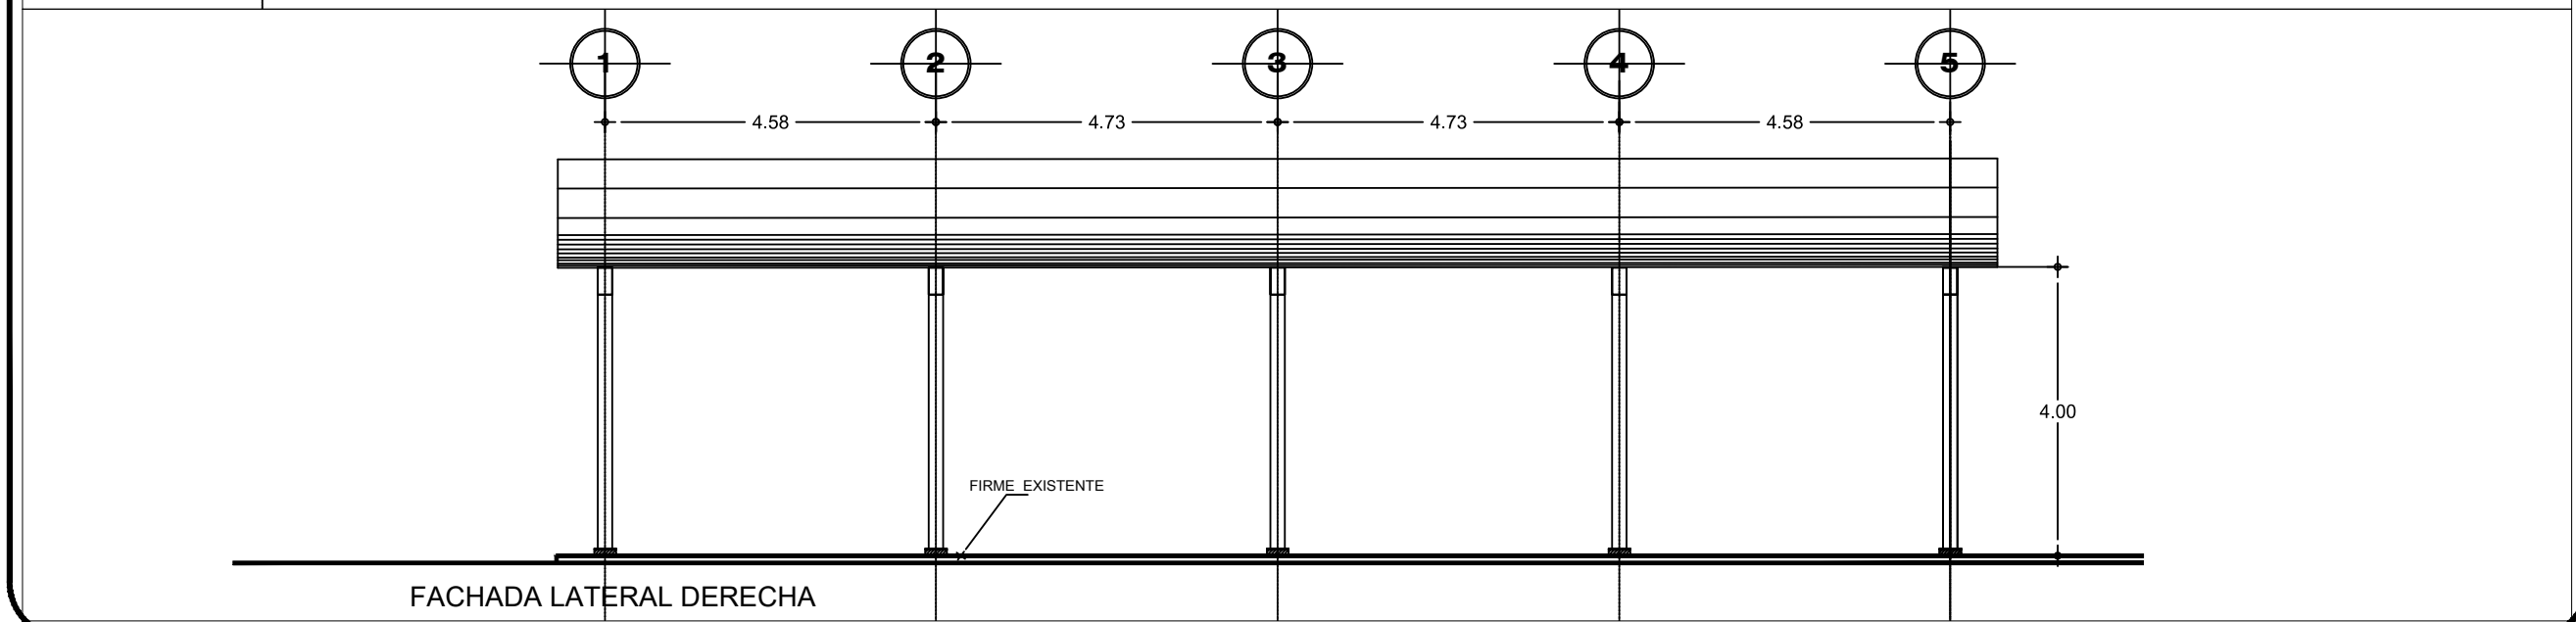

FACHADA LATERAL DERECHA