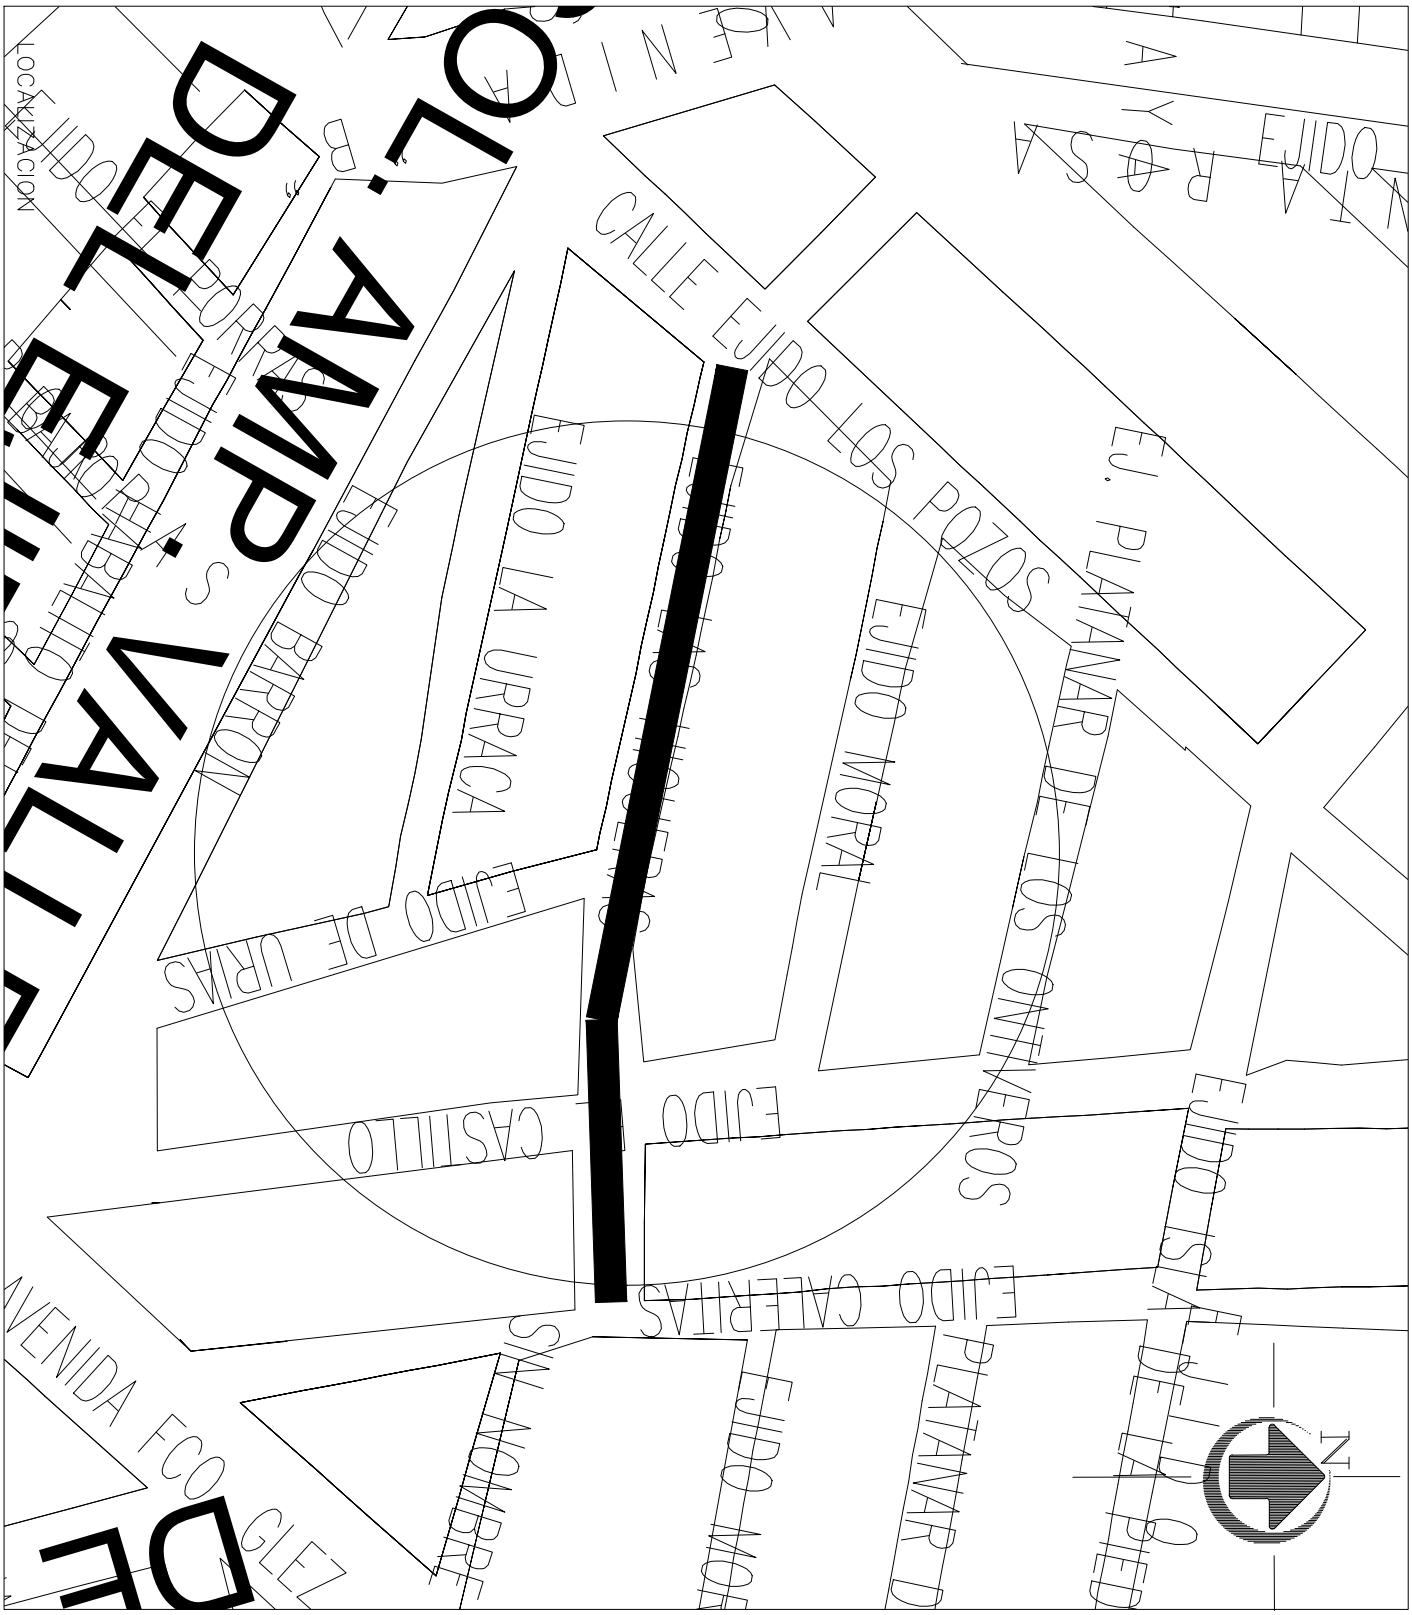

MUNICIPIO DE MAZATLAN CALLE ANGEL FLORES S/N COLONIA CENTRO MAZATLAN, SIN.	2021 DIRECCION DE OBRAS PUBLICAS 2024	
PRESIDENTE MUNICIPAL: LIC. EDGAR AUGUSTO GONZÁLEZ ZATARAIN	DIRECTOR DE OBRAS PUBLICAS: ING. RIGOBERTO ARAMBURO BOJORQUEZ	
PROYECTO: MICROLOCALIZACIÓN	PROYECTISTA: DPTO. DE OBRAS PUBLICAS	DIGITALIZÓ: DPTO. DE OBRAS PUBLICAS
LOCALIZACIÓN: EN LA CIUDAD DE MAZATLÁN	ESCALA:	LAMINA: 1