

MUNICIPIO DE MAZATLAN
CALLE ANGEL FLORES S/N COLONIA CENTRO MAZATLAN , SIN.

PRESIDENTE MUNICIPAL
LIC. EDGAR AUGUSTO GONZÁLEZ ZATARAIN


DIRECTOR DE OBRAS PUBLICAS
ING. RIGOBERTO ARÁMBURO BOJÓRQUEZ

SUBDIRECTOR DE OBRAS PUBLICAS:
ING. MARTIN GALLARDO NORIEGA

JEFE DEL DEPTO. DE PROYECTO Y TOPOGRAFIA:
ING. JUAN CARLOS GALARZA BARRON

INTEGRANTES DEL DEPARTAMENTO DE PROYECTOS:
ING. CARLOS MANUEL TAPIA BARRON
ARQ. ANA GABRIELA OSUNA
ARQ. JESUS IVAN MORENO JIMENEZ

PROYECTO:
TECHUMBRE METALICA DE 12.60X19.60MTS
JARDIN DE NIÑOS JUSTO SIERRA
EN SAN FRANCISQUITO

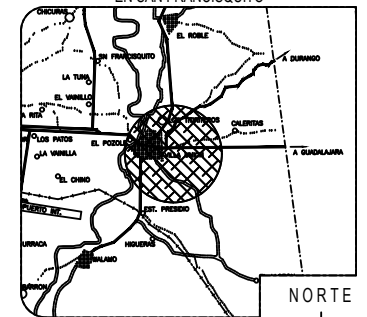

LOCALIZACION

NORTE

ESCALA:

S/E

LAMINA No.

8

FECHA:


MARZO DEL 2023

DISEÑO - DIBUJO:

ARQ. ANA GABRIELA OSUNA RENDÓN

CLAVE

OBRAS PUBLICAS

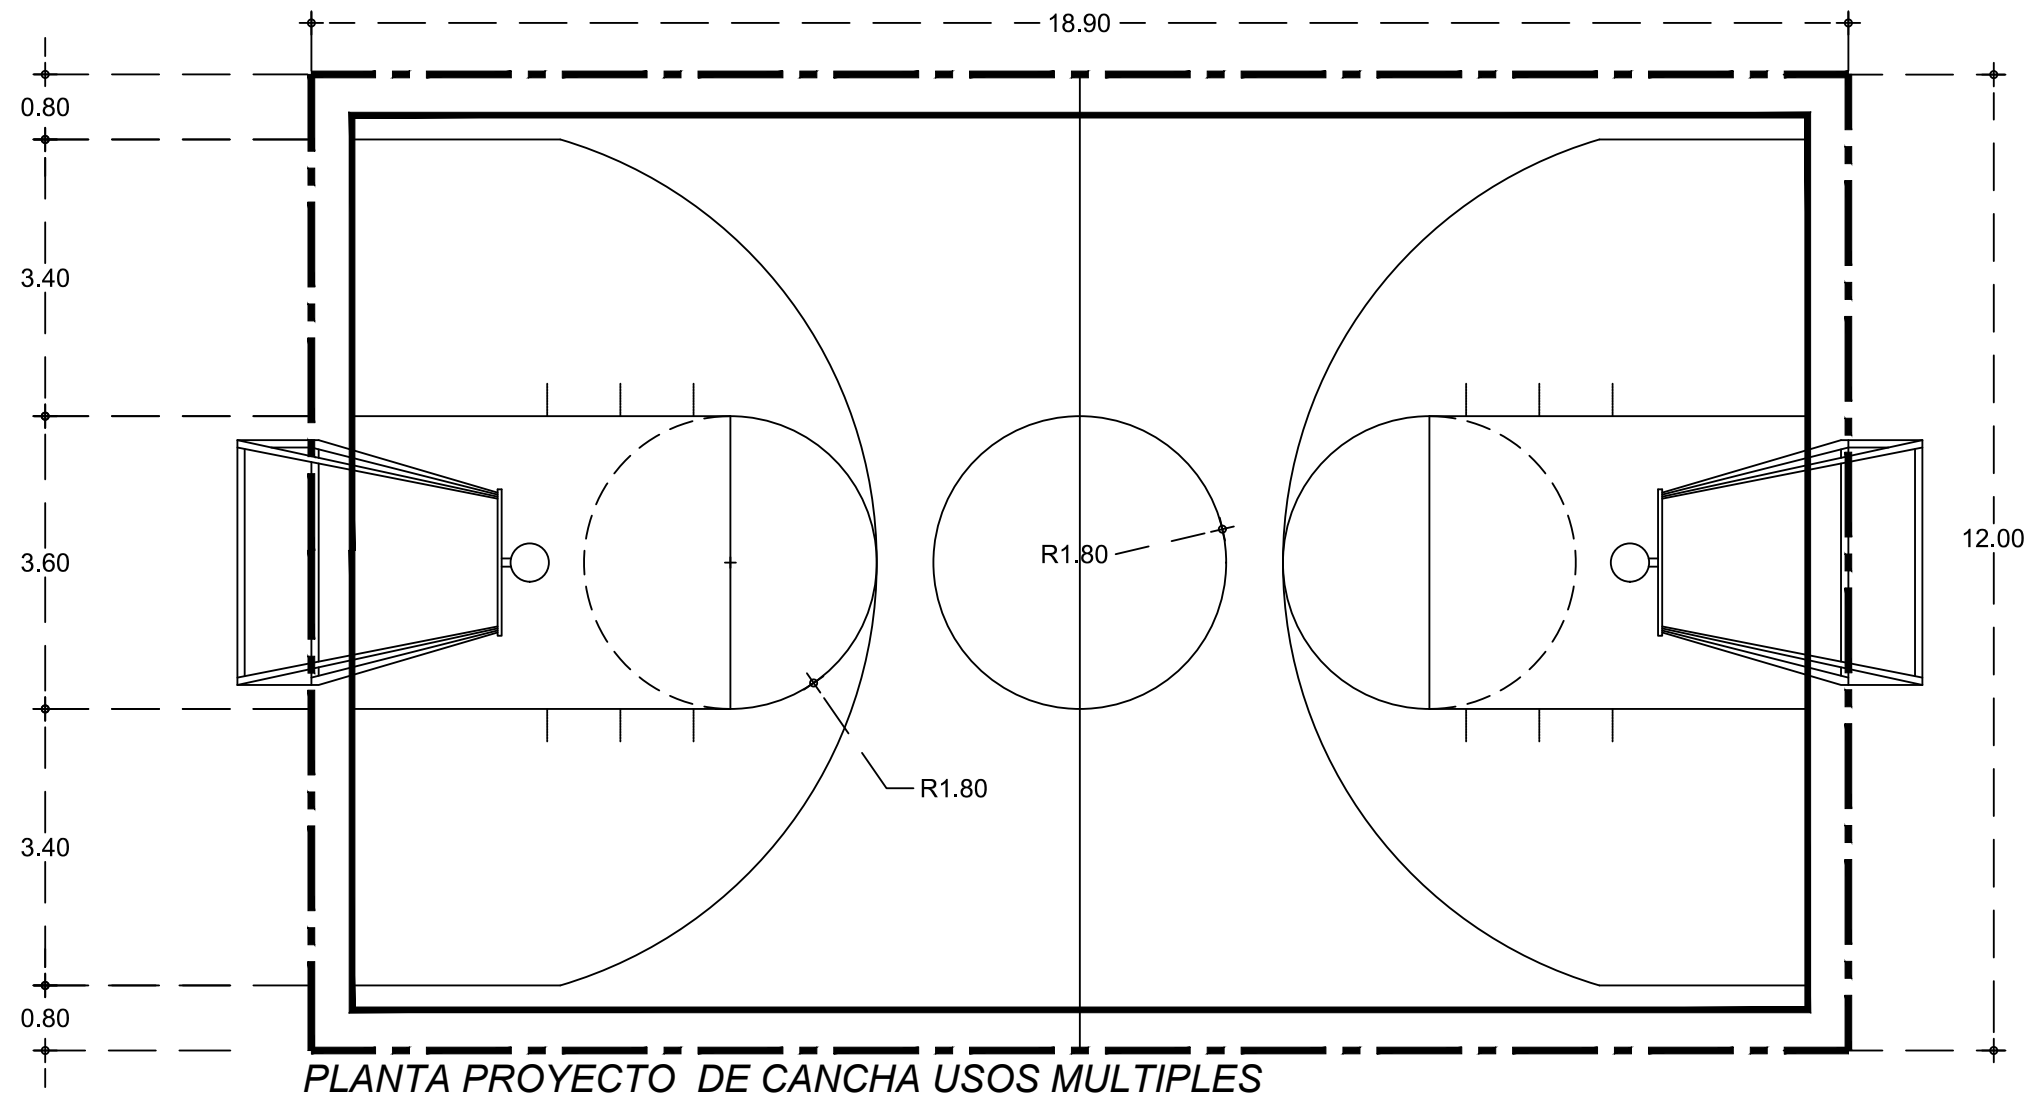

cancha de usos multiples

----- cancha de futbol
===== cancha de basquetbol


relleno con material de banco
base expuz capa de 0.15 cms.

relleno con balastre gris
capa de 0.25 cms. de espesor

piso de concreto de 200 kg/cm²
de 10 cms. de espesor
armado con malla electrosoldada

guarnicion tipo "I"

DETALLE 1

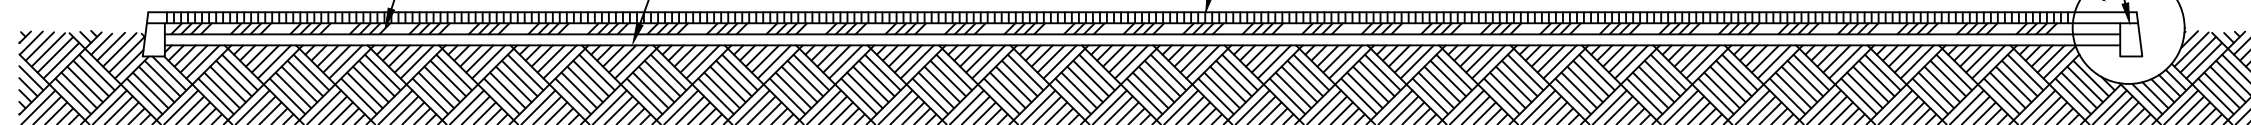

CORTE TRANSVERSAL
DE CANCHA DE USOS MULTIPLES PROYECTO