

MAZATLÁN
DONDE SE ROMPEN LAS OLAS

PRESIDENTE MUNICIPAL
LIC. EDGAR AUGUSTO GONZÁLEZ ZATARAIN

DIRECTOR DE OBRAS PUBLICAS
ING. RIGOBERTO ARAMBURO BOJORQUEZ

SUBDIRECTOR DE OBRAS PUBLICAS:
ING. MARTIN GALLARDO NORIEGA

JEFE DEL DEPTO. DE PROYECTO Y TOPOGRAFIA:
ING. JUAN CARLOS GALARZA BARRON

INTEGRANTES DEL DEPARTAMENTO DE PROYECTOS:
ARQ. JESUS IVAN MORENO JIMENEZ
ARQ. ANA GABRIELA OSUNA RENDON
ARQ. PALOMA BERENICE MANZANO LOPEZ
ARQ. MARTIN LOAIZA NORIEGA

PROYECTO:
PAVIMENTACIÓN DE CALLE CARLOS MEZA
ENTRE AVENIDA LAS FLORES Y CALLE HUANACATLE
COL. BUENOS AIRES



LOCALIZACION

ESCALA:
S/E

FECHA:
DICIEMBRE DEL 2022

DISÑO - DIBUJO:
ARQ. MARTIN LOAIZA NORIEGA

LAMINA No.
1
CLAVE

OBRAS PUBLICAS




MUNICIPIO DE MAZATLAN
CALLE ANGEL FLORES S/N COLONIA CENTRO MAZATLAN, SIN.

CALLE CARLOS MEZA

CALLE CARLOS MEZA

CALLE CED

CALLE CED

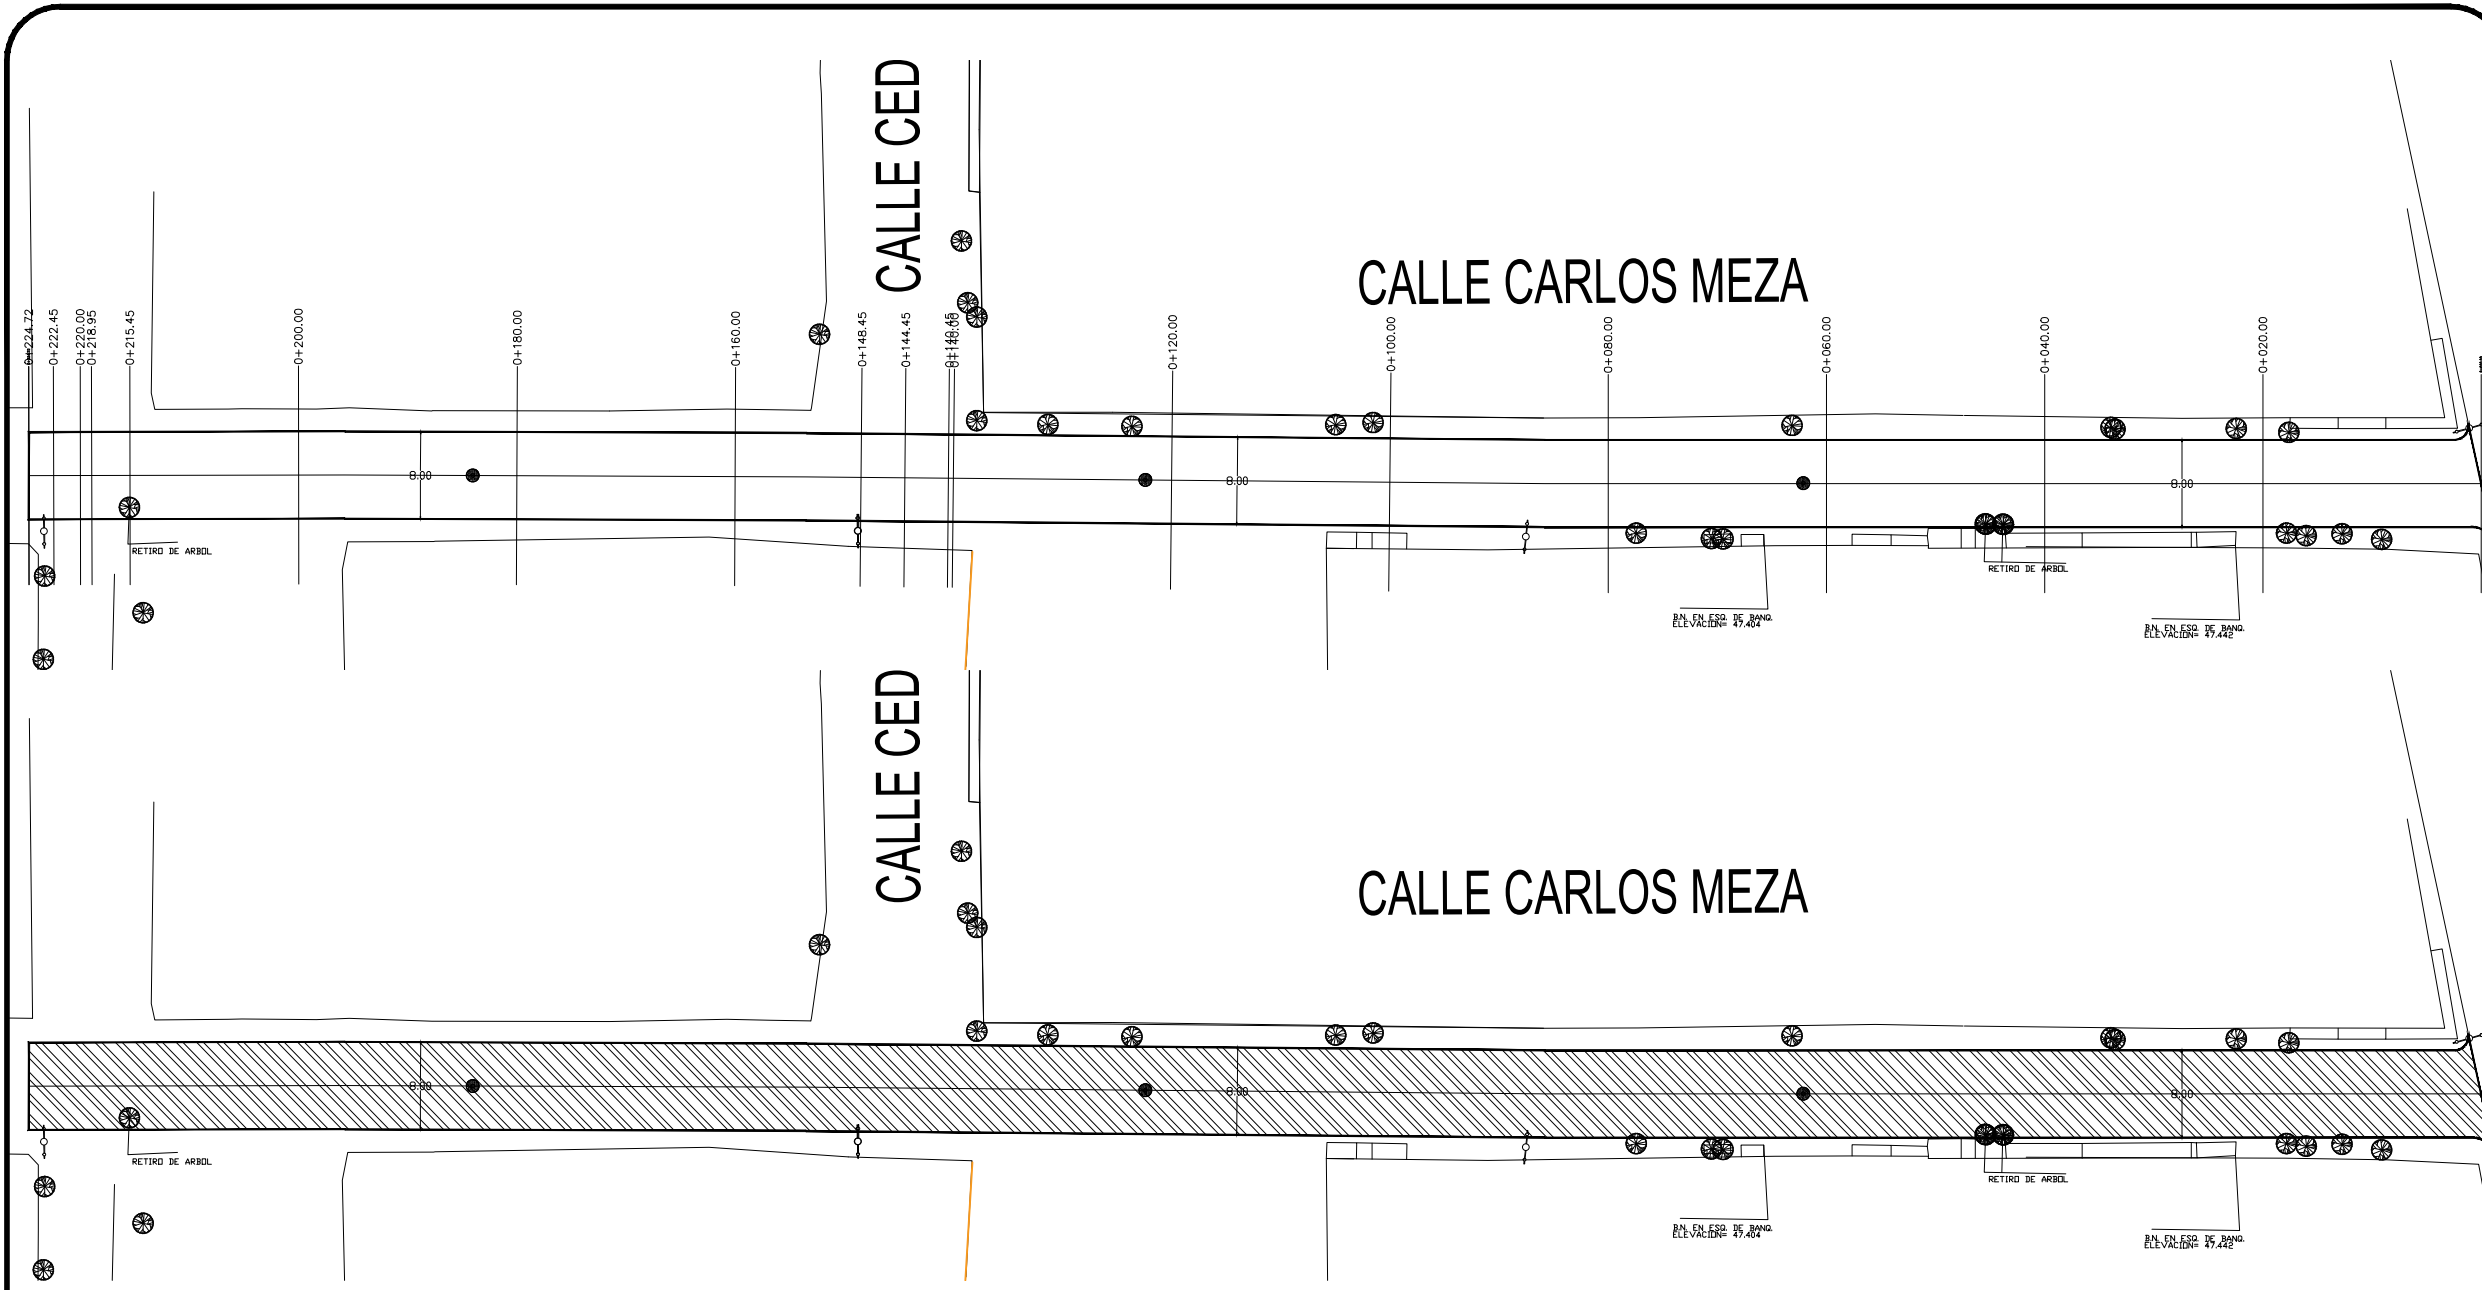

- POSTE C.F.E.
- POSTE TELMEX
- POZO DE VISITA
- ⊠ B N ESQUINA DE BANQUETA
- ⊗ ARBOL
- ⊠ ANUNCIO
- LUMINARIA
- ⊠ CASETA TELMEX

