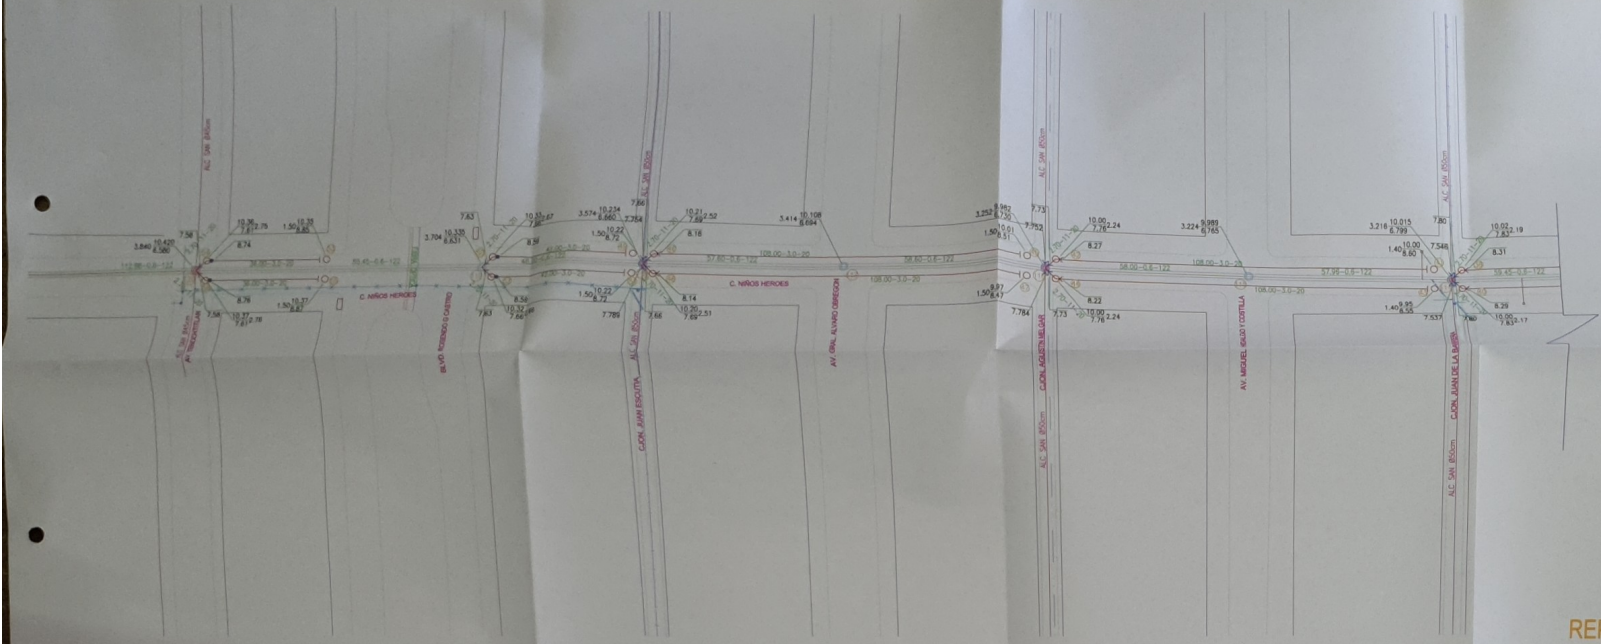

REPARACIÓN DE DRENAJE COLAPSADO 730 ML CON TUBERÍA DE 48
POR LA CALLE NIÑOS HÉROES ENTRE TENOCHTITLAN A CALLEJÓN HERMENEGILDO GALEANA

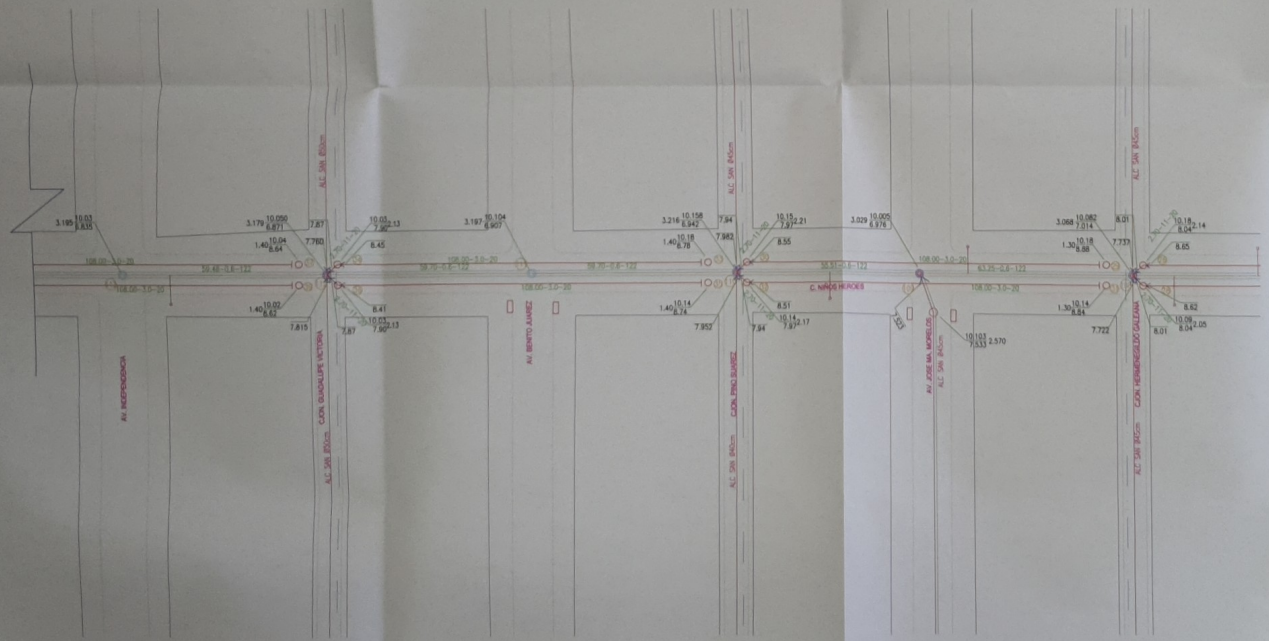

SIMBOLOGIA	
	COLECTOR PROYECTO
	POZO DE ESPECIAL TIPO 2 PROYECTO
	COLECTOR EXISTENTE
	POZO DE ESPECIAL TIPO 2 EXISTENTE
	ATARJEA PROYECTO
	POZO DE VISITA COMÚN DE PROYECTO
	ATARJEA EXISTENTE
	POZO DE VISITA EXISTENTE
	NÚMERO DE POZO DE VISITA
	LÍNEA DE AGUA POTABLE Ø12"
	LÍNEA DE AGUA POTABLE Ø8"
	LÍNEA DE AGUA POTABLE Ø6"
	LÍNEA DE AGUA POTABLE Ø3"
7.75 / 6.55 1.20	COTA BROCAL DE POZO / COTA RASANTE HIDRAULICA — ALTURA DE POZO
10.00-1.6-20	DISTANCIA (MTS)-PENDIENTE (MIL)-DIAMETRO (CMS)

B.N.	X	Y	Z	LOCALIZACION
3	709,447.471	2,853,363.304	10.443	UBICADO SOBRE CAMELLON DE BLVD. ROSENDO G. CASTRO ESQUINA CON CALLE EMILIANO ZAPATA
4	701,130.555	2,853,521.593	10.322	UBICADO SOBRE CAMELLON DE BLVD. ROSENDO G. CASTRO ESQUINA CON CALLE GUILLERMO PRIETO

TENOCHTITLAN – GALEANA

CANTIDADES DE OBRA	
TUBERIA PEAD DE 48"Ø DE RIGIDEZ MINIMA 54 PS QUE CUMPLA CON LA NORMA F894 RUGOSIDAD DE 0.009	722.71 m
POZO DE VISITA ESPECIAL TIPO 2	11 Pzas
TUBERIA PVC DE 20 CM. SERIE 20	1,273.80 m
POZO DE VISITA COMUN	14 Pzas
POZO DE VISITA CON RAPIDA	10 Pzas
POZO DE VISITA CON CAIDA ADOSADA	4 Pzas

REPARACIÓN DRENAJE COLAPSADO 730 ML CON TUBERÍA DE 48"
POR LA CALLE NIÑOS HÉROES ENTRE TENOCHTITLAN A CALLEJÓN HERMENEGILDO GALEANA

JAPAMA
TU FUENTE DE VIDA

UBICACION: CALLE NIÑOS HEROES ENTRE AV. TENOCHTITLAN Y AV. IGNACIO RAMIREZ, EN EL PRIMER CUADRO DE LA CIUDAD DE LOS MOCHIS, SINALOA

PLANO: PLANTA GENERAL

PLANO: 1 de 3

PROYECTO: M.C. CUAHUTEMOC ZAMORANO GARCIA

DIBUJO: [illegible]

LOS MOCHIS, SIN. FEBRERO/2022

ESCALA: 1:750

ARCHIVO: COL-1901(rehabilitacion)-C et.3

REVISÓ: ING. HERNAN MEDINA [illegible] JEFE DE PROYECTOS JAPAMA

APROBÓ: ING. CLAUDIA M. CORVANTES LEYVA SUBGERENTE DE CONSTRUCCION JAPAMA

AUTORIZÓ: ING. CARLOS EDUARDO VILLASEÑOR CASTRO GERENTE TECNICO Y DE OPERACION JAPAMA

PROYECTO:
PROYECTOS HIDRAULICOS Y ESTRUCTURALES
M.C. CUAHUTEMOC ZAMORANO GARCIA
TEL. PROF. 1662670
PHYE ARCHIVO PHYE: COL-1901(rehabilitacion)-C et.3