



TERRENO BARDEADO

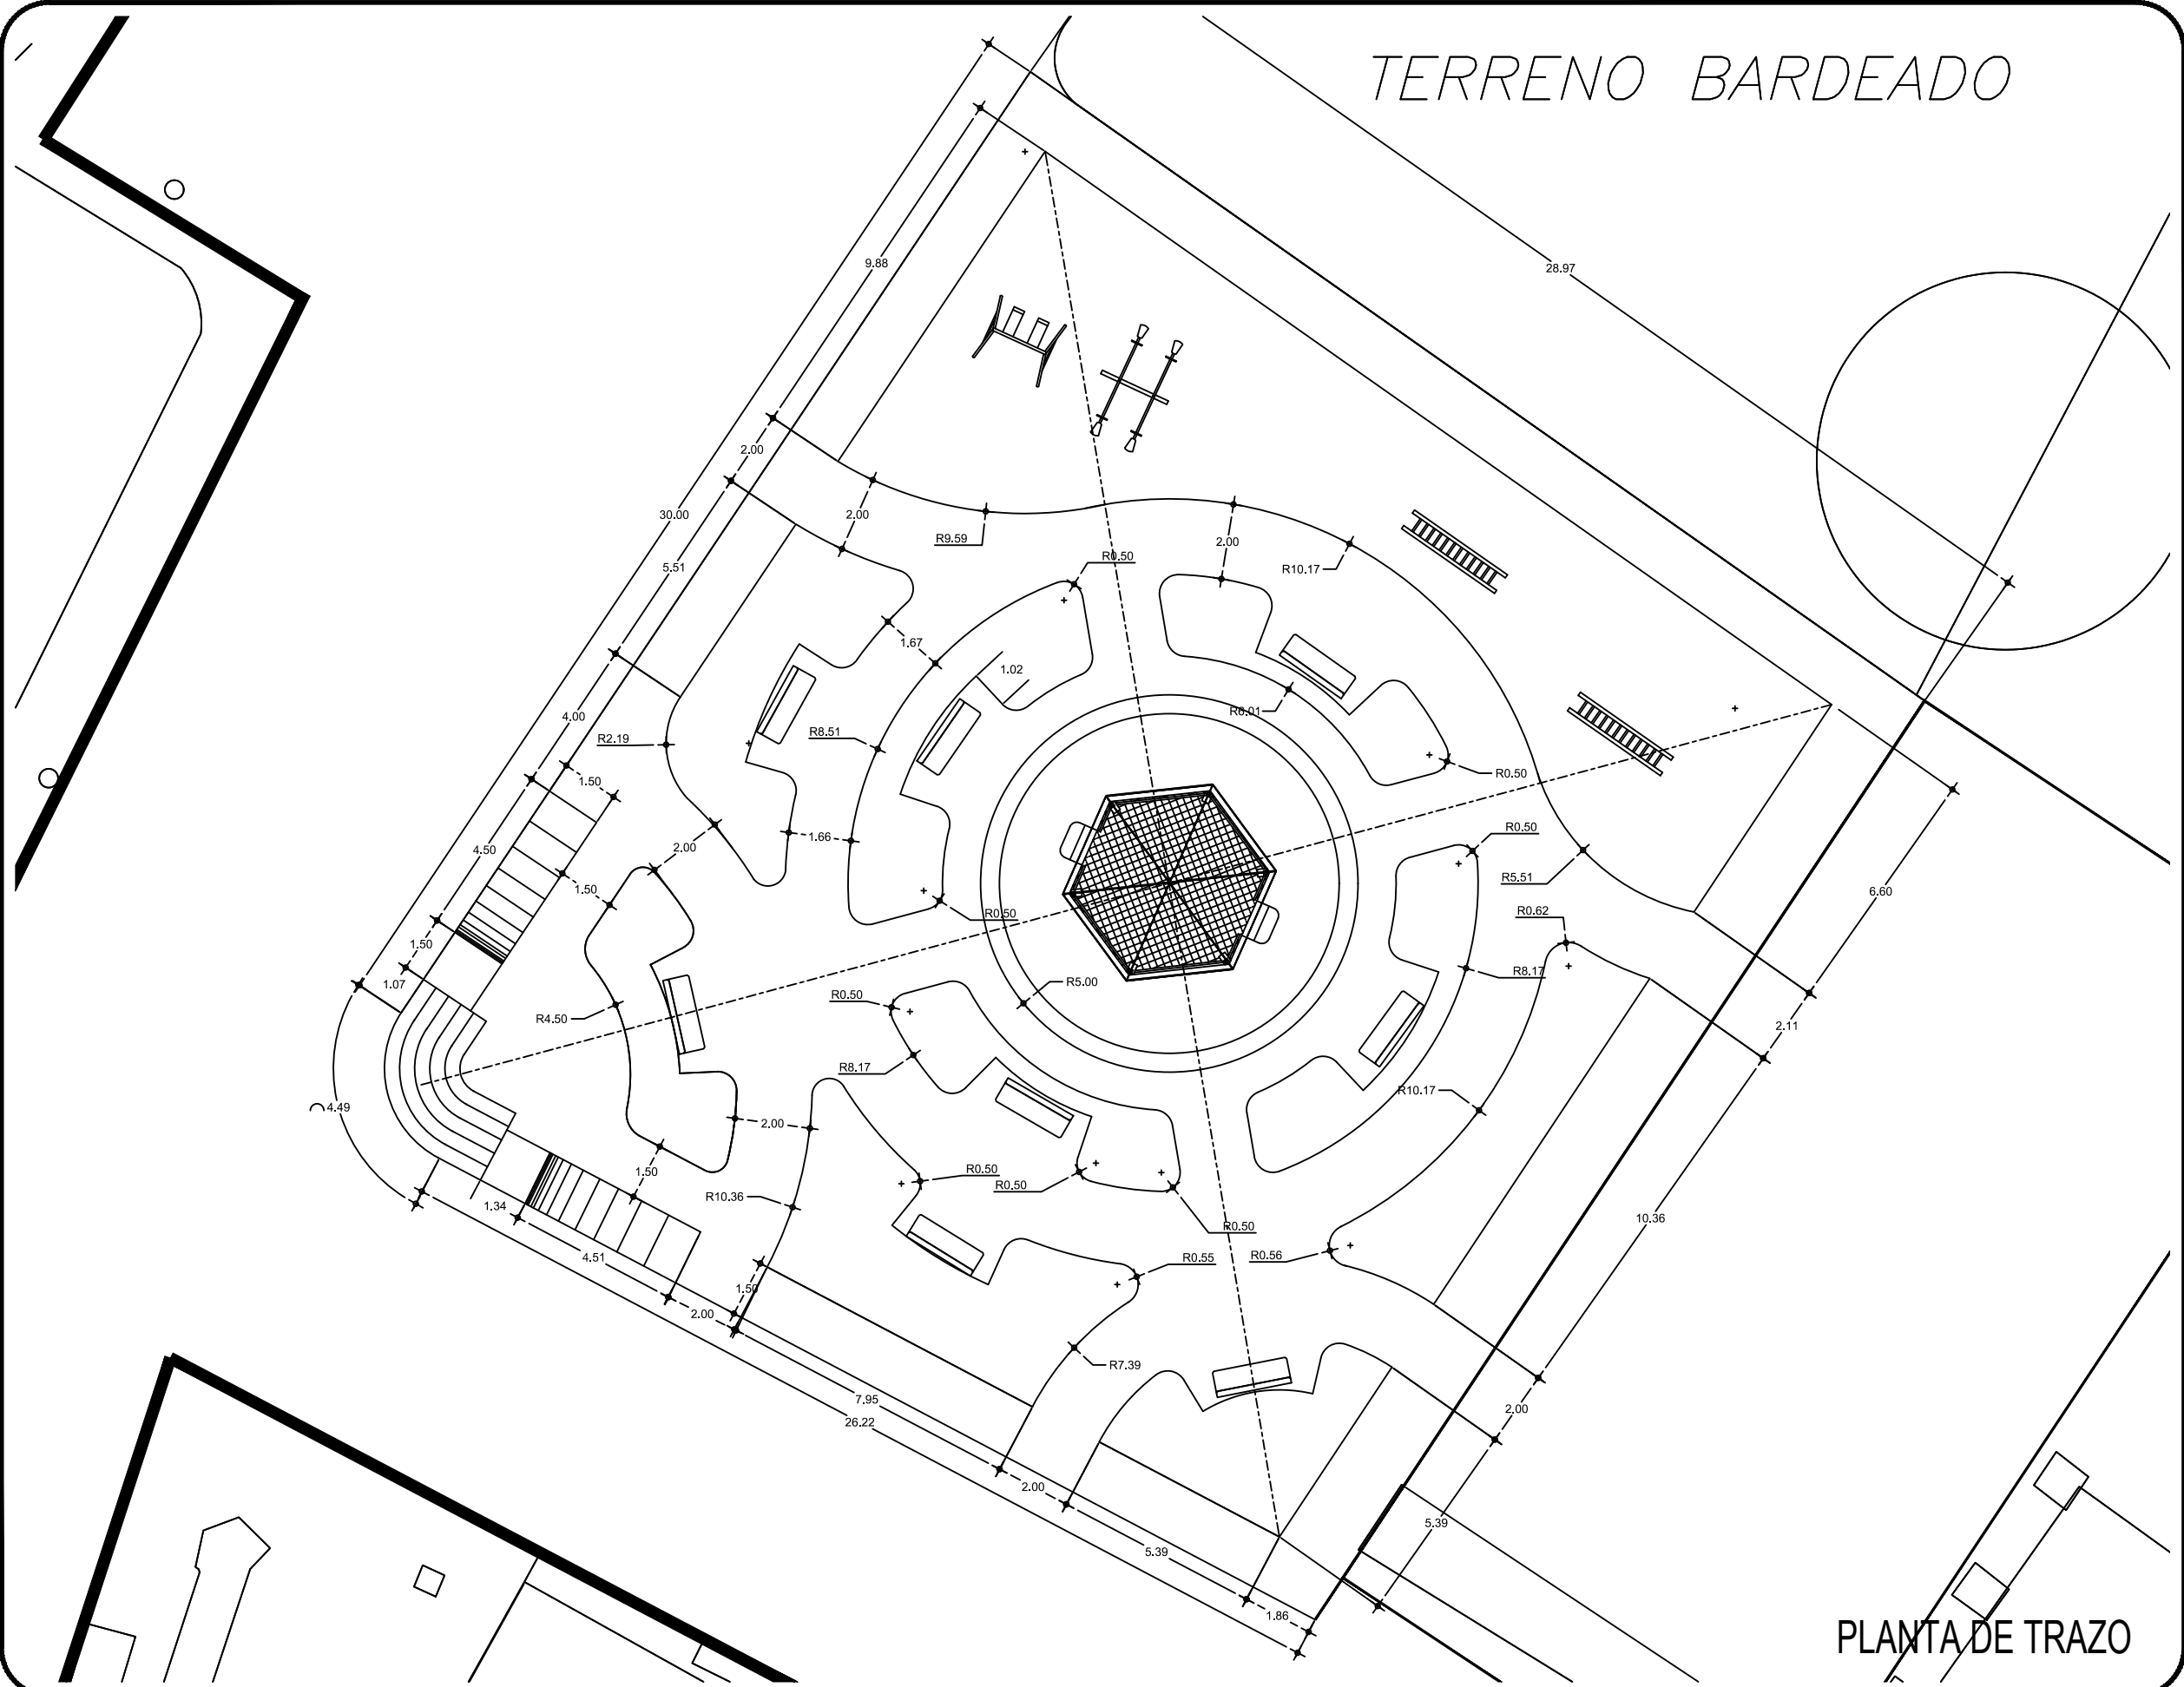

PLANTA DE TRAZO

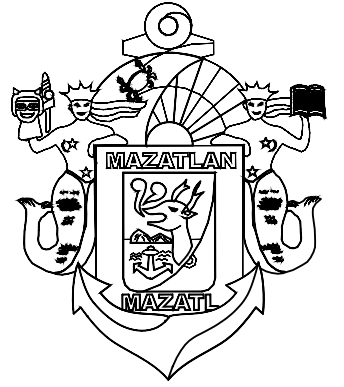

MUNICIPIO DE MAZATLAN
CALLE ANGEL FLORES S/N COLONIA CENTRO MAZATLAN, SIN.


PRESIDENTE MUNICIPAL
LIC. EDGAR AUGUSTO GONZALEZ ZATARAIN

DIRECTOR DE OBRAS PUBLICAS
ING. RIGOBERTO ARAMBURO BOJORQUEZ

SUBDIRECTOR DE OBRAS PUBLICAS:
ING. MARTIN GALLARDO NORIEGA
JEFE DEL DEPTO. DE PROYECTO Y TOPOGRAFIA:
ING. JUAN CARLOS GALARZA BARRÓN

INTEGRANTES DEL DEPARTAMENTO DE PROYECTOS:
ING. CARLOS MANUEL TAPIA BARRÓN
ARQ. ANA GABRIELA OSUNA RENDÓN
ARQ. JESUS IVAN MORENO JIMENEZ

PROYECTO:
CONSTRUCCION DE PLAZUELA
COMUNIDAD VERANOS

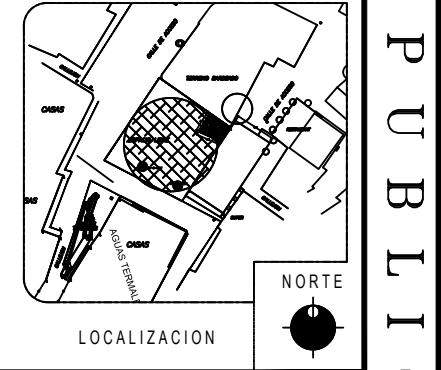

ESCALA: S/E	LAMINA No. 3
FECHA: DICIEMBRE 02, 2022	
DISEÑO - DIBUJO: ARQ. JESUS IVAN MORENO JIMENEZ	CLAVE DOP-21-173

OBRAS PUBLICAS