1605-B-2327

Penitenciaria

Instituto Estatal de Ciencias Penales y Seguridad Pública

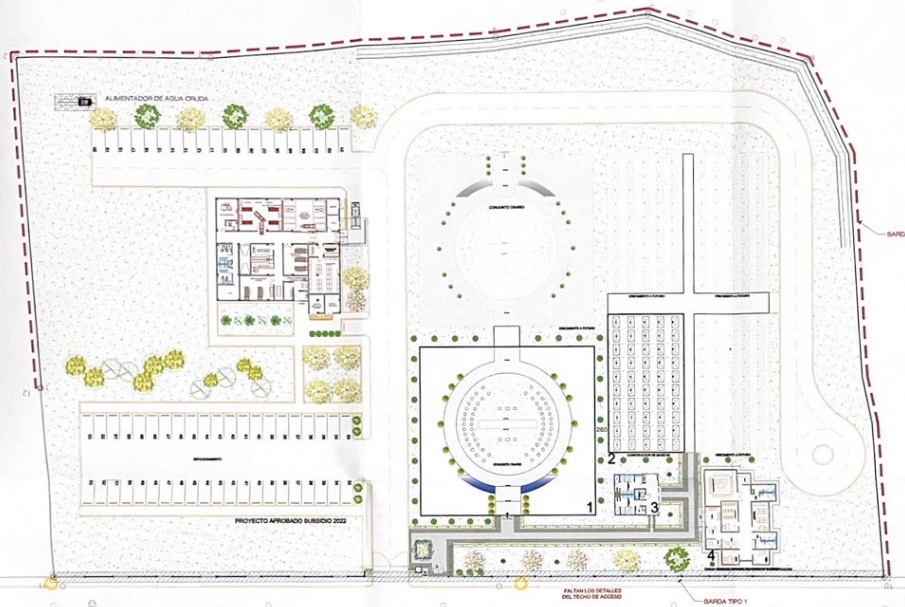

Secretaría de Seguridad Pública

CUADRO DE AREAS

SUPERFICIE DE TERRENO	16,473.5315 M²
LABORATORIOS	1,148.4281 M²
UNIDAD ESPECIAL DE ATENCIÓN E IDENTIFICACIÓN	225.9717 M²
SERVICIOS SANITARIOS	81.7806 M²
GAVETAS	1,980.9312 M²
OSARIO	36.093 M²
PLAZAS, ANDADORES Y BANQUETAS	3,044.0467 M²
VIALIDAD	1,623.6925 M²
ESTACIONAMIENTO	1,690.3626 M²
AREAS VERDES	7,042.1562 M²

Proyección Bolsa Concursable 2022

1.- Osario
2 - Gavetas
3 - Servicios Sanitarios
4.- Unidad Especial de Atención e Identificación

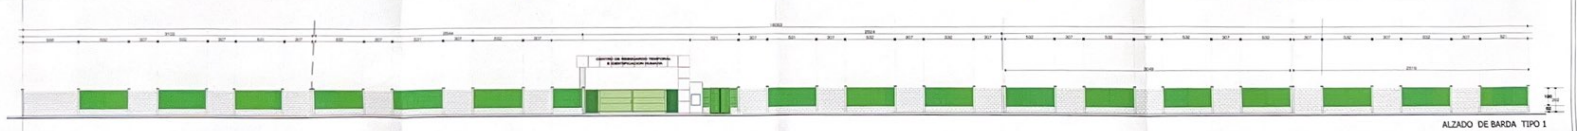

ALZADO DE BARDA TIPO 1

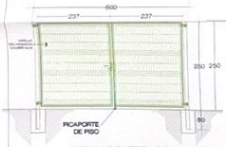

DETALLE PUERTA DE ACCESO VEHICULAR

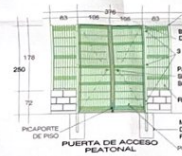

PUERTA DE ACCESO PEATONAL

PORTONES ABATIBLES

ALTURA 1, 1.5, 2, 2.5 m.

A	B	MATERIAL DE BASTIDOR	MATERIAL POSTE CARGADOR
2.0 m.	1.81 m.	1 1/2" - Cal. 14	2 1/2" - Cal. 12
3.0 m.	2.81 m.	1 1/2" - Cal. 14	2 1/2" - Cal. 12
4.0 m.	3.78 m.	2" - Cal. 14	3" - Cal. 11
5.0 m.	4.74 m.	2" - Cal. 14	4" - Cal. 11
6.0 m.	5.74 m.	3" - Cal. 14	4" - Cal. 11

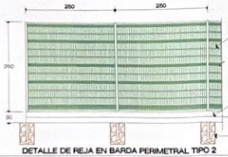

DETALLE DE REJA EN BARDA PERIMETRAL TIPO 2

DADO (SECCIÓN)

COLUMBLOCK (SECCIÓN)

DALA DE DESPLANTE (SECCIÓN)

COLUMBLOCK COLINDANTE (SECCIÓN)

CORTE DE BARDA DE REJA ACERO

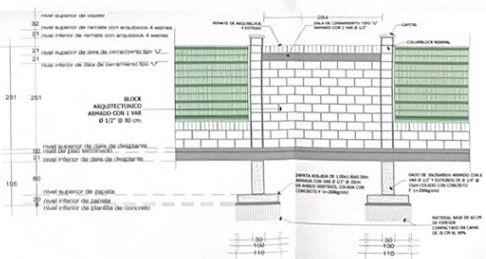

DETALLE DE ALZADO DE BARDA EN ACCESO TIPO 1

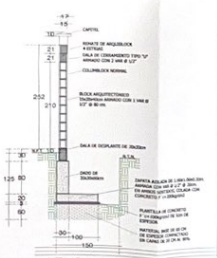

DETALLE DE BARDA

Gobierno del Estado de Sinaloa
Secretaría de Obras Públicas

Arq. José Manuel Acosta Bernal
Director de Estudios y Proyectos

Arq. Ruby Valadez Lizárraga
Jefe de Departamento de Proyectos de Edificación

Localización

Estado de Sinaloa

Simbología

SIMBOLOGÍA

- Arbotante
- Registro Arbotante
- Poste de luz
- Mufa
- Pozo de visita
- Poste TELMEX
- Punto de apoyo
- Guarnición
- Manzana
- Limite del lote
- Tope
- Barda tipo 01
- Barda tipo 02
- Planta de tratamiento de aguas

ARBORIZACION

CIPRES	35 PZAS
AMAPA ROSA	3 PZAS
LLUVIA DE ORO	1 PZA
VENADILLO	1 PZA
TABACHIN	1 PZA
PALMA KERPIS	4 PZAS
IXSORA	160 PZAS
BUGAMBILIA COLORES VARIADOS	6 PZAS

Obra
CENTRO DE RESGUARDO TEMPORAL E IDENTIFICACION HUMANA (CERTIDH)

Localidad Culiacan Rosales — Municipio de: Culiacán

Contenido
PLANTA DE CONJUNTO
DETALLES DE ACCEROS
Y BARDA PERIMETRAL

Dibujo: ARQ. RICARDO GARCIA ZAVALA

Escala: 1:300

Fecha: 23/03/2023

Plano: