

MUNICIPIO DE MAZATLAN
CALLE ANGEL FLORES S/N COLONIA CENTRO MAZATLAN . SIN.

PRESIDENTE MUNICIPAL
LIC. EDGAR AUGUSTO GONZÁLEZ ZATARAIN


DIRECTOR DE OBRAS PUBLICAS
ING. RIGOBERTO ARAMBURO BOJORQUEZ

SUBDIRECTOR DE OBRAS PUBLICAS:
ING. MARTÍN GALLARDO NORIEGA

JEFE DEL DEPTO. DE PROYECTO Y TOPOGRAFIA:
ING. JUAN CARLOS GALARZA BARRON

INTEGRANTES DEL DEPARTAMENTO DE PROYECTOS:
ARQ. JESUS IVAN MORENO JIMENEZ
ARQ. ANA GABRIELA OSUNA RENDON
ARQ. PALOMA BERENICE MANZANO LOPEZ
ARQ. MARTIN LOAIZA NORIEGA

PROYECTO:
CALLE DE LAS ROSAS
ENTRE AV. ANTONIO LOPEZ SAENZ Y CALLE FLOR DE MAYO
COLONIA FLORES MAGON

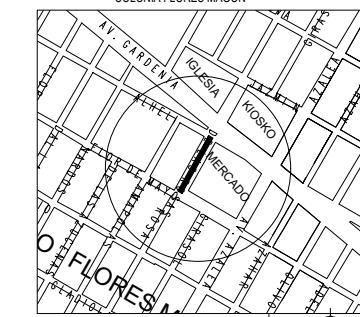

LOCALIZACION



ESCALA:
S/E

LAMINA No.


1

FECHA:
DICIEMBRE DEL 2022

DISEÑO - DIBUJO:
ARQ. MARTIN LOAIZA NORIEGA

CLAVE

OBRAS PUBLICAS

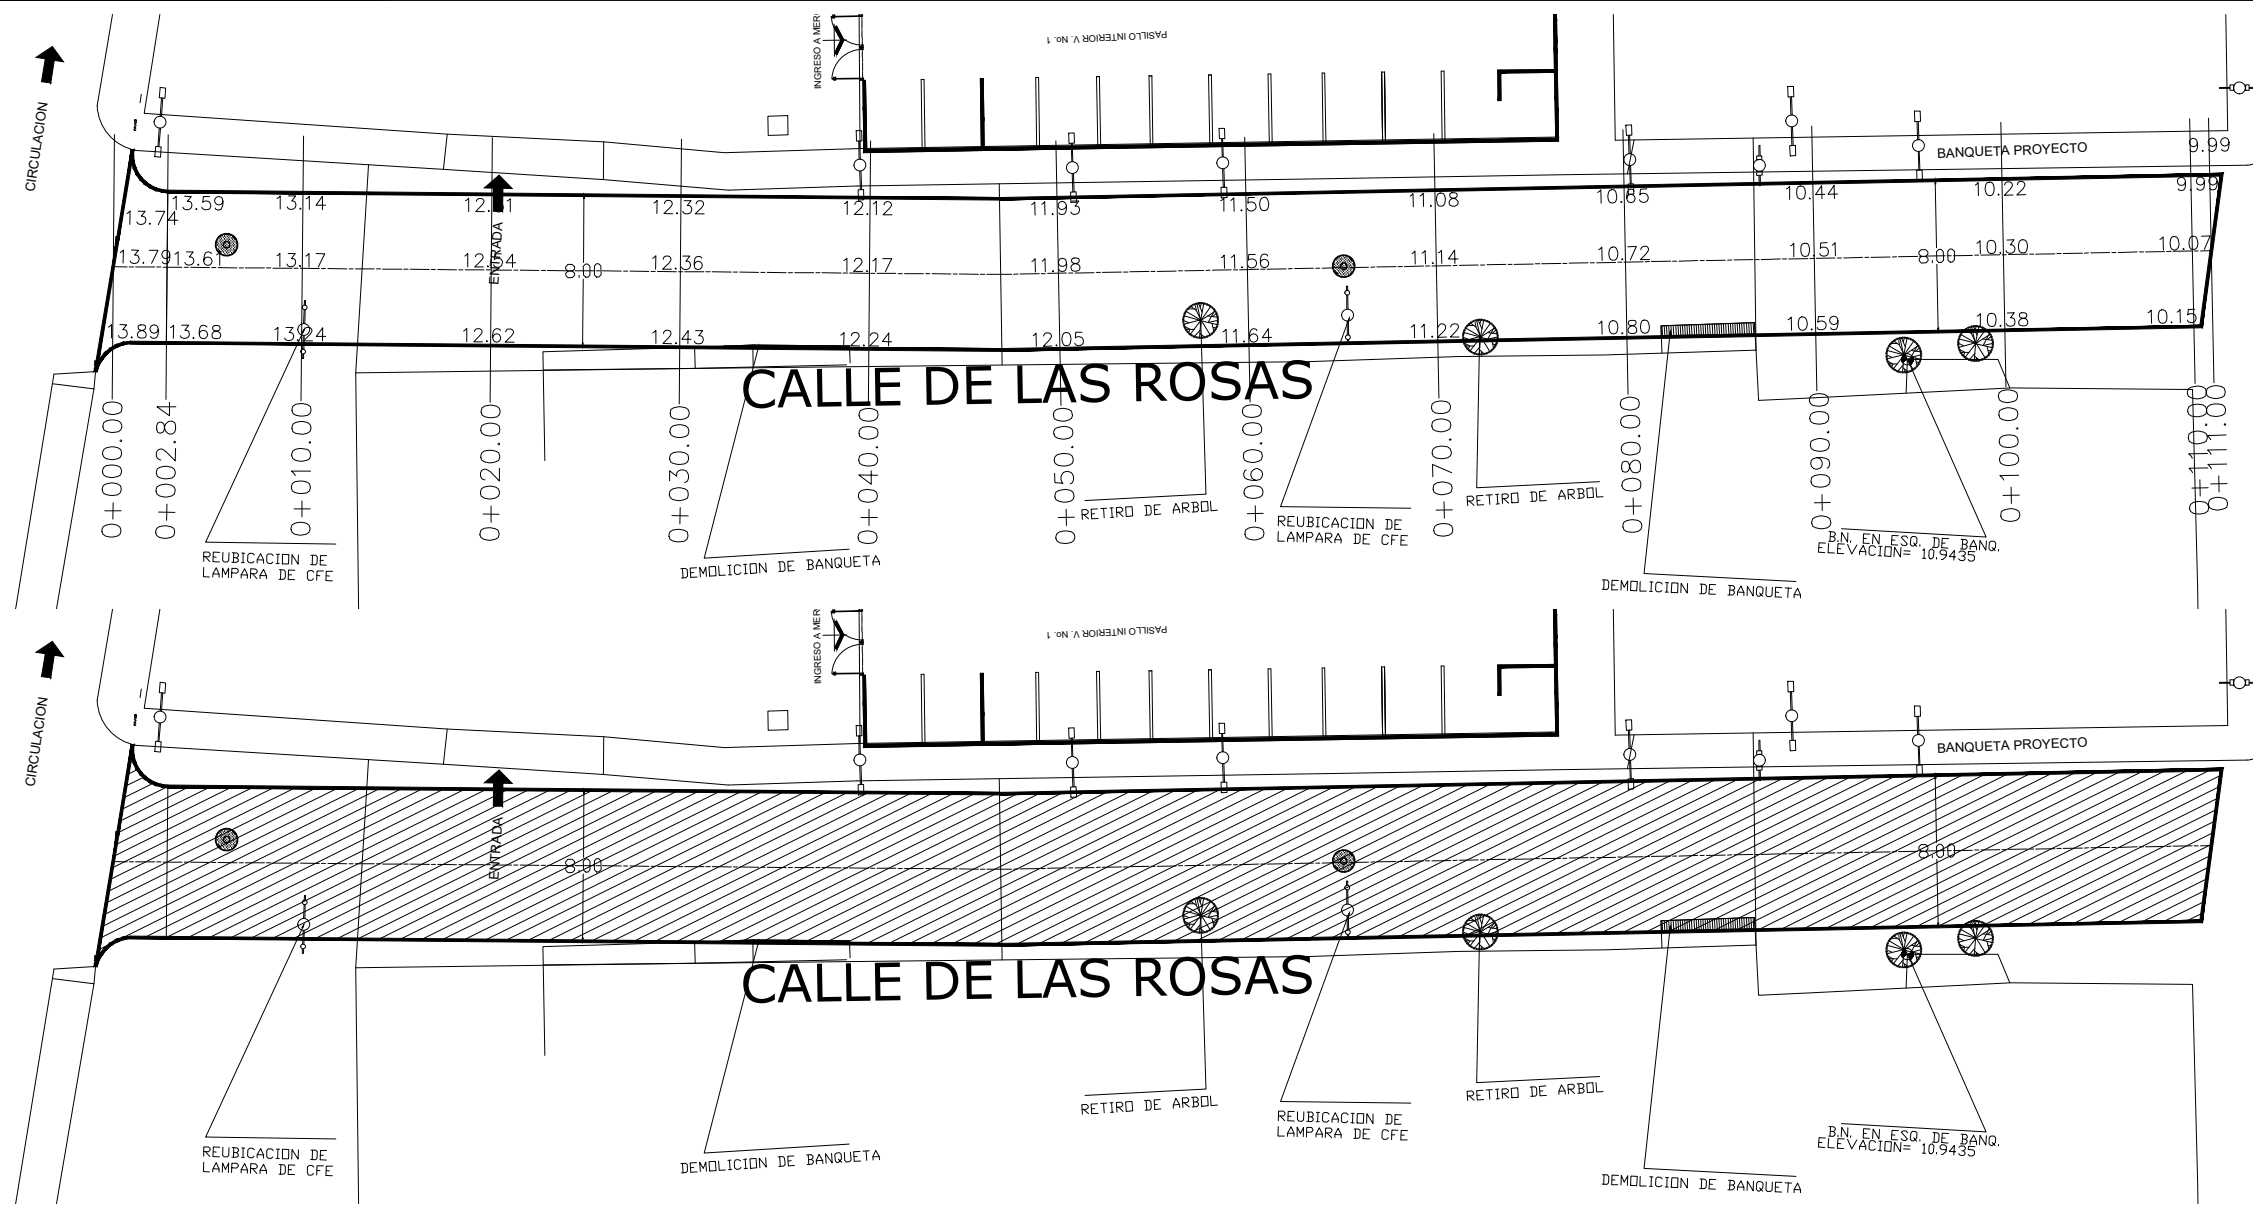

- POSTE C.F.E.
- POSTE TELMEX
- POZO DE VISITA
- ⊠ B N ESQUINA DE BANQUETA
- ⊙ ARBOL
- ANUNCIO
- LUMINARIA
- CASETA TELMEX

