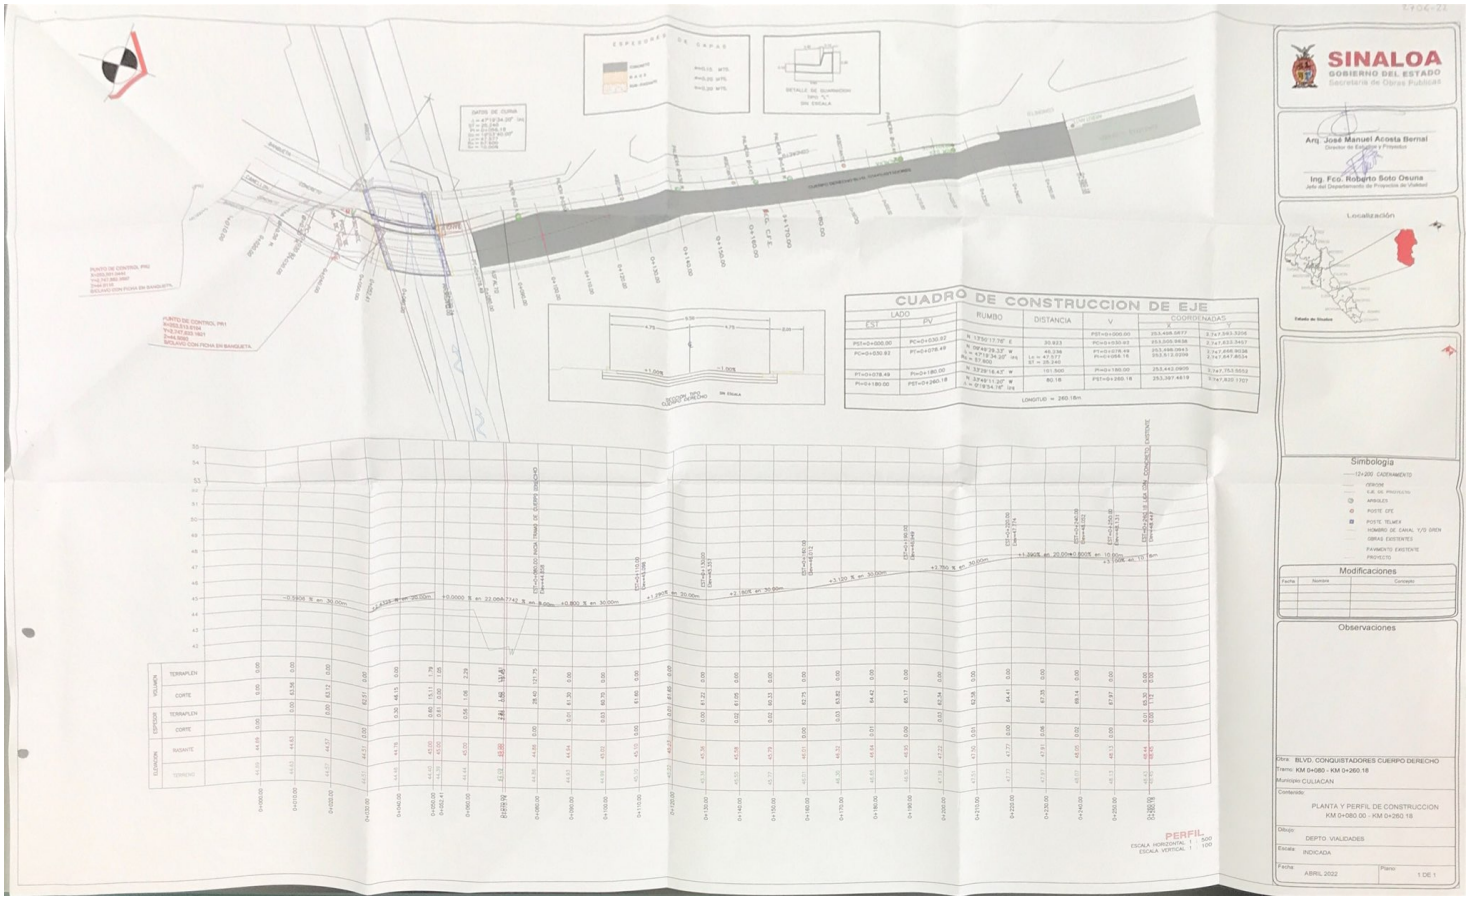
ESPESORES DE CAPAS
DETALLE DE SUBRASANTE
SIN ESCALA
DATOS DE CURVA
CUADRO DE CONSTRUCCION DE EJE
LADO
EST
PV
RUMBO
DISTANCIA
V
COORDENADAS
X
Y
PST=0+000.00
PC=0+030.92
PC=0+030.92
PT=0+078.49
PT=0+078.49
PI=0+180.00
PI=0+180.00
PST=0+260.18
LONGITUD = 260.18m
PERFIL
ESCALA HORIZONTAL 1:500
ESCALA VERTICAL 1:100
SINALOA
GOBIERNO DEL ESTADO
Secretaría de Obras Públicas
Arq. José Manuel Acosta Bernal
Director de Estudios y Proyectos
Ing. Fco. Roberto Soto Osuna
Jefe del Departamento de Proyectos de Vialidad
Localización
Estado de Sinaloa
Simbología
Modificaciones
Fecha
Nombre
Concepto
Observaciones
Obra: BLVD. CONQUISTADORES CUERPO DERECHO
Tramo: KM 0+080 - KM 0+260.18
Municipio CULIACAN
Contenido:
PLANTA Y PERFIL DE CONSTRUCCION
KM 0+080.00 - KM 0+260.18
Dibujo: DEPTO. VIALIDADES
Escala: INDICADA
Fecha: ABRIL 2022
Plano: 1 DE 1