



**MAZATLÁN**  
2021-2024

GOBIERNO MUNICIPAL DE MAZATLAN  
OBRAS PÚBLICAS

Asunto: Notificación de junta de aclaraciones  
LO-MMA-DOP-2023-005  
OFICIO No. DOP-1214/2023.

### NOTIFICACION DE ACTA

#### A LICITANTES:

Sirva el presente como efecto de **NOTIFICACIÓN** del acto de junta de aclaraciones; todo aquel participante que no asistió al acto de aclaraciones de la convocatoria se le instruye que debe enviar de manera física al domicilio donde se ubica la dirección de Obras Públicas, en calle Ángel Flores sin número en el interior del Palacio Municipal, Colonia Centro, Mazatlán, Sinaloa, escrito donde manifieste que ha adquirido el acta del evento antes mencionado. Dicho escrito será presentado en la propuesta con el sello de recepción de la dependencia anexo al documento AT-1; lo anterior para dar cumplimiento a lo establecido en artículo 48 fracción VI de la Ley de Obras Publicas y Servicios Relacionados con las Mismas del Estado de Sinaloa. Que a la letra dice:

**Artículo 48.** Las juntas de aclaraciones deberán llevarse a cabo dentro de los tres días siguientes a la visita realizada al lugar donde se llevará a cabo la obra, en los términos y condiciones siguientes:

I – V...

VI. El funcionario que presida la junta de aclaraciones dejara constancia en el expediente de la licitación, de la fecha, hora y lugar en que se hayan fijado las actas o el aviso de referencia, así como el día en que los licitantes que no asistieron a la junta de aclaraciones se presentaron a recoger el acta respectiva, ya que de lo contrario no podrán presentar propuestas. Asimismo, se difundirá un ejemplar de dicha acta para efectos de su notificación a los licitantes que no hayan asistido al acto.

Se manifiesta que la presente acta surtirá efecto de notificación legal el día 23 de Marzo del año en curso, a partir de las 11:00 horas, en la publicación a través del sistema Compra Net-Sinaloa de manera electrónica y de manera física a través de estrado en la recepción de la dirección de Obras Públicas.

Sin más por el momento.

ATENTAMENTE

  
ING. MARTÍN GALLARDO NORIEGA  
SUB DIRECTOR TÉCNICO DE OBRAS PÚBLICAS DEL MUNICIPIO DE MAZATLÁN

  
2021-2024  
DIRECCIÓN DE  
OBRAS PÚBLICAS

C.c.p.-Archivo.

"2023, Año de Francisco Villa"  
Ángel Flores S/N Centro Mazatlán, Sinaloa.  
Tel: 915-80-00 Ext:1430



CONSTRUCCION DE PAVIMENTO DE CALLE EJIDO PANUCO ENTRE CALLE EJIDO EL  
CONCHI Y CALLE SANTA ROSA COLONIA VALLES DEL EJIDO

Lugar y Fecha: **Mazatlán, Sinaloa; 22 de Marzo de 2023.**

Acta que se formula, siendo las **8:30** horas en el lugar y fecha citados, pertenecientes a la Junta de Aclaraciones Convocada por el **Municipio de Mazatlán a través de la Dirección de Obras Públicas**, en Relación a la Licitación Pública No: **LO-MMA-DOP-2023-005** de los trabajos **"CONSTRUCCION DE PAVIMENTO DE CALLE EJIDO PANUCO ENTRE CALLE EJIDO EL CONCHI Y CALLE SANTA ROSA COLONIA VALLES DEL EJIDO"** con base a lo dispuesto en el artículo 46 y 48 de la Ley de Obras Públicas y Servicios Relacionados con las Mismas del Estado de Sinaloa, con la intervención de las personas cuya asistencia se enlista y firman al finalizar la Junta, con objeto de aclarar las dudas sobre el sitio donde se realizarán los trabajos, sus condiciones y estado en que se encuentran, necesarias en la preparación de las proposiciones de la licitación en cuestión y que forma parte integral de la misma.

En cumplimiento a lo estipulado en el artículo 40 de la Ley en mención, se designó **LIC.-LORENZO ANTONIO BARRERA LARRAÑAGA**, para participar en este procedimiento de contratación como Testigo Social.

Después de haber hecho el recorrido en la visita de obra el día **16 de Marzo de 2023** y cumpliendo con lo estipulado en **art. 48 Fracción II y III** de la Ley de Obras Públicas y Servicios Relacionados con las Mismas del Estado de Sinaloa; que a la letra dice: *Las personas que pretendan solicitar las aclaraciones a la convocatoria deberán acreditar, en su caso, su inscripción a la licitación, así como presentar un escrito en el que expresen su interés en participar en la licitación, por si o en representación de un tercero, manifestando en todos los casos los datos generales del interesado y en su caso, del representante;*

Se hace de su conocimiento, que dentro de los términos señalados en las bases **NO** se recibieron solicitudes de aclaración por parte de los licitantes




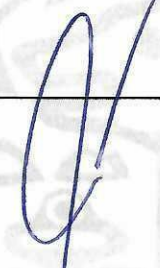


**LA DEPENDENCIA ACLARA LO SIGUIENTE:**

1.-Una vez realizada la visita al sitio de los trabajos se observó un cambio de volúmenes necesarios para el buen funcionamiento de la misma por lo que al final de esta acta se anexa catalogo y proyecto con las correcciones mencionadas.



CONSTRUCCION DE PAVIMENTO DE CALLE EJIDO PANUCO ENTRE CALLE EJIDO EL  
CONCHI Y CALLE SANTA ROSA COLONIA VALLES DEL EJIDO

Una vez asentando las indicaciones pertinentes, firman el acta todos los participantes que asistieron al evento y se da por cerrada la junta de aclaraciones de la presente licitación, la cual será entregada por medio electrónico a los interesados.

Nº	CONTRATISTA	FIRMAS:
1.-	ESPECIALISTAS EN OBRAS Y CONSTRUCCIONES VERDE VALLE S.A. DE C.V.	
2.-	CONSTRUCTORA DINAMICA DEL HUMAYA S.A. DE C.V.	
3.-	CONSTRUCTORA Y ARRENDADORA MICHEL S.A. DE C.V.	
4.-	DESARROLLOA GPAC S.A. DE C.V.	
5.-	G Y T DEL PACIFICO S.A. DE C.V.	
6.-	TOPOCONSTRUDON S.A.S. DE C.V.	
7.-	ING. CESAR CARLOS GARCIA CALDERON	
8.-	ING. JOSE ROBERTO ANDRADE LIMON	
9.-	INGENIERIA Y CONSTRUCCIO9N DE OBRAS CSM S.A. DE C.	
10.-	MECER SUPERVISION Y CONSTRUCCION S.A. DE C.V.	  

9



CONSTRUCCION DE PAVIMENTO DE CALLE EJIDO PANUCO ENTRE CALLE EJIDO EL CONCHI Y CALLE SANTA ROSA COLONIA VALLES DEL EJIDO

OBRAS PUBLICAS	FIRMA
ARQ. JONATHAN RODRIGO RUELAS OSUNA JEFE DE NORMATIVIDAD Y COSTOS	
ING. JUAN CARLOS GALARZA BARRÓN JEFE DE PROYECTOS	
ING.- FRANCISCO A. LOUBET GARCIA SUPERVISOR DE OBRAS PUBLICAS	

TESTIGOS SOCIALES	FIRMA
LIC.-LORENZO ANTONIO BARRERA LARRAÑAGA TESTIGO SOCIAL	

COMITÉ DE OBRA	FIRMA
ING. MARTIN GALLARDO NORIEGA SUB-DIRECTOR TECNICO EN REPRESENTACION DE ING. RIGOBERTO ARAMBURO BOJORQUEZ DIRECTOR DE OBRAS PUBLICAS	
LIC. GUILLERMO ALFREDO SARABIA SOTO EN REPRESENTACION DE C.P. MELECIO MONTOYA PEINADO TESORERO MUNICIPAL	
LIC. DIANA MELISSA GUTIERREZ URREA EN REPRESENTACION DE LIC. CHRISTIAN LIZÁRRAGA FÉLIX DIRECTOR DE GOBIERNO Y ASUNTOS JURIDICOS	
ING. ALEJANDRO FERNANDO LUNA MEDINA EN REPRESENTACION DE L.C.P. RAFAEL PADILLA DIAZ DIRECTOR DEL ÓRGANO INTERNO DE CONTROL.	



**CONSTRUCCION DE PAVIMENTO DE CALLE EJIDO PANUCO ENTRE CALLE EJIDO EL  
CONCHI Y CALLE SANTA ROSA COLONIA VALLES DEL EJIDO**

<p><b>ARQ. JOSE DE JESUS REYES MACHAIN EN REPRESENTACION DE ARQ. WENCESLAO PAÚL GALINDO MALDONADO DIRECTOR DE PLANEACIÓN DE DESARROLLO URBANO</b></p>	
<p><b>ARQ. ROSA MARIA PAEZ GONZALEZ REPRESENTANTE DEL COLEGIO DE ARQUITECTOS DEL SUR DE SINALOA A.C.</b></p>	
<p><b>ARQ. ANSELMO GUZMAN LIZARRAGA PRESIDENTE DEL COLEGIO DE ARQUITECTOS DEL SUR DE SINALOA A. C.</b></p>	
<p><b>ING. JESUS ALBERTO GAMBOA AGUIRRE REPRESENTANTE DEL COLEGIO DE INGENIEROS CIVILES DE MAZATLAN A.C.</b></p>	



9

ING. JESUS ALBERTO GAMBOA AGUIRRE



**GOBIERNO MUNICIPAL DE MAZATLAN**

**DIRECCION DE OBRAS PUBLICAS**  
DEPARTAMENTO DE PRECIOS UNITARIOS.

**OBRA: CONTRUCCION DE PAVIMENTO DE CALLE EJIDO PANUCO, ENTRE CALLE EJIDO EL CONCHI Y CALLE SANTA ROSA, COL. VALLES DEL EJIDO**

**03/ENERO/2023**

**No.- de Obra DOP-23-022 B**

<b>Presupuesto</b>			
N°	Descripción	Unidad	Cantidad
<b>OBRA: CONTRUCCION DE PAVIMENTO EN CALLE EJIDO PANUCO, ENTRE CALLE EJIDO EL CONCHI Y CALLE SANTA ROSA</b>			
<b>PRELIMINARES</b>			
1	TRAZO Y NIVELACION PREELIMINAR, DE ACUERDO CON LA NORMA N-PRY-CAR-1-01-002/07, INCLUYE: REVISION DE NIVELES DURANTE LA EJECUCION DE LA OBRA.	M2	1,281.42
2	SUMINISTRO Y COLOCACION DE LETRERO ALUSIVO A LA OBRA, PERMANENTE DESDE EL INICIO HASTA EL TERMINO DE LA MISMA; INCLUYE, DATOS RELEVANTES DE LA OBRA Y DEL CONSTRATISTA; FABRICADO CON BASE DE CONCRETO DE 0.4 M X 0.4 M X .60 M, CON SOPORTES Y MARCO METALICO DE PTR DE 2" X 2" CAL 16, RECUBIERTO DE PINTURA ESTRUCTURAL A 2 MANOS, LONA REFORZADA DE 1.20 M X 1.20 M CON CARACTERES VISIBLES A UNA DISTANCIA NO MENOR DE 20 M, ADHERIDA AL MARCO CON PIJAS AUTOTALADRABLES, CON VISTA EN AMBAS CARAS; CONSIDERACIONES MANTENERLO EN OPTIMAS CONDICIONES DURANTE EL PROCESO DE LA OBRA, INCLUIR LA FABRICACION, INSTALACION, MANTENIMIENTO Y RETIRO AL CONCLUIR EL PROCESO DE EJECUCION DE LA OBRA. FUNDAMENTO ART. 27 LOPSRES	PZA	1.00
3	DEMOLICION DE 50 CMS. DE ALTURA Y PROTECCION DE POZOS DE VISITA CON TARIMA DE MADERA, INCLUYE: LIMPIEZA INTERIOR Y RETIRO DE MATERIAL	PZA	2.00
	RETIRO DE ARBOL GRANDE CON MEDIOS MECANICOS, INCLUYE: CORTE Y ACARREO HASTA EL BASURON EN CAMION	PZA	5.00
4	CORTE EN CAJA CON MEDIOS MECANICOS EN MATERIAL TIPO I O II, INCLUYE: MATERIALES, MANO DE OBRA, HERRAMIENTA Y TODO LO NECESARIO PARA SU TERMINACION.	M3	789.62

**ACARREOS**

**ARQ. JONATHAN RODRIGO RUELAS OSUNA**  
JEFE DEL DEPARTAMENTO DE NORMATIVIDAD Y COSTOS

**2022, año de Ricardo Flores Magón**  
Angel Flores S/N Centro Mazatlán, Sinaloa  
Tel: 9-15-80-00 Ext. 1430



**GOBIERNO MUNICIPAL DE MAZATLAN**

**DIRECCION DE OBRAS PUBLICAS**  
**DEPARTAMENTO DE PRECIOS UNITARIOS.**

**OBRA: CONTRUCCION DE PAVIMENTO DE CALLE EJIDO PANUCO, ENTRE CALLE EJIDO EL CONCHI Y CALLE SANTA ROSA, COL. VALLES DEL EJIDO**

**03/ENERO/2023**

**No.- de Obra DOP-23-022 B**

<b>Presupuesto</b>			
<b>N°</b>	<b>Descripción</b>	<b>Unidad</b>	<b>Cantidad</b>
5	CARGA Y ACARREO EN CAMION A 1ER KM DE MATERIAL PRODUCTO DE EXCAVACION O DEMOLICION, DE ACUERDO A LA NORMA N-CTR-CAR-1-01-013/00 (el volumen señalado incluye abundamiento en corte del 30 % y en demoliciones el 50% con referencia a la extracion medida en banco) , CLAUSULA B1, RESPETANDO LAS CLAUSULAS QUE SE REFIEREN A LA CALIDAD Y RECEPCION DE LA NORMA, INCLUYE: TODO LO NECESARIO.	M3	1,028.61
6	ACARREO KMS SUBSECUENTES AL 1RO DE MATERIAL PRODUCTO DE LA EXCAVACION. DE ACUERDO A LA NORMA N-CTR-CAR-1-01-013/00, CLAUSULA B4, RESPETANDO LAS CLAUSULAS QUE SE REFIEREN A LA CALIDAD Y RECEPCION DE LA NORMA.	M3-KM	15,971.87
<b>TERRACERIAS</b>			
7	AFINE Y COMPACTACION DEL TERRENO NATURAL AL 90% PROCTOR, DE ACUERDO A LA NORMA N-CTR-CAR-1-01-006/00, INCLUYE: AGUA, COMPACTACION Y TODO LO NECESARIO PARA SU TERMINACION.	M2	1,281.42
8	SUB-BASE DE BALASTRE GRIS DE 20 CMS. DE ESPESOR COMPACTADA AL 100 % DE SU PESO VOLUMETRICO, DE ACUERDO A LA NORMA N-CMT-CAR-4-02-001/16, CLAUSULA B4, RESPETANDO LAS CLAUSULAS QUE SE REFIEREN A LA CALIDAD Y RECEPCION DE LA NORMA, INCLUYE: SUMISTRO DEL AGREGADO, COMPACTACION Y TODO LO NECESARIO PARA SU TERMINACION.	M2	1,281.42
9	BASE DE GRAVA-ARENA DE 15 CMS. DE ESPESOR, COMPACTADA AL 100 % DE SU PESO VOLUMETRICO, DE ACUERDO A LA NORMA N-CMT-CAR-4-02-001/16, CLAUSULA B4, RESPETANDO LAS CLAUSULAS QUE SE REFIEREN A LA CALIDAD Y RECEPCION DE LA NORMA, INCLUYE: SUMINISTRO DE AGREGADO, COMPACTACION Y TODO LO NECESARIO PARA SU CORRECTA EJECUCION.	M2	1,281.42

**ARQ. JONATHAN RODRIGO RUELAS OSUNA**  
JEFE DEL DEPARTAMENTO DE NORMATIVIDAD Y COSTOS

**2022, año de Ricardo Flores Magón**  
Angel Flores S/N Centro Mazatlán, Sinaloa  
Tel: 9-15-80-00 Ext. 1430



**GOBIERNO MUNICIPAL DE MAZATLAN**

**DIRECCION DE OBRAS PUBLICAS**  
**DEPARTAMENTO DE PRECIOS UNITARIOS.**

**OBRA: CONTRUCCION DE PAVIMENTO DE CALLE EJIDO PANUCO, ENTRE CALLE EJIDO EL CONCHI Y CALLE SANTA ROSA, COL. VALLES DEL EJIDO**

**03/ENERO/2023**

**No.- de Obra DOP-23-022 B**

<b>Presupuesto</b>			
<b>N°</b>	<b>Descripción</b>	<b>Unidad</b>	<b>Cantidad</b>
10	RIEGO DE IMPREGNACION CON EMULSION ASFALTICA DE 1.5 A 1.8 LTS. POR M2. DE ACUERDO A LA NORMA N-CTR-CAR-1-04-004, INCLUYE: ARENEO, EQUIPO, MANO DE OBRA, HERRAMIENTA, MATERIALES Y TODO LO NECESARIO PARA SU CORRECTA EJECUCION.	M2	1,281.42
<b>PAVIMENTO</b>			
11	GUARNICION TIPO "L" DE 15X30X60 DE CONCRETO PREMEZCLADO DE F'C= 200 KG/CM2 T.M.A. DE 1 1/2", INCLUYE: CIMBRA Y DESIMBRA, MATERIALES, MANO DE OBRA, HERRAMIENTA, MANIOBRAS LOCALES Y TODO LO NECESARIO PARA SU TERMINACION.	ML	288.36
12	PAVIMENTO DE CONCRETO PREMEZCLADO, F'C=250KG/CM2 DE 15 CMS. DE ESPESOR T.M.A. DE 1 1/2", DE ACUERDO A LA NORMA N-CTR-CAR-1-02-003/04, CLAUSULA B1, RESPETANDO LAS CLAUSULAS QUE SE REFIEREN A LA CALIDAD Y RECEPCION DE LA NORMA, INCLUYE: COLOCACION PASAJUNTAS REDONDO 5/8", POLIDUCTO DE 1", CONSTRUJUNTAS DE PVC, CURADO, VIBRADO, ESCOBILLADO, MATERIALES, MANO DE OBRA Y TODO LO NECESARIO PARA SU CORRECTA EJECUCION	M2	1,108.41
13	CONSTRUCCION DE MACHUELO DE 15X20CM DE CONCRETO PREMEZCLADO F'C=250 KG/CM2, DE ACUERDO A LA NORMA N-CTR-CAR-1-02-003/04, CLUASULA B1, RESPETANDO LAS CLAUSULAS QUE SE REFIEREN A LA CALIDAD Y RECEPCION DE LA NORMA, INCLUYE: CIMBRA Y DESIMBRA, MATERIALES, MANO DE OBRA, HERRAMIENTA, MANIOBRAS LOCALES Y TODO LO NECESARIO PARA SU TERMINACION.	ML	18.00
14	LOCALIZAR POZO DE VISITA, EXCAVACION, DAR ALTURA CON TABIQUE DE 50 CMS. DE PROMEDIO, APLANADOS, COLOCACION DE TAPA Y COMPACTACION DEL PERIMETRO. DE ACUERDO A LA NORMA NOM-001-CONAGUA-2011	PZA	2.00
15	SUMINISTRO E INSTALACION DE BROCAL Y TAPA CIEGA DE FOFO DE TIPO PESADO DE 158 KG	PZA	2.00

**ARQ. JONATHAN RODRIGO RUELAS OSUNA**  
JEFE DEL DEPARTAMENTO DE NORMATIVIDAD Y COSTOS

**2022, año de Ricardo Flores Magón**  
Angel Flores S/N Centro Mazatlán, Sinaloa  
Tel: 9-15-80-00 Ext. 1430





**MAZATLÁN**  
2021-2024

INICIO:  
DURACION:  
TERMINO:

**GOBIERNO MUNICIPAL DE MAZATLAN**

**DIRECCION DE OBRAS PUBLICAS**  
**DEPARTAMENTO DE PRECIOS UNITARIOS.**

**OBRA: CONTRUCCION DE PAVIMENTO DE CALLE EJIDO PANUCO, ENTRE CALLE EJIDO EL CONCHI Y CALLE SANTA ROSA, COL. VALLES DEL EJIDO**


**03/ENERO/2023**

**No.- de Obra DOP-23-022 B**


<b>Presupuesto</b>			
<b>N°</b>	<b>Descripción</b>	<b>Unidad</b>	<b>Cantidad</b>
<b>FINALES DE PAVIMENTO</b>			
16	CALAFATEO DE LOSAS, GUARNICIONES Y TODA JUNTA EN EL AREA PAVIMENTADA, INCL: LIMPIEZA DE LA JUNTA, CAPA DE IMPERPRIM ASFALTICO PRIMARIO, SELLADO DE JUNTA CON SELLACRETO " P " O SIMILAR Y TODO LO NECESARIO PARA SU TERMINACION.	ML	996.61
<b>ESTUDIO DE LABORATORIO</b>			
17	CONTROL DE CALIDAD, EN AFINE DEL TERRENO NATURAL, EN SUB-BASE, EN BASE, EN PAVIMENTO DE GUARNICION, EN LOSA DE PAVIMENTO, INCLUYE: HERRAMIENTAS, EQUIPO, MANO DE OBRA Y TODO LO NECESARIO PARA PARA SU CORRECTA EJECUCION.	M2	1,281.42
<b>RAMPAS</b>			
18	RAMPA DE CONCRETO DE 0.070X0.90X2.00 MTS, DE ACUERDO CON LA NORMA DE ACCESIBILIDAD DE INIFED, INCLUYE: MALLA ELECTROSOLDADA 6-6/10-10, MATERIALES, HERRAMIENTAS, PINTURA, DEMOLICIONES, EXCAVACIONES, RELLENOS, ACARREOS, MANO DE OBRA Y LO NECESARIO PARA SU EJECUCION.	PZA	4.00
<b>LIMPIEZA</b>			
19	LIMPIEZA FINAL DE LA OBRA, DE ACUERDO A LA NORMA N-LEG-3/07, CLAUSULA D.4.28, RESPETANDO LAS CLAUSULAS QUE SE REFIEREN A LA CALIDAD Y RECEPCION DE LA NORMA. INCLUYE: LIMPIEZA DE TODA SUPERFICIE DENTRO Y FUERA DEL AREA DE TRABAJO EN DONDE SE REALIZO ALGUN CAMBIO POR CAUSA DE LA OBRA (EN PAVIMENTOS).	M2	1,281.42


**ARQ. JONATHAN RODRIGO RUELAS OSUNA**  
JEFE DEL DEPARTAMENTO DE NORMATIVIDAD Y COSTOS

**2022, año de Ricardo Flores Magón**  
Angel Flores S/N Centro Mazatlán, Sinaloa  
Tel: 9-15-80-00 Ext. 1430

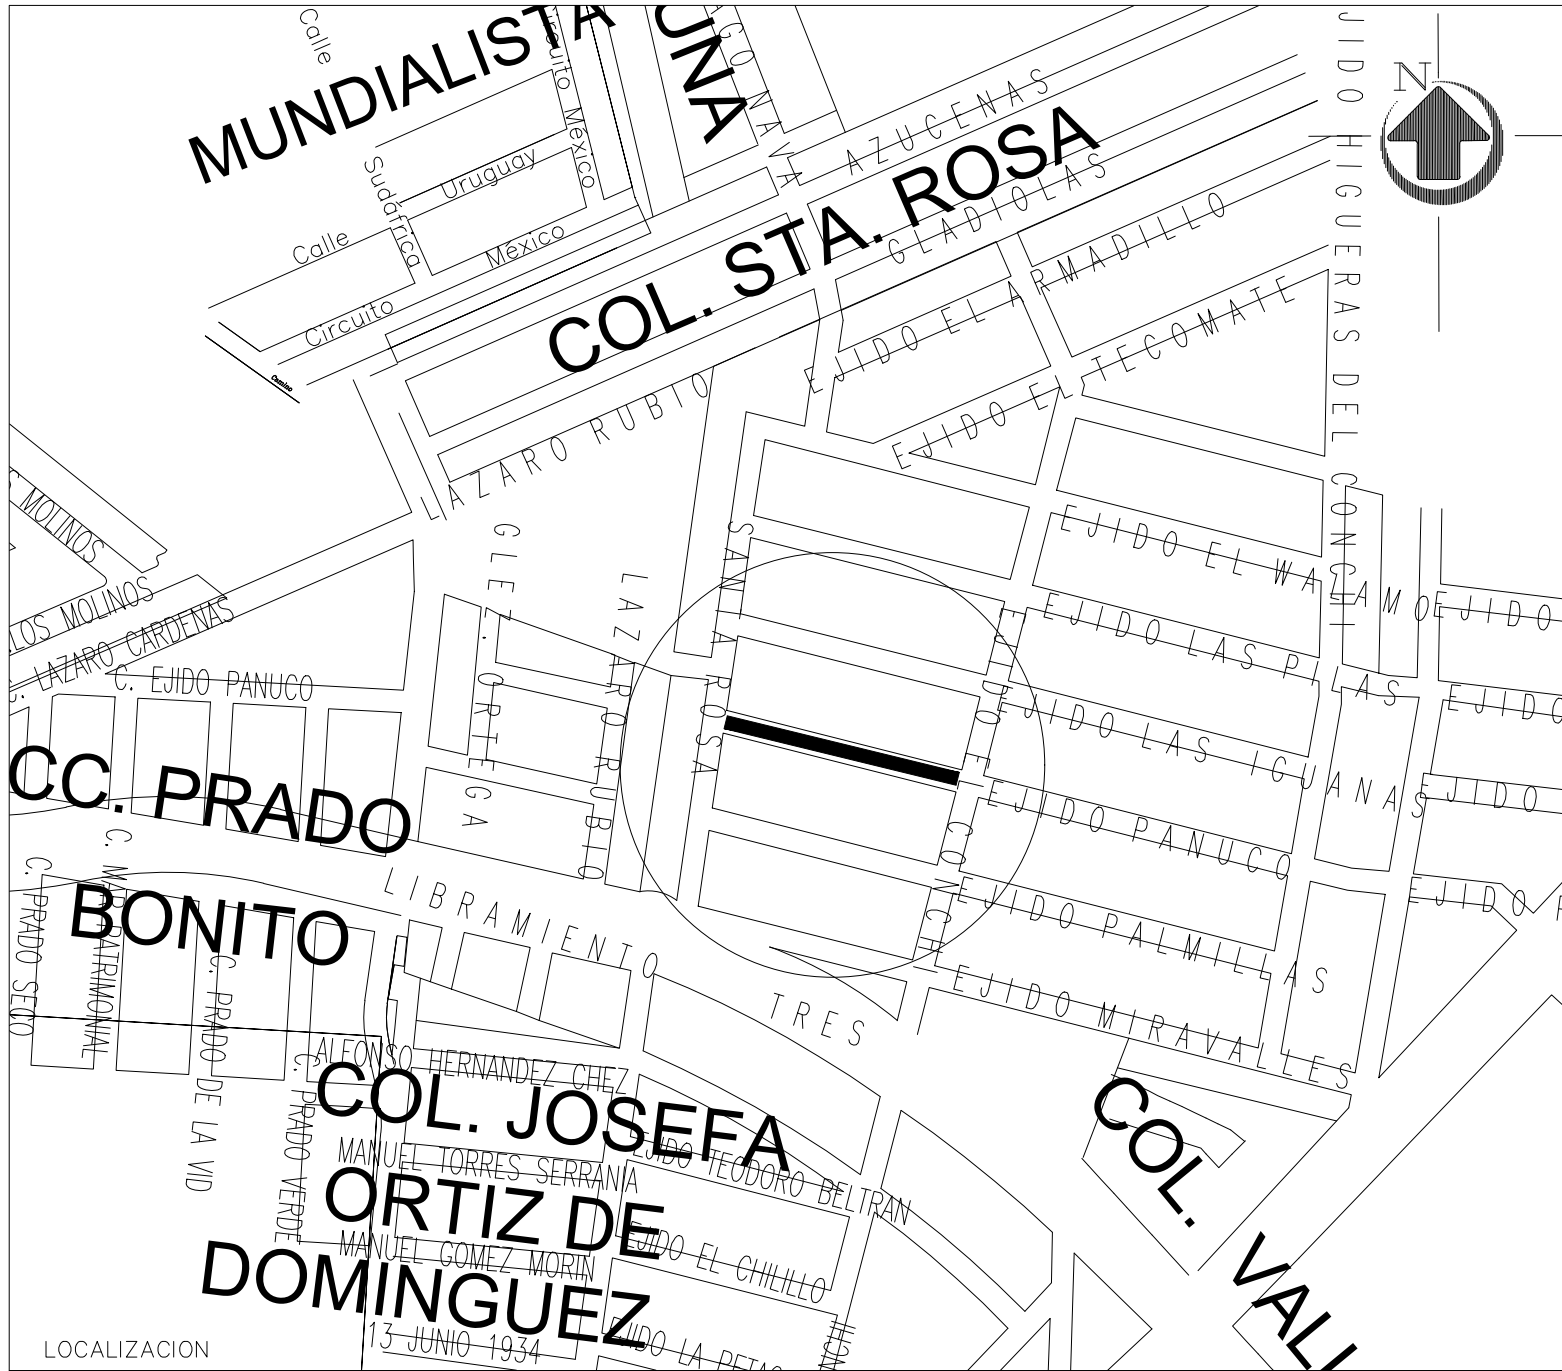


LOCALIZACION

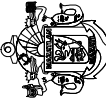2021		2024	
DIRECCION DE OBRAS PUBLICAS		DIRECCION DE OBRAS PUBLICAS	
PRESIDENTE MUNICIPAL LIC. EDGAR AUGUSTO GONZALEZ ZATARAIN	DIRECTOR DE OBRAS PUBLICAS ING. RIGOBERTO ARAMBURO BOJORQUEZ	PROYECTO MACROLOCALIZACION	PLANIFICACION DPTO. DE OBRAS PUBLICAS
LOCALIZACION EN LA CIUDAD DE MAZATLAN		ESCALA:	
 MUNICIPIO DE MAZATLAN <small>GOBIERNO MUNICIPAL</small>		LAMINA:	

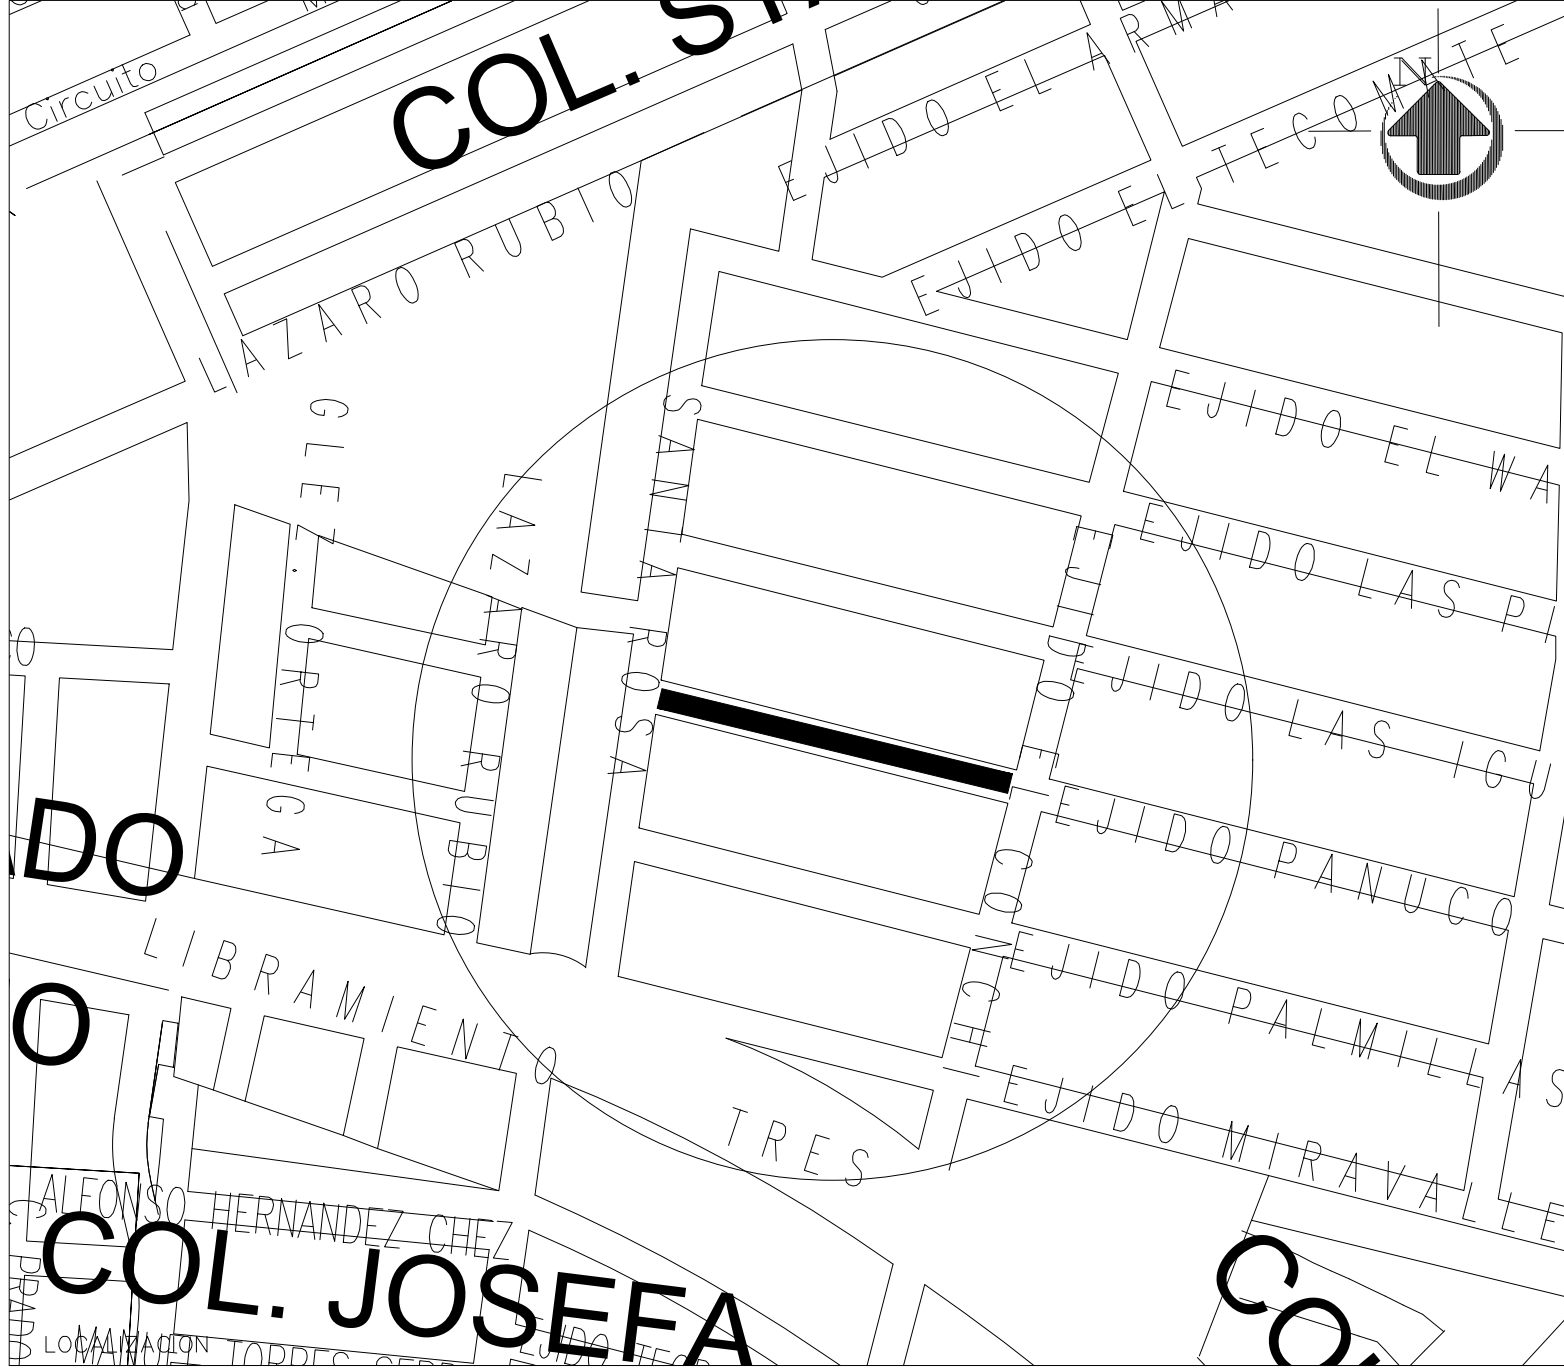

2021		2024	
DIRECCION DE OBRAS PUBLICAS			
PRESIDENTE MUNICIPAL	LIC. EDGAR AUGUSTO GONZALEZ ZATARAIN	DIRECTOR DE OBRAS PUBLICAS	ING. RIGOBERTO ARAMBURO BOURQUEZ
PROYECTO	MICROLOCALIZACION	PROYECTISTA	PTO. DE OBRAS PUBLICAS
LOCALIZACION	EN LA CIUDAD DE MAZATLAN	ESCALA:	LAMINA:



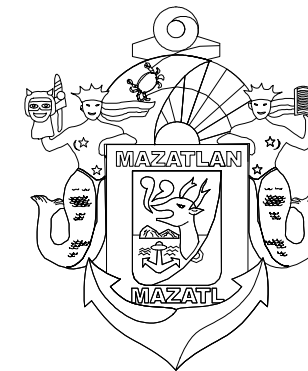

MUNICIPIO DE MAZATLÁN  
CALLE ANGEL FLORES S/N COLONIA CENTRO MAZATLÁN, S.N.

PRESIDENTE MUNICIPAL


LIC. EDGAR AUGUSTO GONZÁLEZ ZATARAIN

DIRECTOR DE OBRAS PÚBLICAS  
ING. RIGOBERTO ARÁMBURO BOJÓRQUEZ

SUBDIRECTOR DE OBRAS PÚBLICAS:  
ING. MARTIN GALLARDO NORIEGA  
JEFE DEL DEPTO. DE PROYECTO Y TOPOGRAFIA:  
ING. JUAN CARLOS GALARZA BARRON

INTEGRANTES DEL DEPARTAMENTO DE PROYECTOS:  
ING. CARLOS MANUEL TAPIA BARRON  
ARQ. JESUS IVAN MORENO JIMENEZ  
ARQ. ANA GABRIELA OSUNA RENDÓN

PROYECTO:  
**PAVIMENTACIÓN DE CALLE EJIDO PÁNUCO**  
ENTRE CALLE SANTA ROSA Y CALLE EJIDO EL CONCHI  
COLONIA VALLES DEL EJIDO

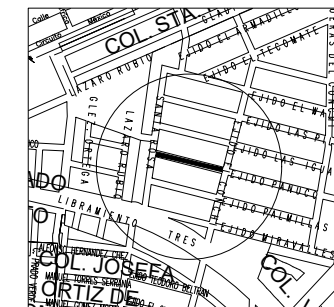

LOCALIZACION



ESCALA:  
S/E

LAMINA No.



1

FECHA:  
DICIEMBRE DEL 2022



DISEÑO - DIBUJO:  
ARQ. ANA GABRIELA OSUNA RENDÓN

CLAVE

OBRAS PÚBLICAS

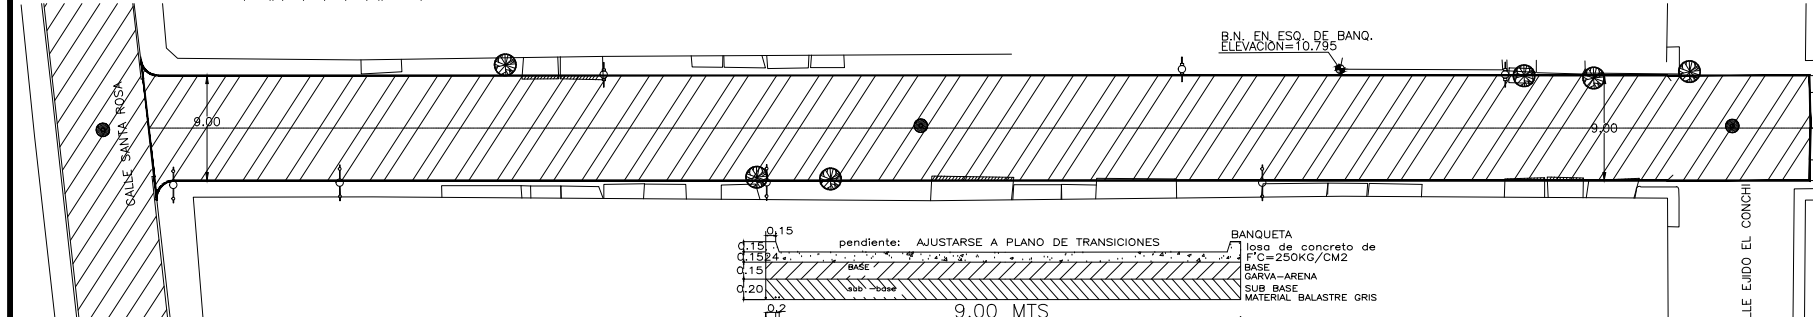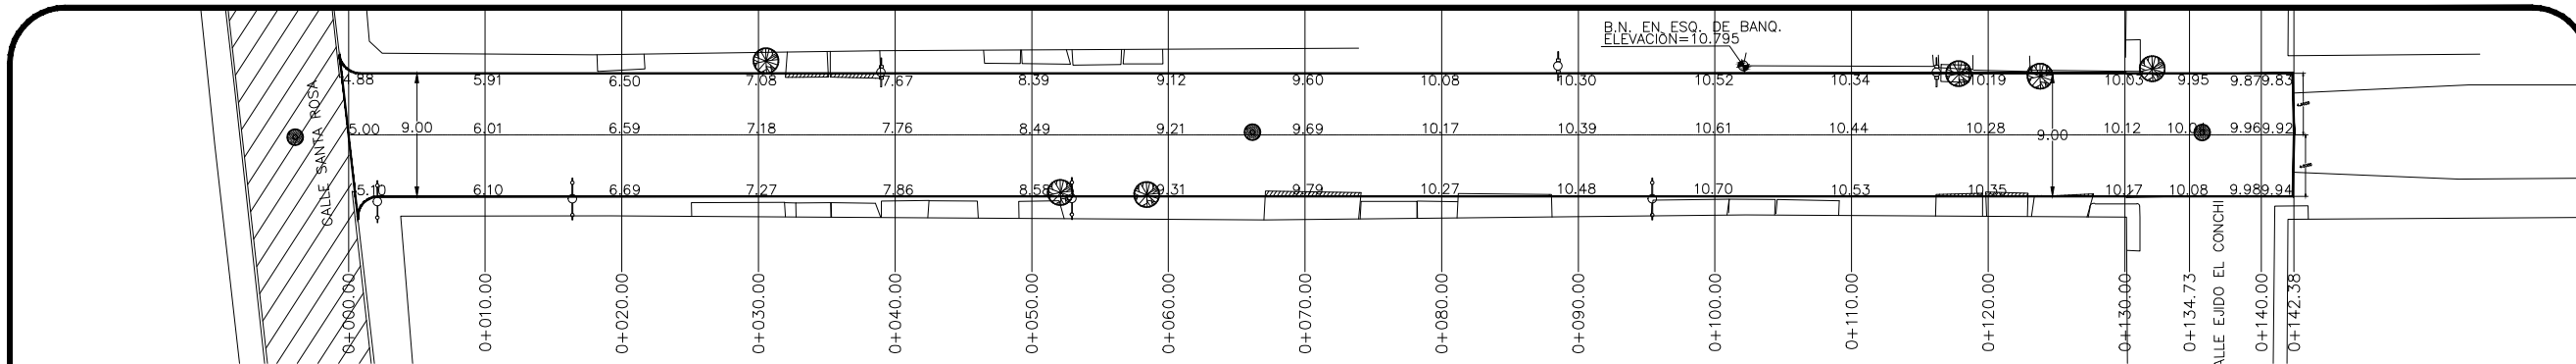

- POSTE C.F.E.
- POSTE TELMEX
- POZO DE VISITA
- ⊠ B N ESQUINA DE BANQUETA
- ARBOL
- ANUNCIO
- LUMINARIA
- CASETA TELMEX

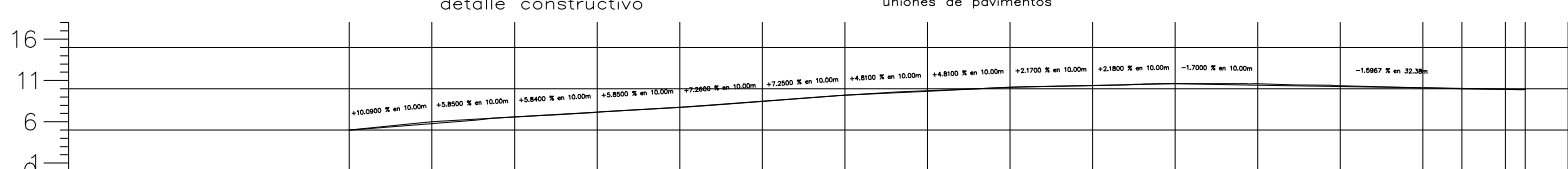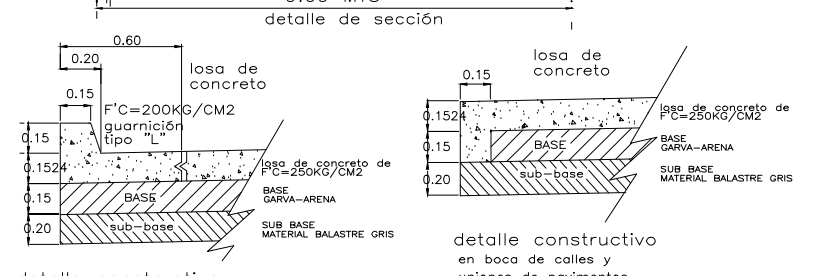

ELEVACION	SUBRASANTE	TERRENO	ESPESOR		VOLUMEN	
			CORTE	TERRAPLEN	CORTE	TERRAPLEN
0+000.00	4.50	5.00	0.50	0.00	0.00	0.00
0+010.00	5.51	5.78	0.27	0.00	45.30	0.00
0+020.00	6.09	6.56	0.47	0.00	48.86	0.00
0+030.00	6.68	7.18	0.50	0.00	57.63	0.00
0+040.00	7.26	7.76	0.50	0.00	63.78	0.00
0+050.00	7.99	8.48	0.49	0.00	64.79	0.00
0+060.00	8.71	9.20	0.49	0.00	58.85	0.00
0+070.00	9.19	9.76	0.56	0.00	58.44	0.00
0+080.00	9.67	10.18	0.50	0.00	54.63	0.00
0+090.00	9.89	10.39	0.50	0.00	50.90	0.00
0+100.00	10.11	10.61	0.50	0.00	54.82	0.00
0+110.00	9.94	10.59	0.65	0.00	61.33	0.00
0+120.00	9.78	10.35	0.57	0.00	62.10	0.00
0+130.00	9.62	10.11	0.49	0.00	54.21	0.00
0+134.73	9.54	9.99	0.45	0.00	22.31	0.00
0+140.00	9.46	9.92	0.46	0.00	21.75	0.00
0+142.38	9.42	9.92	0.50	0.00	9.92	0.00

PERFIL CALLE EJIDO PÁNUCO  
ESCALA HORIZONTAL 1 : 1000  
ESCALA VERTICAL 1 : 1000  
TOTAL VOLUMEN CORTE = 789.62m<sup>3</sup>

