

RIO CHACHALACA

CALLE RIO CHACHALACAS

CALLE ARROYO CHUPADERO



MAZATLÁN
DONDE SE ROMPEN LAS OLAS

PRESIDENTE MUNICIPAL
LIC. EDGAR AUGUSTO GONZÁLEZ ZATARAIN

DIRECTOR DE OBRAS PUBLICAS
ING. RIGOBERTO ARAMBURO BOJORQUEZ

SUBDIRECTOR DE OBRAS PUBLICAS:
ING. MARTIN GALLARDO NORIEGA

JEFE DEL DEPTO. DE PROYECTO Y TOPOGRAFIA:
ING. JUAN CARLOS GALARZA BARRON

INTEGRANTES DEL DEPARTAMENTO DE PROYECTOS:
ARO. JESUS IVAN MORENO JIMENEZ
ARO. ANA GABRIELA OSUNA RENDON
ARO. PALOMA BERENICE MANZANO LOPEZ
ARO. MARTIN LOAZA NORIEGA



LOCALIZACION




ESCALA: S/E

FECHA: DICIEMBRE DEL 2022

DISENO - DIBUJO: ARO. PALOMA BERENICE MANZANO LOPEZ



MUNICIPIO DE MAZATLAN
CALLE ANGEL FLORES S/N COLONIA CENTRO MAZATLAN , SIN.

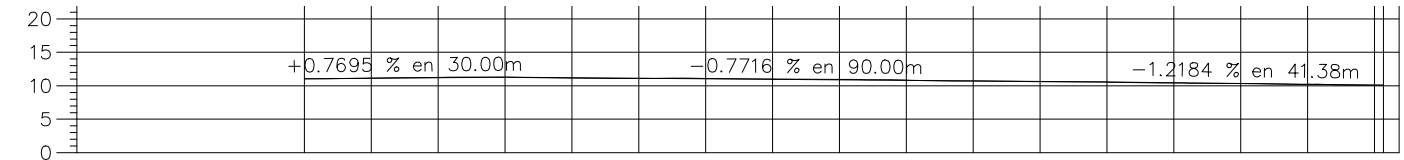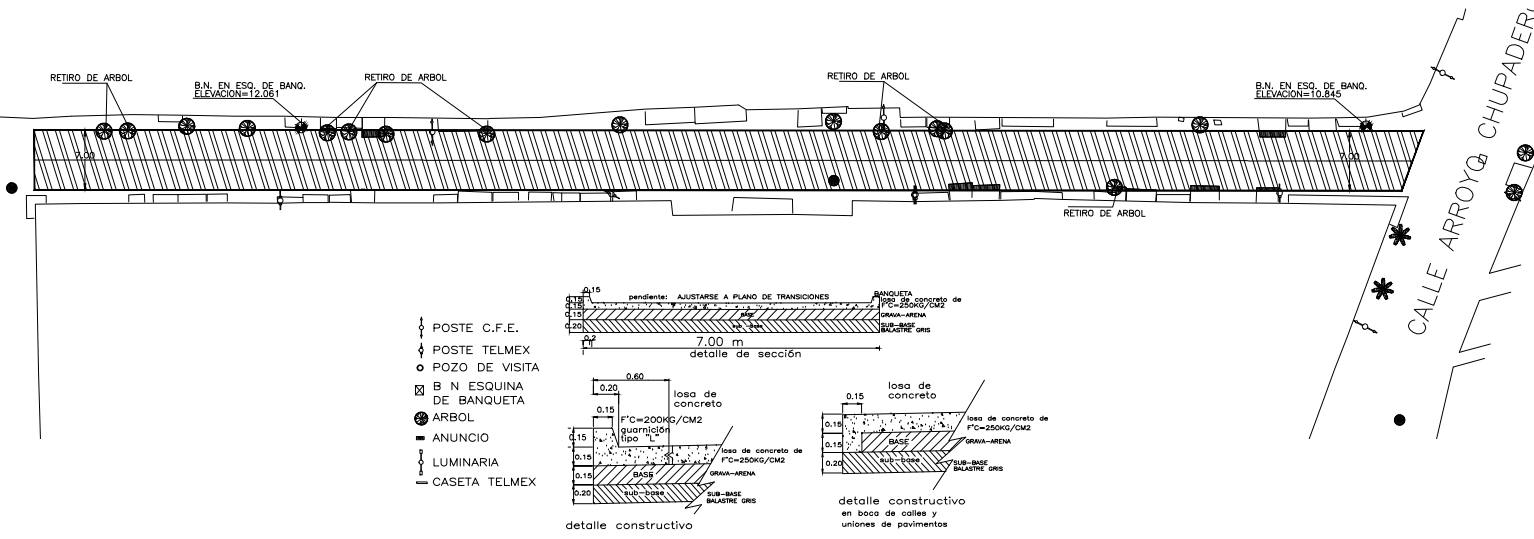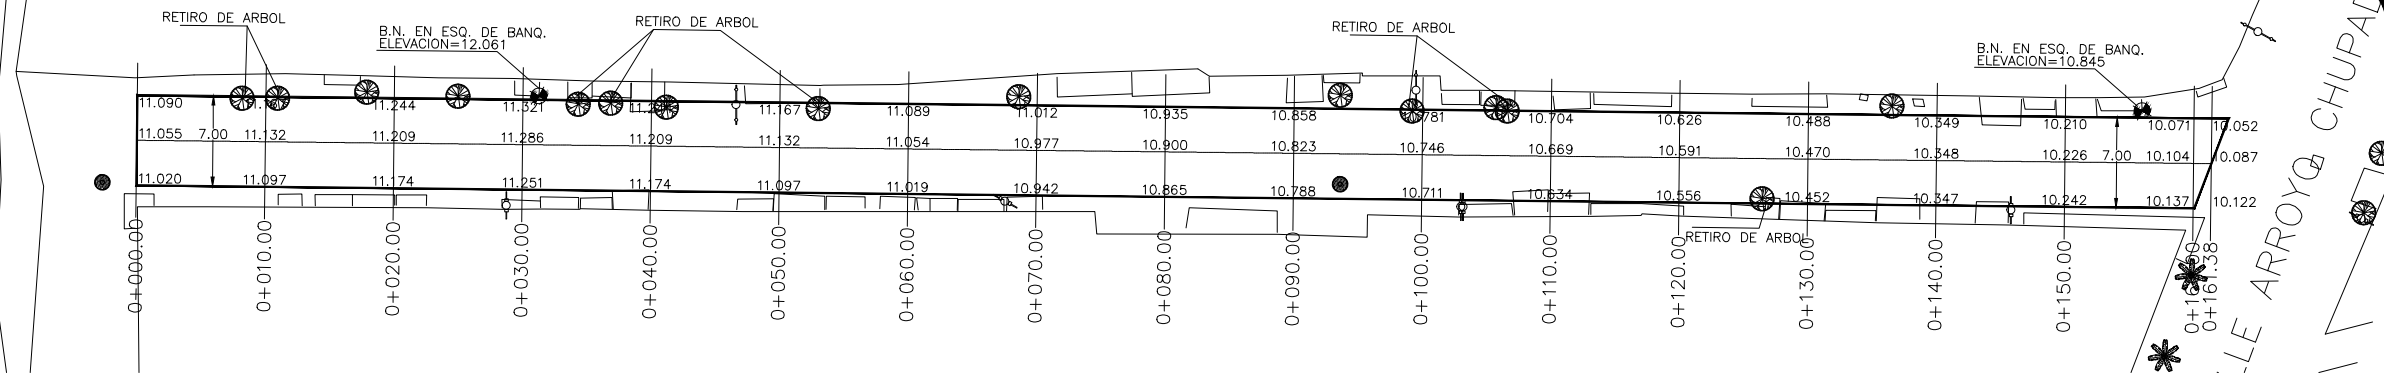

ELEVACION	ESPESOR	VOLUMEN	ESTACION																		
			0+000.00	0+010.00	0+020.00	0+030.00	0+040.00	0+050.00	0+060.00	0+070.00	0+080.00	0+090.00	0+100.00	0+110.00	0+120.00	0+130.00	0+140.00	0+150.00	0+160.00	0+161.38	
TERRAPLEN			0.00	0.00	0.00	0.00	0.00	0.00	0.00	0.00	0.00	0.00	0.00	0.00	0.00	0.00	0.00	0.00	0.00	0.00	0.00
CORTE			0.00	42.85	45.20	43.44	41.23	42.01	44.20	43.68	46.85	45.45	39.93	39.87	40.90	39.48	39.06	41.20	42.31	5.76	0.00
TERRAPLEN																					
CORTE			0.50	0.52	0.54	0.50	0.45	0.48	0.56	0.51	0.53	0.52	0.47	0.43	0.50	0.45	0.50	0.48	0.49	0.50	0.00
SUBRASANTE			10.555	10.632	10.709	10.786	10.709	10.632	10.554	10.477	10.400	10.323	10.246	10.169	10.091	9.970	9.848	9.726	9.604	9.587	0.00
TERRENO			11.055	11.156	11.249	11.286	11.163	11.115	11.112	10.992	10.932	10.845	10.714	10.603	10.591	10.424	10.348	10.208	10.098	10.087	0.00

PERFIL CALLE SARA MEDINA
ESCALA HORIZONTAL 1 : 1000
ESCALA VERTICAL 1 : 1000
TOTAL VOLUMEN CORTE = 683.44m³
TOTAL VOLUMEN TERRAPLEN = 0.00m³

