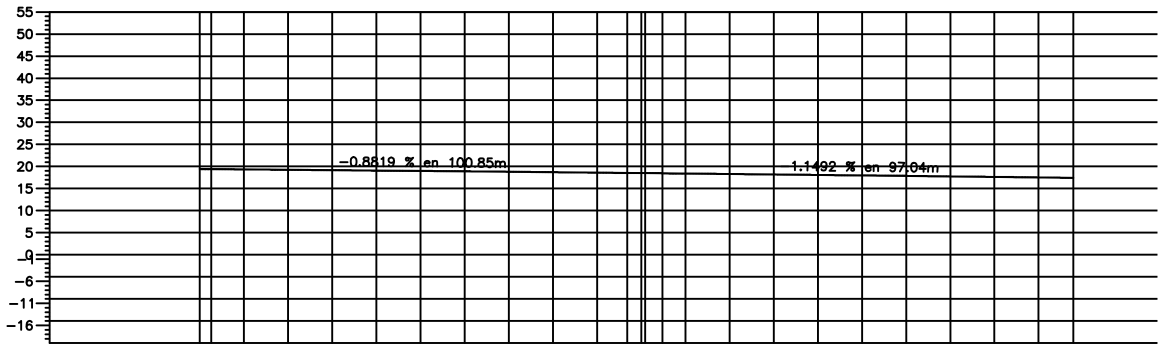

			0+000.00	0+002.58	0+010.00	0+020.00	0+030.00	0+040.00	0+050.00	0+060.00	0+070.00	0+080.00	0+090.00	0+096.84
VOLUMEN	TERRAPLEN		0.00	0.00	0.00	0.00	0.00	0.00	0.00	0.00	0.00	0.00	0.00	0.00
	CORTE		0.00	11.08	32.37	43.15	42.23	42.40	44.01	45.07	45.06	43.99	42.14	27.96
ESPESOR	TERRAPLEN													
	CORTE		0.50	0.50	0.49	0.50	0.50	0.48	0.53	0.53	0.52	0.49	0.47	0.46
ELEVACION	SUBRASANTE		18.922	18.899	18.833	18.745	18.657	18.569	18.481	18.393	18.304	18.216	18.128	18.068
	TERRENO		19.422	19.400	19.324	19.241	19.162	19.051	19.012	18.921	18.828	18.709	18.594	18.525

		0+100.00	0+100.84	0+104.82	0+110.00	0+120.00	0+130.00	0+140.00	0+150.00	0+160.00	0+170.00	0+180.00	0+190.00	0+197.88
VOLUMEN	TERRAPLEN	0.00	0.00	0.00	0.00	0.00	0.00	0.00	0.00	0.00	0.00	0.00	0.00	0.00
	CORTE	13.16	3.69	17.28	20.97	39.64	41.62	42.29	44.50	46.31	44.80	44.68	45.26	34.22
ESPESOR	TERRAPLEN													
	CORTE	0.49	0.50	0.48	0.44	0.49	0.49	0.51	0.52	0.55	0.51	0.54	0.52	0.50
ELEVACION	SUBRASANTE	18.040	18.032	17.987	17.927	17.812	17.697	17.582	17.467	17.353	17.238	17.123	17.008	16.917
	TERRENO	18.551	18.532	18.465	18.371	18.297	18.191	18.092	17.989	17.898	17.748	17.663	17.529	17.417

PERFIL CALLE SANTA JULIA

ESCALA HORIZONTAL 1 : 1000
ESCALA VERTICAL 1 : 1000
TOTAL VOLUMEN CORTE = 857.85m3
TOTAL VOLUMEN TERRAPLEN = 0.00m3

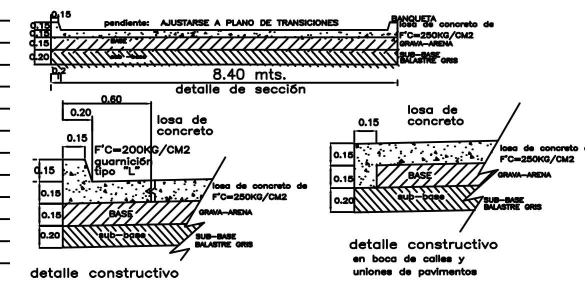

POSTE C.F.E.
POSTE TELMEX
POZO DE VISITA
B N ESQUINA DE BANQUETA
ARBOL
ANUNCIO
LUMINARIA
CASETA TELMEX

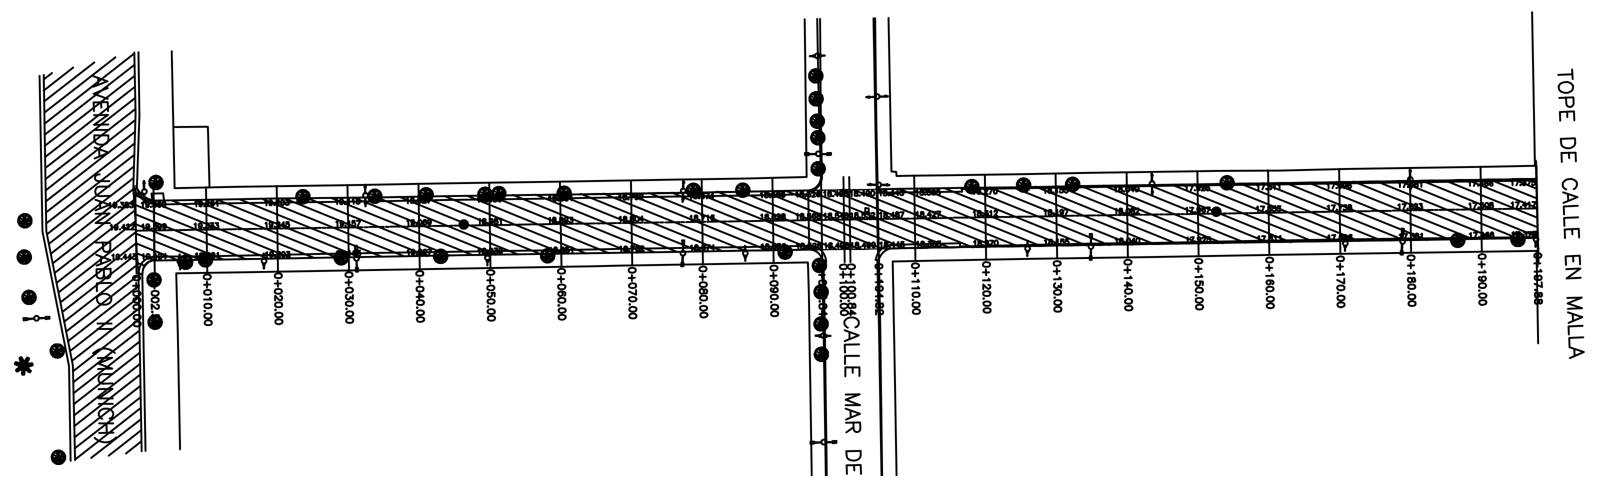

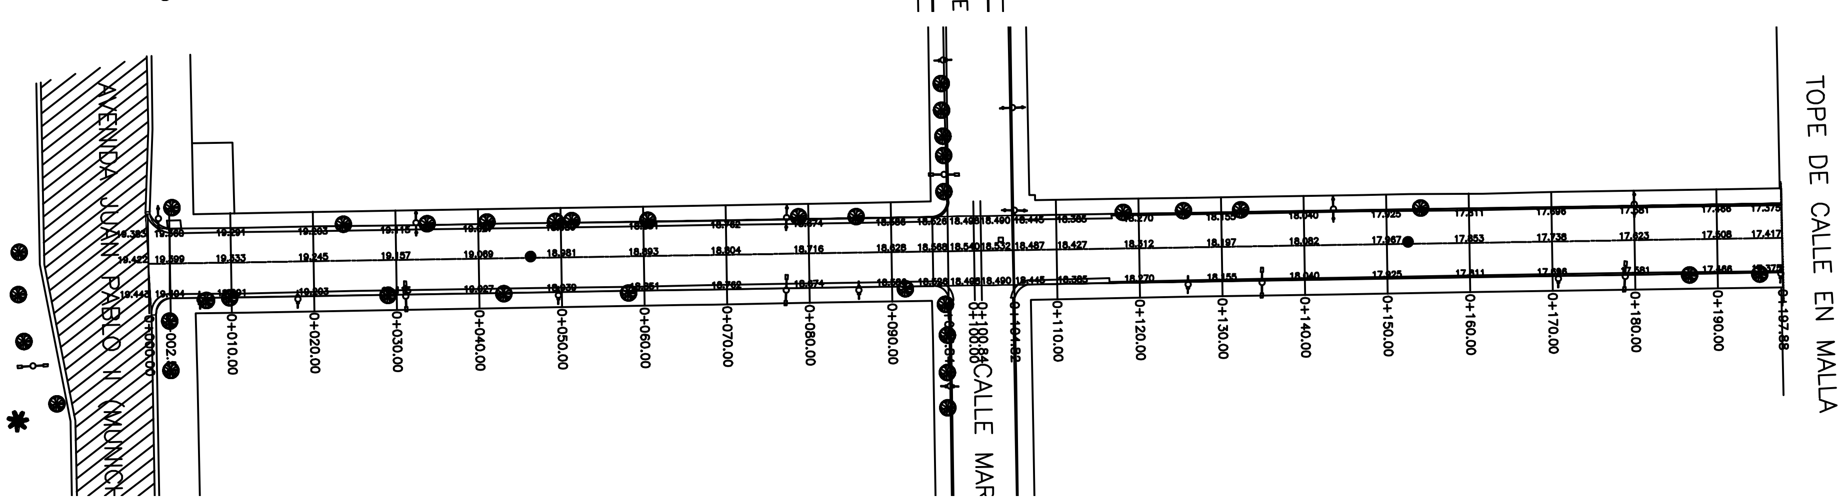

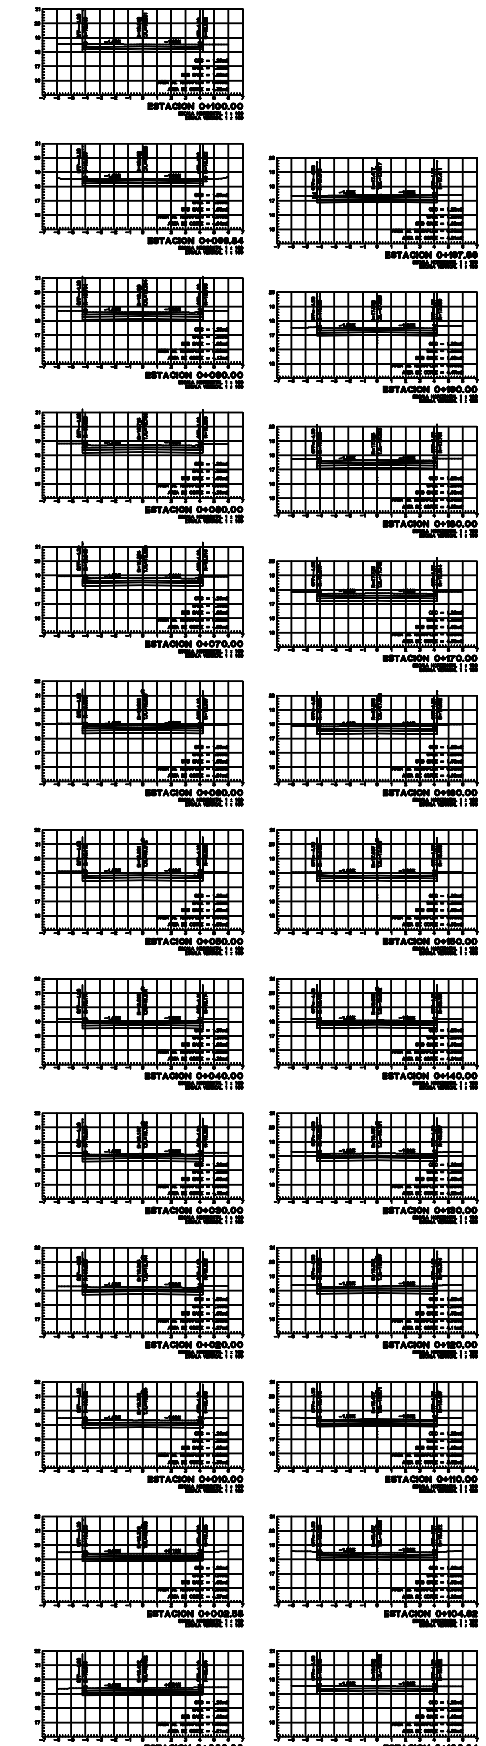

2019 - 2021

MAZATLÁN
DONDE SE ROMPEN LAS OLAS

PRESIDENTE MUNICIPAL
QFB. LUIS GUILLERMO BENITEZ TORRES

DIRECTOR DE OBRAS PUBLICAS
M.I. JUAN DE DIOS GARAY VELAZQUEZ

SUBDIRECTOR DE OBRAS PUBLICAS:
ARQ. CARLOS JESUS TAPIA CAMACHO

JEFE DEL DEPTO. DE PROYECTO Y TOPOGRAFIA:
ING. JUAN CARLOS GALARZA BARRON

INTEGRANTES DEL DEPARTAMENTO DE PROYECTOS :
ING. CARLOS MANUEL TAPIA BARRON
ARQ. ANA GABRIELA OSUNA RENDON
ARQ. JESUS IVAN MORENO JIMENEZ

OBRAS PUBLICAS

PROYECTO:
CALLE SANTA JULIA
ENTRE AV JUAN PABLO SEGUNDO Y TOPE DE CALLE EN MALLA
FRACC. SANTA LAURA

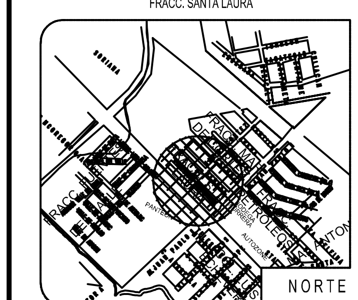

NORTE

LOCALIZACION

ESCALA : S/E
LAMINA No. 1
FECHA : SEPTIEMBRE DEL 2019
DISEÑO - DIBUJO: ING. CARLOS MANUEL TAPIA BARRON, ARQ. JESUS IVAN MORENO JIMENEZ
CLAVE DOP-21-055

MUNICIPIO DE MAZATLAN
CALLE ANGEL FLORES S/N COLONIA CENTRO MAZATLAN , SIN.