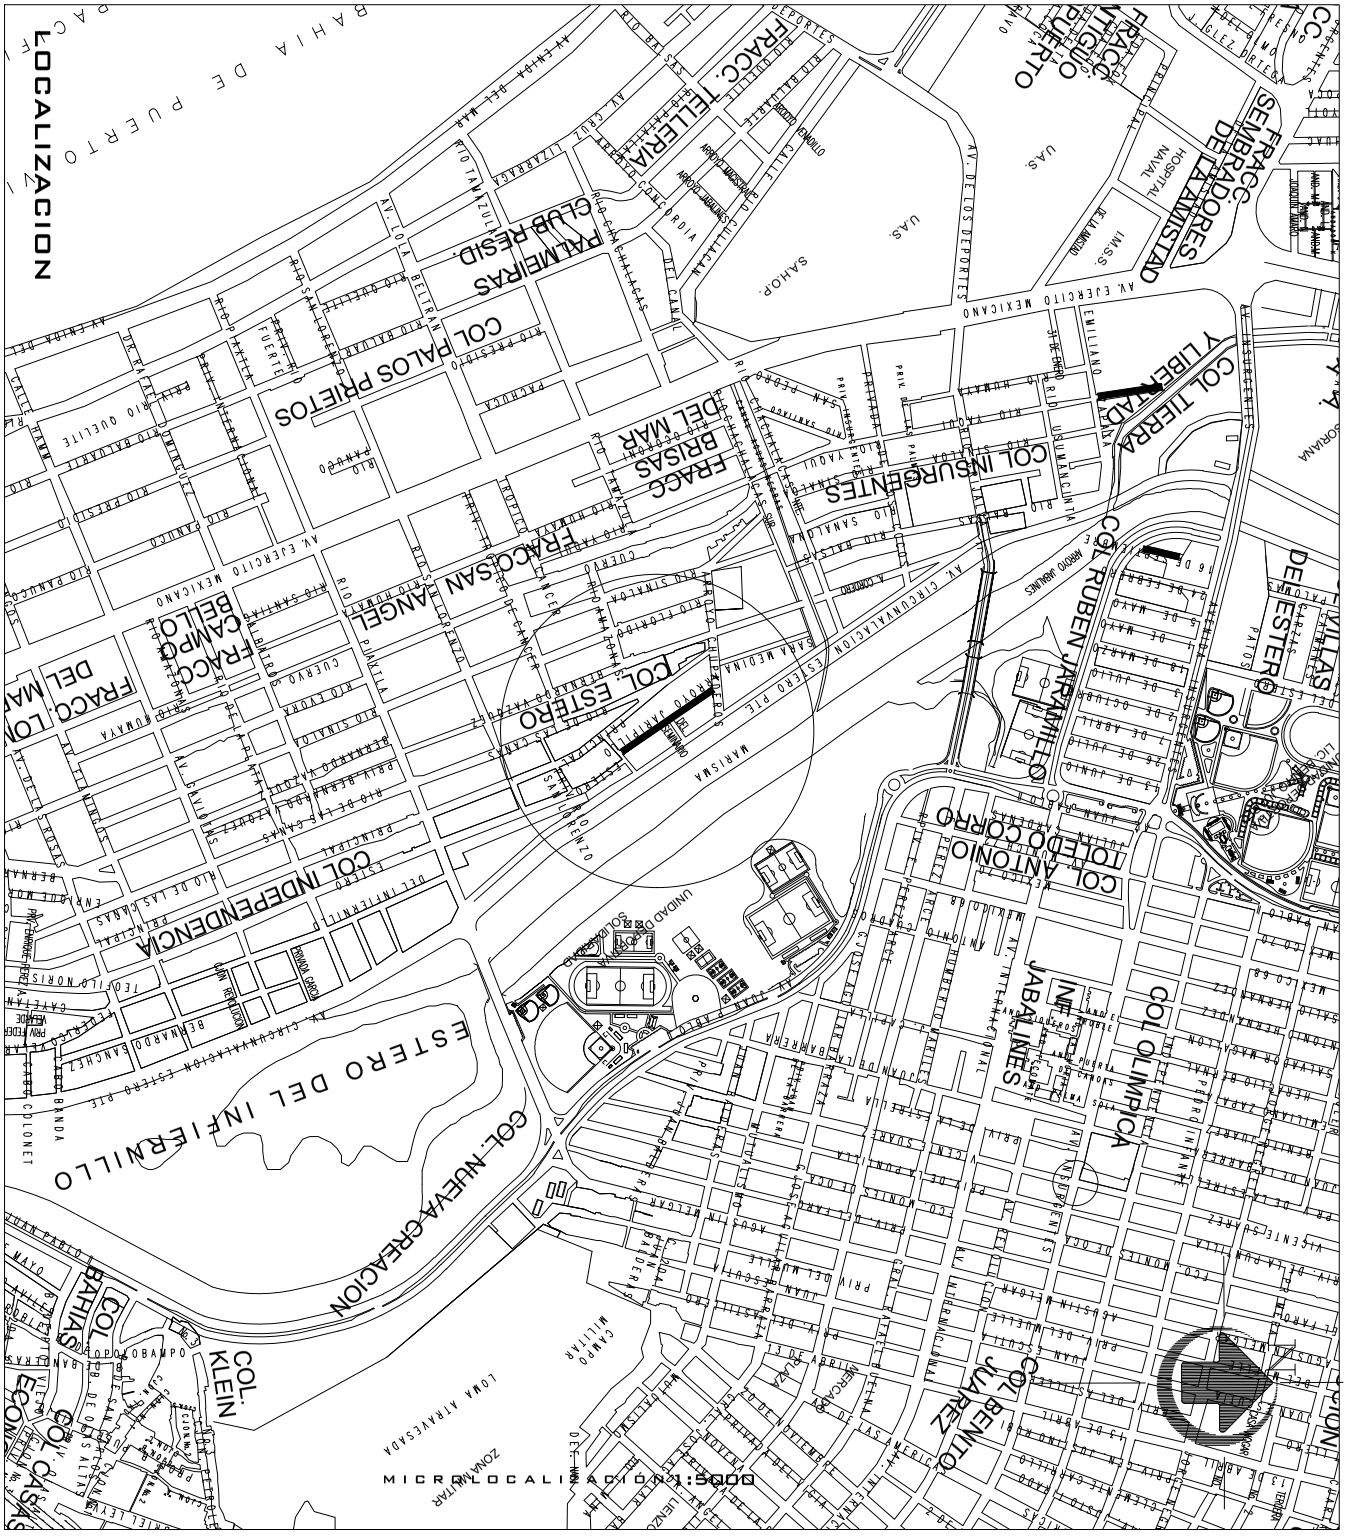

MUNICIPIO DE MAZATLAN
CALLE ANGEL FLORES S/N COLONIA CENTRO MAZATLAN , SIN.

2021 **DIRECCION DE OBRAS PUBLICAS** 2024

PRESIDENTE MUNICIPAL: LIC. EDGAR AUGUSTO GONZALEZ ZATARAIN	DIRECTOR DE OBRAS PUBLICAS: ING.RIGOBERTO ARAMBURO BOJORQUEZ
PROYECTO: MICROLOCALIZACIÓN	PROYECTISTA: DPTO. DE OBRAS PUBLICAS / DIGITALIZÓ: DPTO. DE OBRAS PUBLICAS
LOCALIZACIÓN: EN LA CIUDAD DE MAZATLÁN	ESCALA: 1:5000 / LAMINA: 1

MAZATLÁN