




# CÁRCAMO ISLA MUSALA

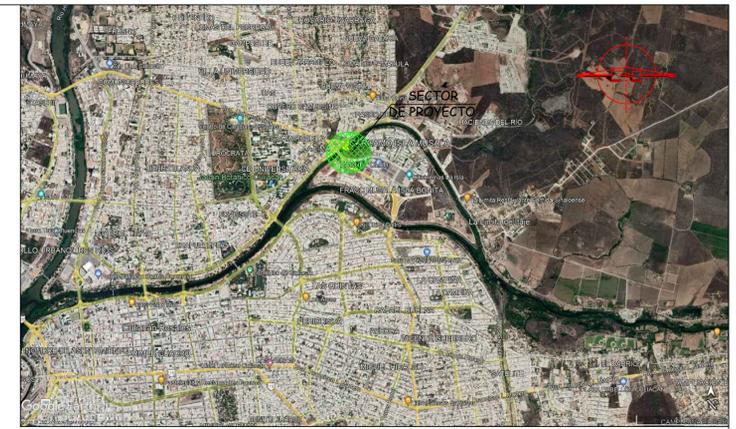


CROQUIS DE LOCALIZACION

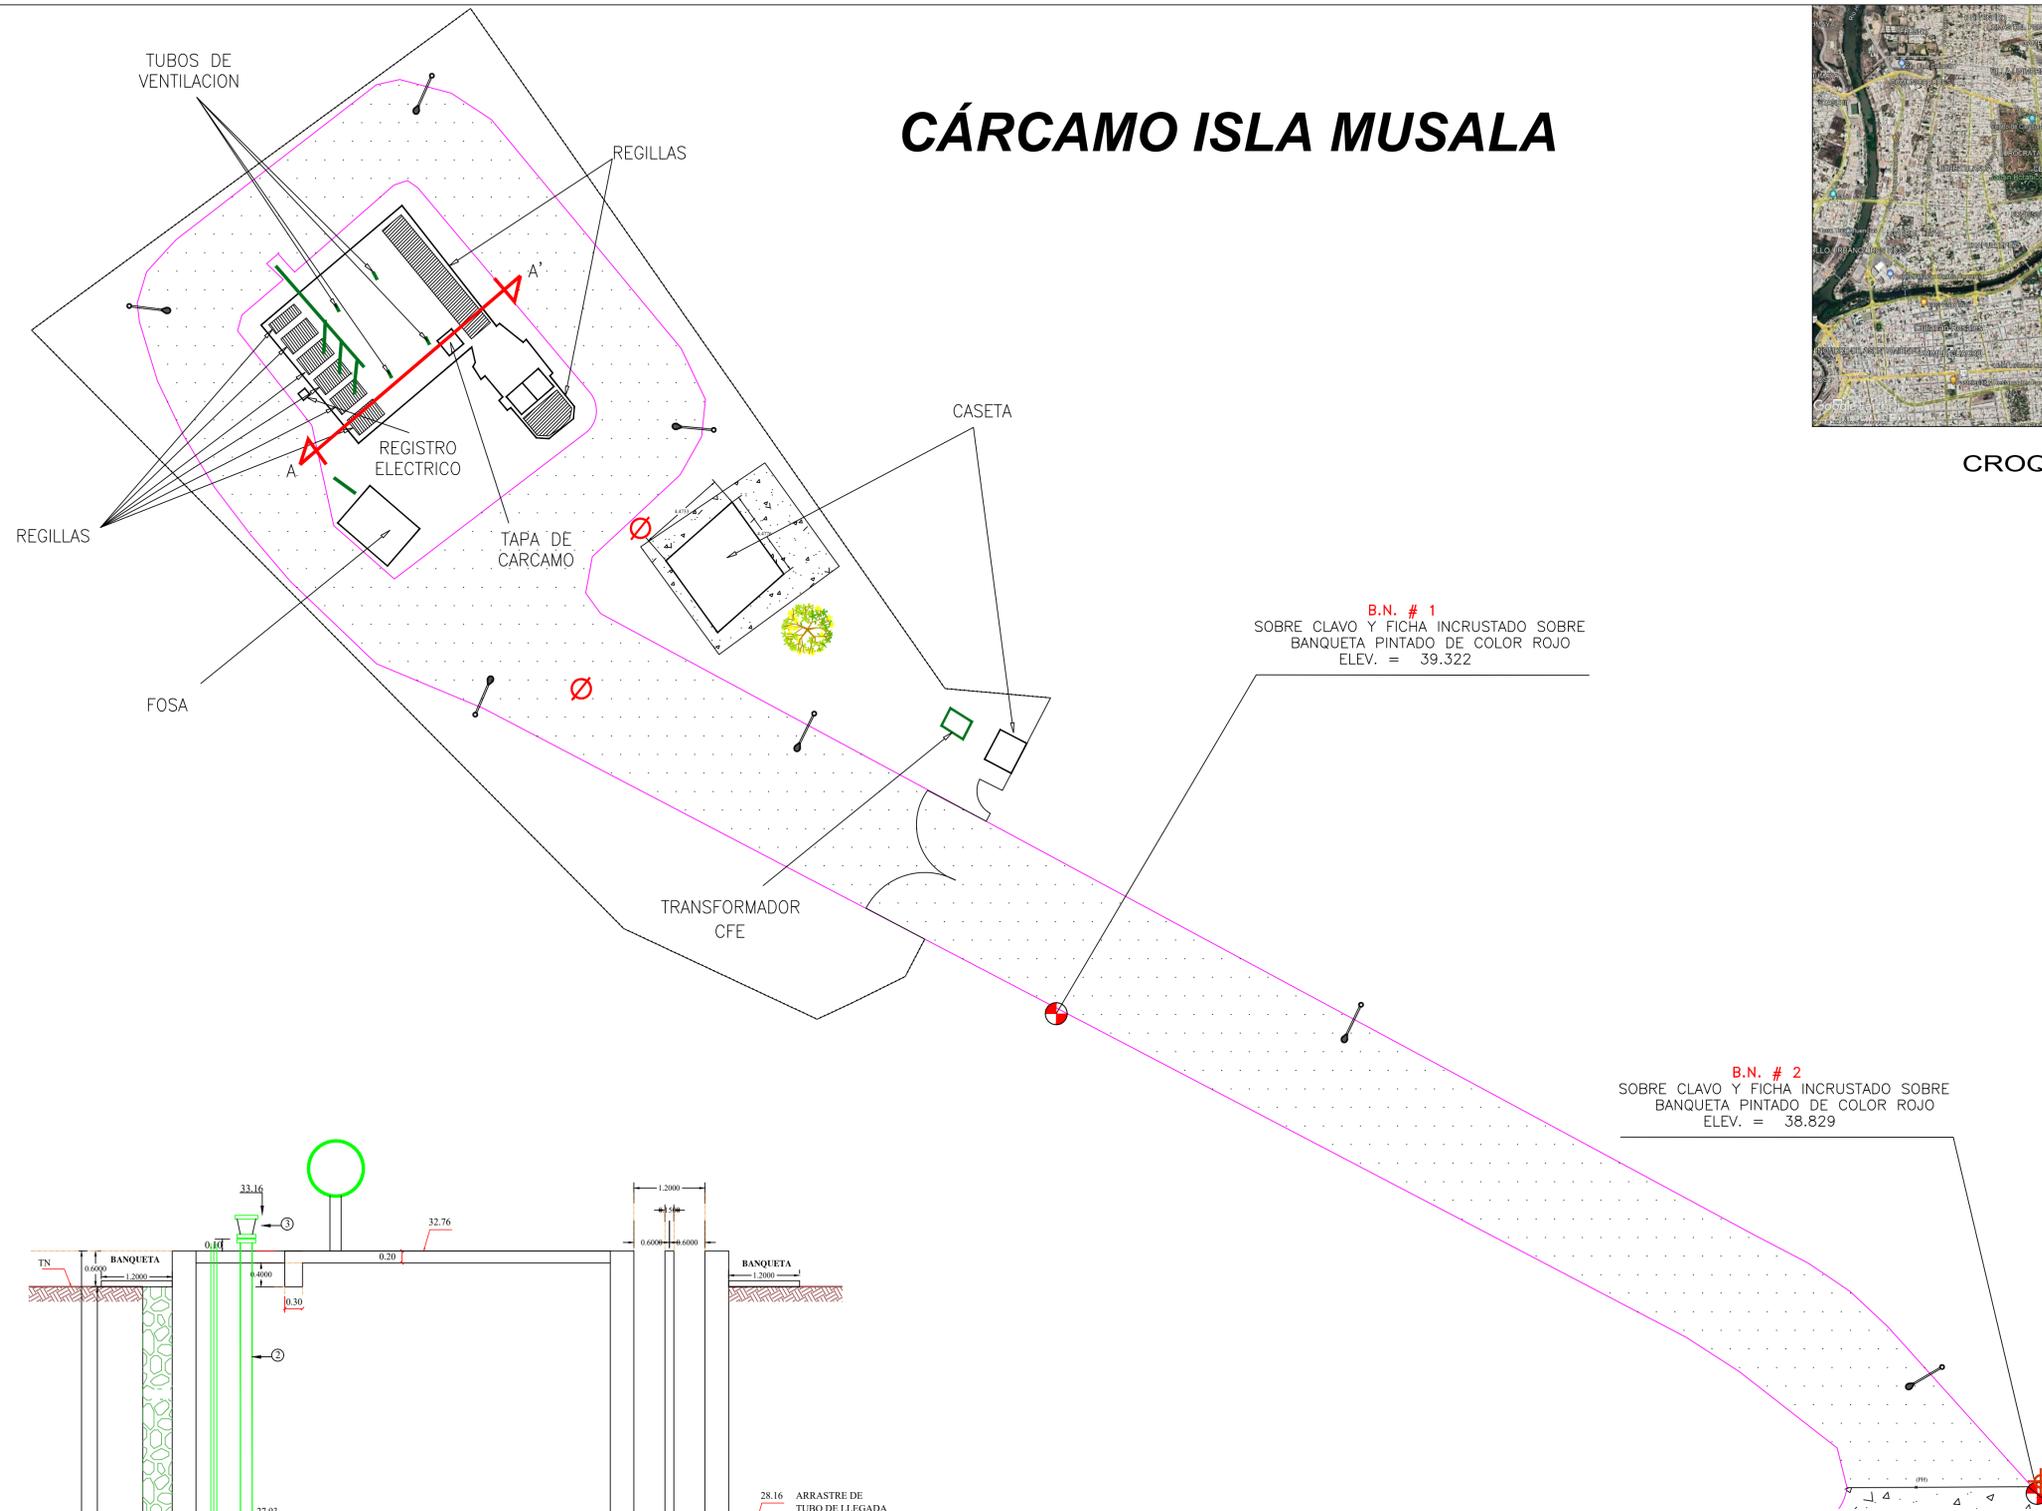

## BASE PARA SOPORTE DE MÚLTIPLE TIPO "U" DETALLE "A"

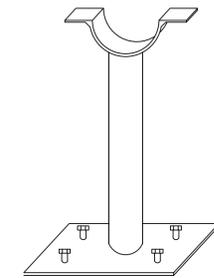

SOPORTE TIPO "U" A BASE DE 1 SOLERA 20 CM LONG. DE 4 X 1/4", TUBO DE 3" DE DIAMETRO CEDULA 80 DE 7.62 MM. DE ESPESOR, LONGITUD DE 70 CM., PLACA DE 40 X 40 CM. DE 1/4" DE ESPESOR Y 4 TAQUETES METALICOS EXPANSIVOS DE 3"x1/2".

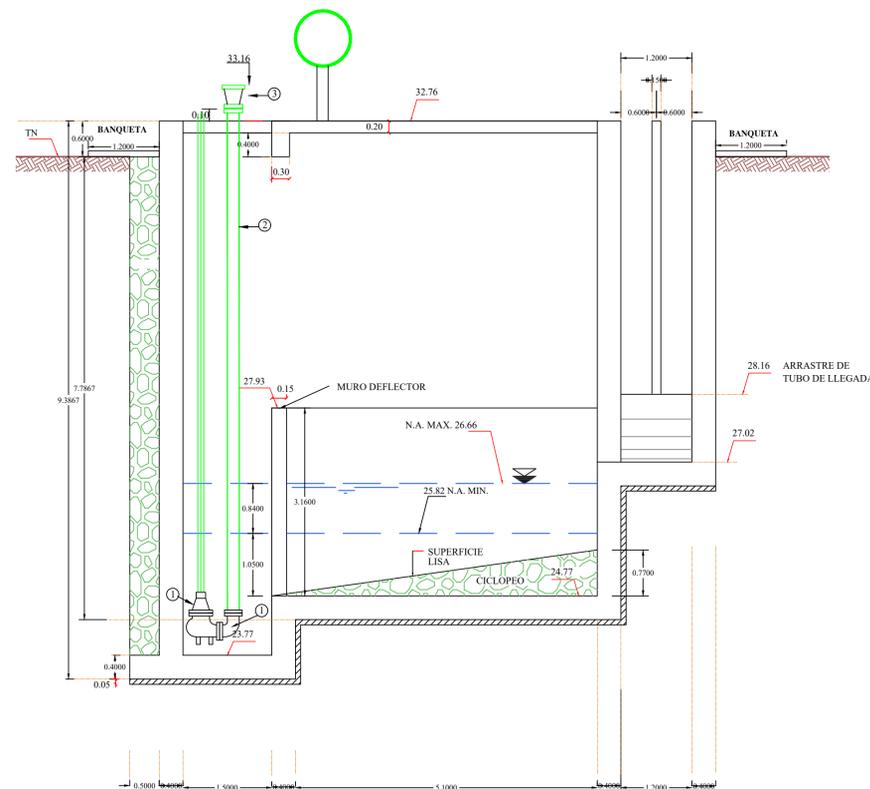

CORTE TRANSVERSAL A - A'

ESC. S/E

## LISTA DE MATERIALES

ITEM	DESCRIPCION	PZAS
1	SUMINISTRO E INSTALACION DE MOTOBOMBA SUMERGIBLE DE AGUAS RESIDUALES PARA UN GASTO DE 60 LPS. Y UNA CARGA DE 20.00 MTS. MODELO BCB-08-254-43 de 25 HP	3
2	COLUMNA DE ACERO DE 200mm.(8")Ø. CED-40 CON DOS BRIDAS SOLDABLES EN LOS EXTREMOS DE L=3.05 MTS.	9
3	REDUCCION DE Fo.Fo. DE 8"x10".	3
	EMPAQUE DE PLOMO DE 200mm.(8")Ø.	3
	EMPAQUE DE PLOMO DE 250mm.(10")Ø.	3
	TORNILLOS CON CABEZA Y TUERCA HEXAGONAL DE: (7/8"x3 1/2")Ø.	36
	(7/8"x4")Ø.	36

**JAPAC**  
AGUA Y SALUD PARA TODOS

**JUNTA MUNICIPAL DE AGUA POTABLE Y ALCANTARILLADO DE CULIACÁN**  
GERENCIA DE PLANEACION Y PROYECTOS

**SUMINISTRO E INSTALACION DE 3 (TRES) EQUIPOS DE BOMBEO TIPO SUMERGIBLE PARA AGUA RESIDUAL DE 60 LPS C/U, INCLUYE: TUBERIA DE COLUMNA, ARRANCADOR SUAVE, CABLEADO ELÉCTRICO, PROTECCIONES Y AUTOMATIZACION PARA CÁRCAMO MUSALA, EN LA COLONIA DESARROLLO URBANO TRES RIOS, EN LA CIUDAD DE CULIACÁN.**

DESCRIPCION DE PROYECTO: CAMBIO DE TRES EQUIPOS DE BOMBEO		NUMERO DEL PLANO: 1 DE 1
FORMA DE PLANO: ALCANTARILLADO SANITARIO	FORMA DE SECCION: CÁRCAMO ISLA MUSALA	
LEVANTO: ING. SERGIO JESÚS CASTRO PEÑA	DISEÑO: ING. JOEL JOSUE ARAGON GARCIA	FECHA: FEBRERO/2023
PROYECTO: ING. JOEL JOSUE ARAGON GARCIA	REVISOR: ING. PAVEL R. SALAZAR AGUIRRE	FECHA: FEBRERO/2023