



MAZATLÁN
 DONDE SE RENOVAN LAS OLAS

PRESIDENTE MUNICIPAL


QFB. LUIS GUILLERMO BENITEZ TORRES

DIRECTOR DE OBRAS PUBLICAS
 I.M. LUIS GERARDO NÚÑEZ GUTIÉRREZ

SECRETARÍA DE OBRAS PUBLICAS
 ING. MARTÍN GALLARDO MORENO
 JEFE DE SERVICIO DE PROYECTO TÉCNICO
 ING. ALVARO CARLOS GARCÍA BARRÓN

COORDINADOR DE PROYECTOS
 ING. CARLOS JAVIER TAPIA BARRÓN
 JEFE DE SERVICIO DE OBRAS PUBLICAS
 ING. JESÚS IVÁN ALBERTO MENDOZA

PROYECTO
PAVIMENTACIÓN
 CALLE ERNESTO SARABIA
 ENTRE CALLE DE JESUS TAPIA Y CALLE ROMANA
 PARAJE DEL OCCIDENTE

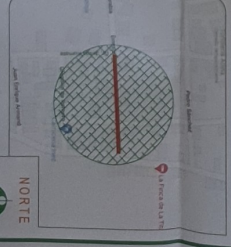




LOCALIZACIÓN

ESCALA S/E
 ABRIL DEL 2022

PROYECTO
 DISEÑO Y EJECUCIÓN DE OBRAS PUBLICAS
 PARA EL PAVIMENTADO DE LA CALLE ERNESTO SARABIA

UNIDAD No. 1
 DISEÑO

OBRAS PUBLICAS

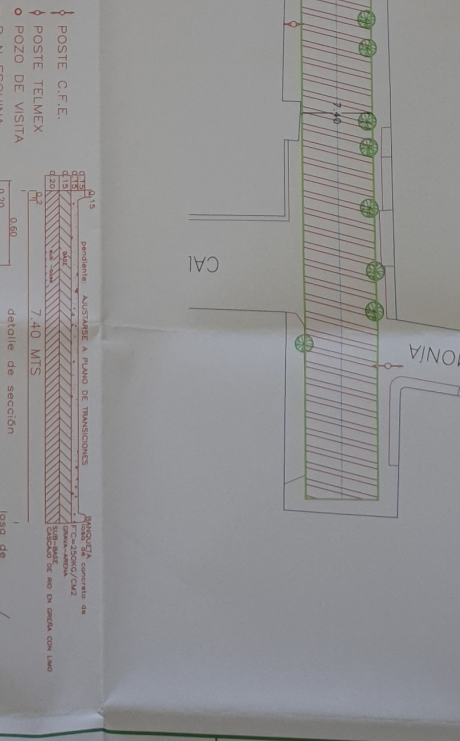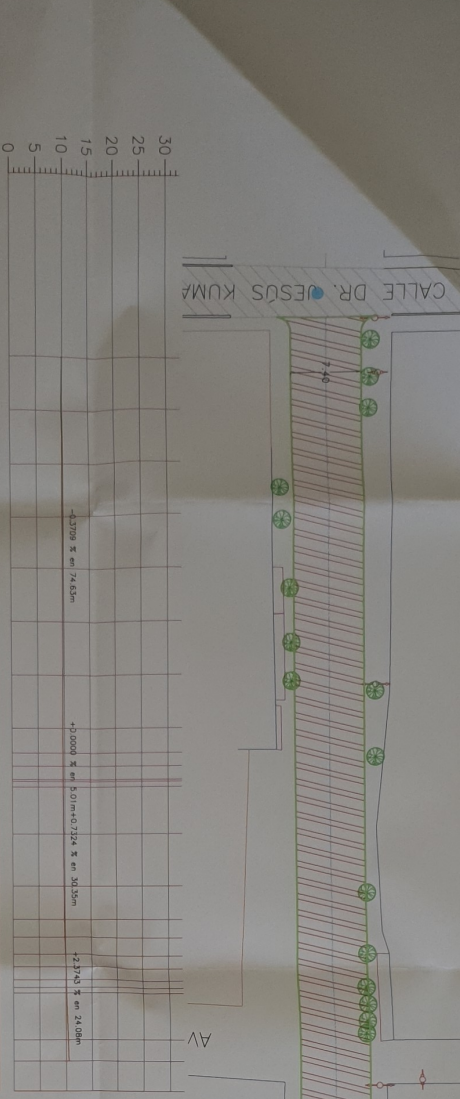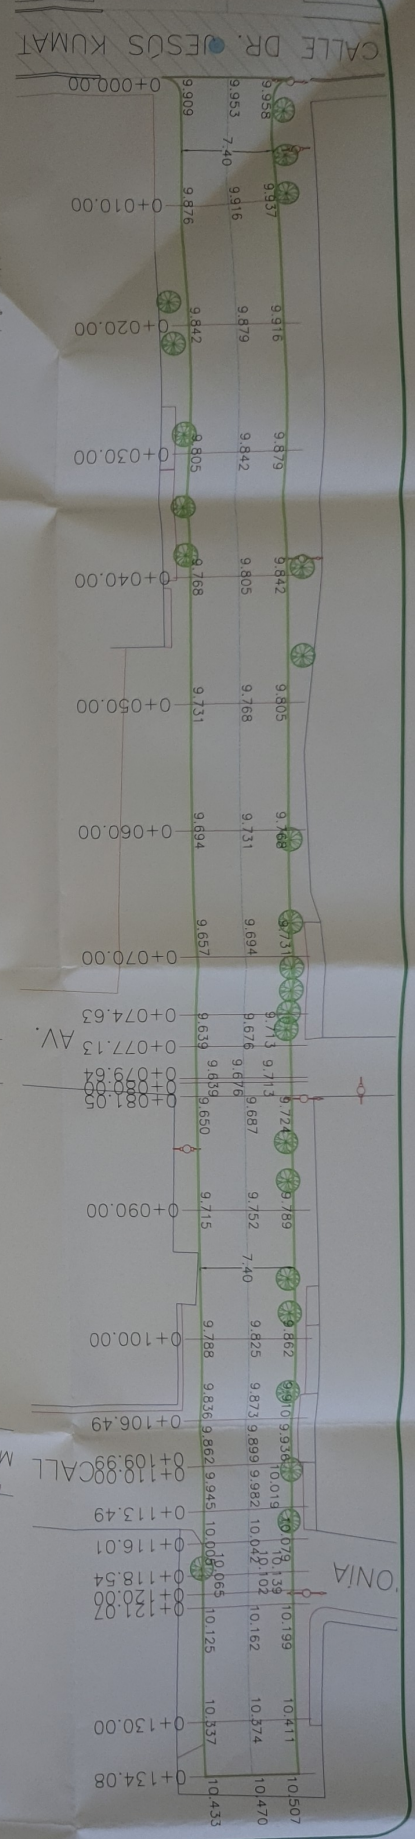

ELEVACION	ESPESOR	VOLUMEN	
		TERRAPLEN	CORTE
TERRENO			
9.953	9.453	0.50	0.00
9.846	9.416	0.43	37.13
9.795	9.379	0.42	34.69
9.783	9.342	0.44	34.45
9.782	9.305	0.48	35.52
9.768	9.268	0.50	38.47
9.751	9.231	0.52	40.81
9.704	9.194	0.51	40.07
9.739	9.252	0.49	34.56
9.836	9.325	0.51	40.98
9.895	9.373	0.52	28.61
9.899	9.399	0.50	15.53
10.363	9.874	0.49	37.95
10.470	9.970	0.50	17.98

PERFIL CALLE ERNESTO SARABIA
 ESCALA HORIZONTAL 1 : 1000
 ESCALA VERTICAL 1 : 1000
 TOTAL VOLUMEN CORTE = 526.09m³
 TOTAL VOLUMEN TERRAPLEN = 0.00m³

MUNICIPIO DE MAZATLÁN
 CALLE APOLABO 57/M COLONIA CENTRO MAZATLÁN, SON.

