

MAZATLÁN
DONDE SE ROMPEN LAS OLAS

PRESIDENTE MUNICIPAL
LIC. EDGAR AUGUSTO GONZÁLEZ ZATARAIN


DIRECTOR DE OBRAS PUBLICAS
ING. RIGOBERTO ARAMBURO BOJORQUEZ

SUBDIRECTOR DE OBRAS PUBLICAS:
ING. MARTIN GALLARDO NORIEGA

JEFE DEL DEPTO. DE PROYECTO Y TOPOGRAFIA:
ING. JUAN CARLOS GALARZA BARRON

INTEGRANTES DEL DEPARTAMENTO DE PROYECTOS:
ARO. JESUS IVAN MORENO JIMENEZ
ARO. ANA GABRIELA OSUNA RENDON
ARO. PALOMA SERENICE MANZANO LOPEZ
ARO. MARTIN LOAIZA NORIEGA

PROYECTO:
PAVIMENTACIÓN DE CALLE CARLOS MEZA
ENTRE AVENIDA LAS FLORES Y CALLE HUANACAXTLE
COL. BUENOS AIRES

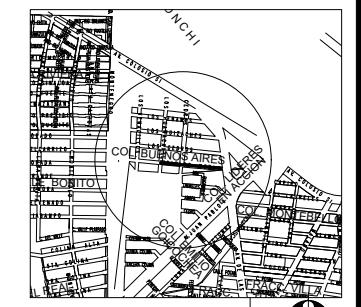

LOCALIZACION
NORTE

ESCALA:
S/E

LAMINA No.
2

FECHA:
DICIEMBRE DEL 2022


DISÑO - DIBUJO:
ARQ. MARTIN LOAIZA NORIEGA

CLAVE



MUNICIPIO DE MAZATLAN
CALLE ANGEL FLORES S/N COLONIA CENTRO MAZATLAN, SIN.

OBRAS PUBLICAS

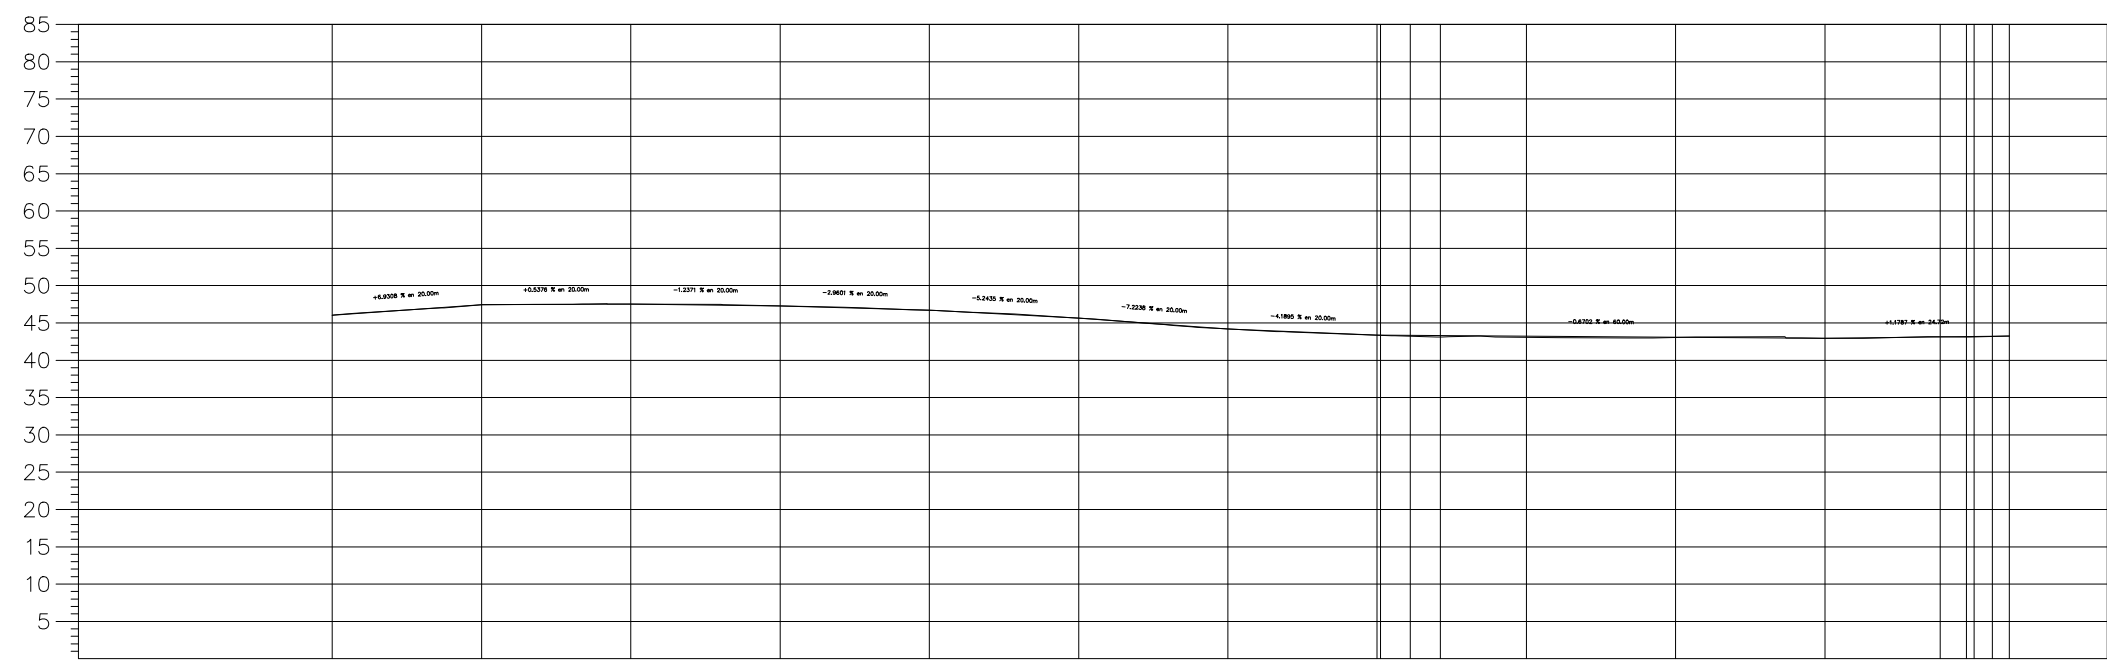

ESTACION	ELEVACION		ESPESOR		VOLUMEN	
	TERRENO	SUBRASANTE	CORTE	TERRAPLEN	CORTE	TERRAPLEN
0+000.00	46.04	45.54	0.50	0.00	0.00	0.00
0+020.00	47.42	46.92	0.50	0.00	75.85	0.00
0+040.00	47.53	47.03	0.50	0.00	88.95	0.00
0+060.00	47.28	46.78	0.50	0.00	102.95	0.00
0+080.00	46.69	46.19	0.50	0.00	96.28	0.00
0+100.00	45.64	45.14	0.50	0.00	93.02	0.00
0+120.00	44.20	43.70	0.50	0.00	93.73	0.00
0+140.00	43.36	42.86	0.50	0.00	88.82	0.00
0+140.90	43.22	42.83	0.39	0.00	14.76	0.00
0+144.45	43.12	42.80	0.32	0.00	12.58	0.00
0+148.45	43.08	42.72	0.36	0.00	38.49	0.00
0+160.00	43.06	42.59	0.47	0.00	77.40	0.00
0+180.00	42.96	42.46	0.50	0.00	88.01	0.00
0+215.45	43.13	42.64	0.49	0.00	66.68	0.00
0+220.00	43.10	42.68	0.42	0.00	13.92	0.00
0+222.45	43.13	42.59	0.44	0.00	4.19	0.00
0+224.72	43.19	42.72	0.47	0.00	10.16	0.00
0+224.72	43.25	42.75	0.50	0.00	10.09	0.00

PERFIL CALLE CARLOS MEZA
ESCALA HORIZONTAL 1 : 1000
ESCALA VERTICAL 1 : 1000
TOTAL VOLUMEN CORTE = 977.77m³