


0703-B-2022

Localización



Simbología de Obra.

POZO PROFUNDO..... 30.00 M.

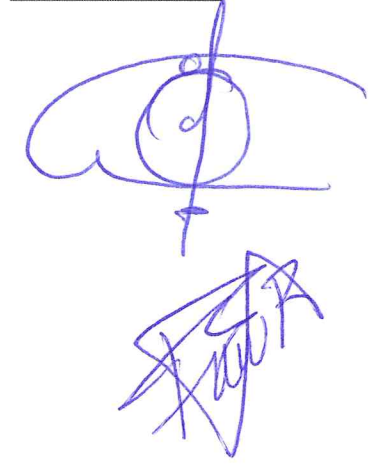

LIC. OCTAVIO BASTIDAS MANJARREZ

PRESIDENTE MUNICIPAL



H. AYUNTAMIENTO DE SAN IGNACIO.
DIRECCION DE OBRAS Y SERVICIOS PUBLICOS.

Localidad: EL PLATANAR Municipio: SAN IGNACIO.

Obra: CONSTRUCCION DE POZO PROFUNDO DE AGUA POTABLE DE 30.00 M. DE PROFUNDIDAD, EN LA LOCALIDAD DE EL PLATANAR, MUNICIPIO DE SAN IGNACIO, ESTADO DE SINALOA.

Contenido: POZO PROFUNDO


Dibujo: Ing. Daniel Fernando Manjarrez M.

Proyecto: Ing. Daniel Fernando Manjarrez M.


Vo.Bo.: Ing. Salvador Valencia Rivera.

Reviso: Arq. Antonio de Jesus Loiza Valvrde


Plano: 1-1 Fecha: NOVIEMBRE 2021

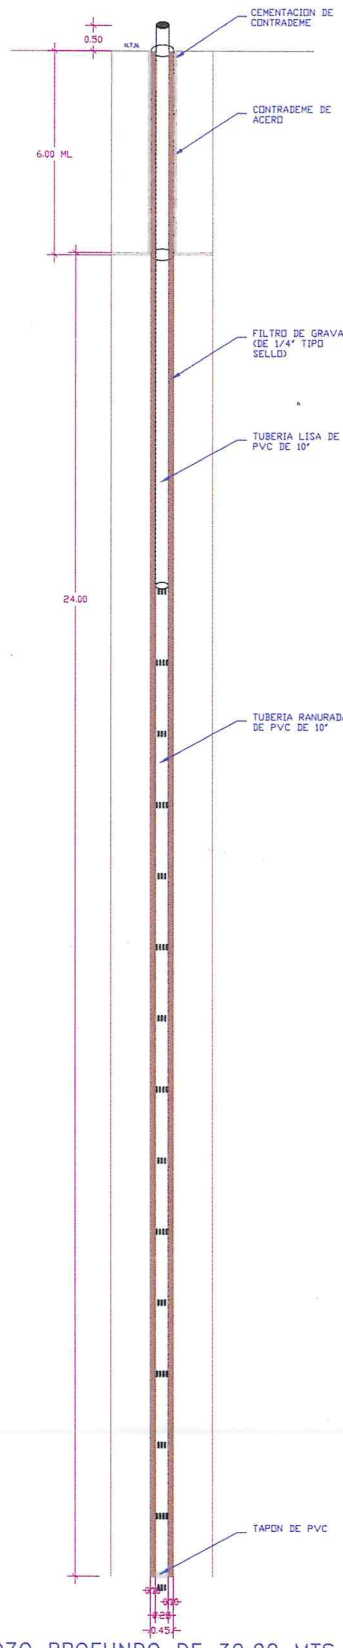


CORTE POZO PROFUNDO DE 30.00 MTS DE PROFUNDIDAD ESC. 1:100

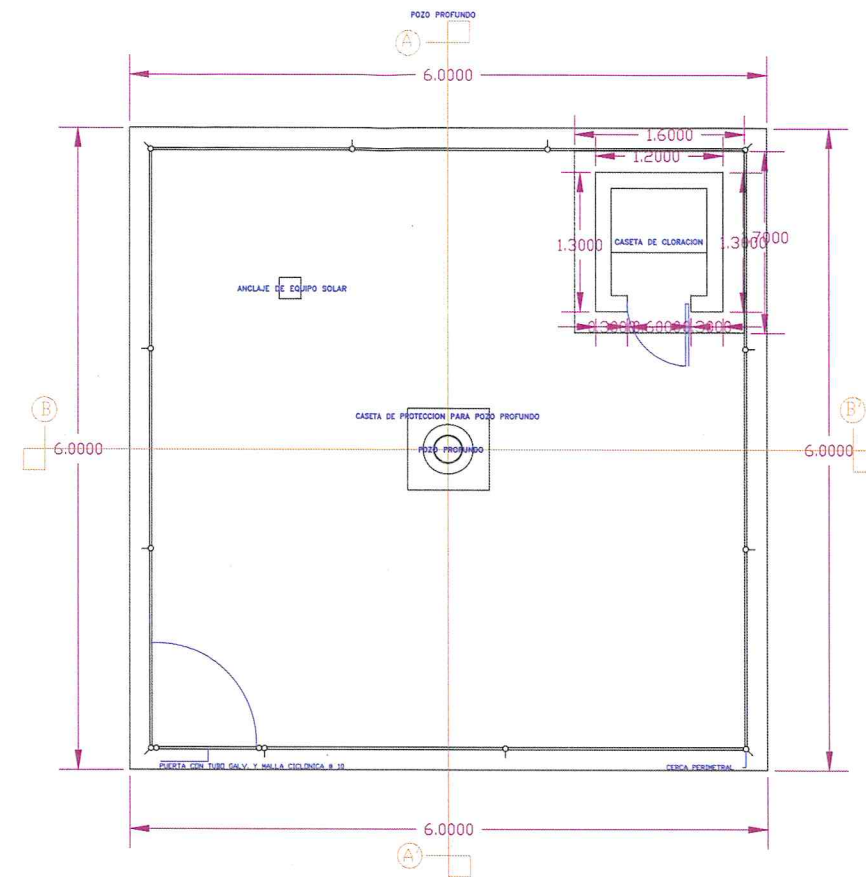


CASETA DE CLORACION PLANTA ESC. 1:30

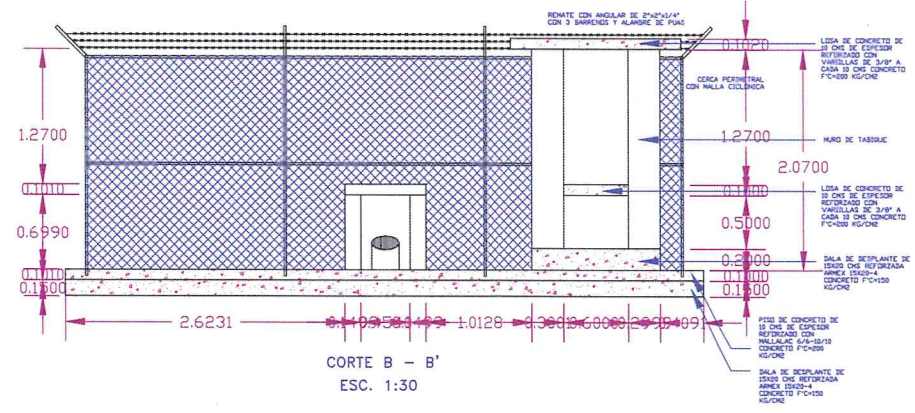


CORTE B - B' ESC. 1:30

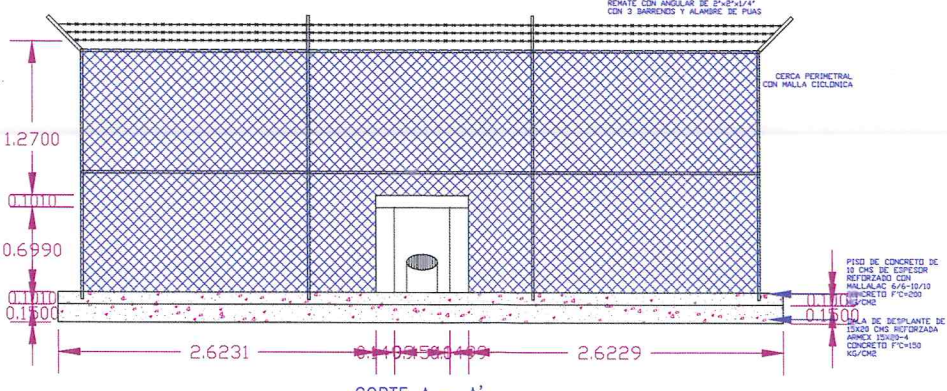

CORTE A - A' ESC. 1:30

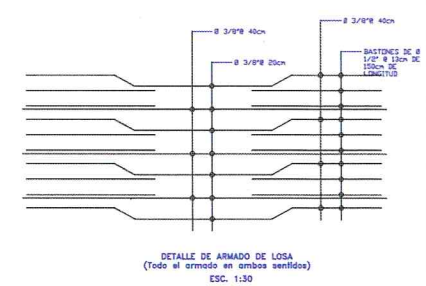

DETALLE DE ARMADO DE LOSA (Todo el armado en ambos sentidos) ESC. 1:30

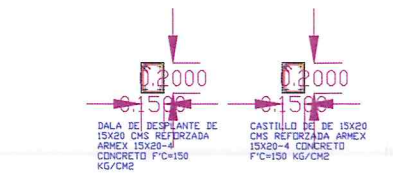

DETALLES ESC. 1:30