

Gobierno del Estado de Sinaloa
Secretaría de Obras Públicas



Arq. José Manuel Acosta Bernal
Director de Estudios y Proyectos

Arq. Ruby Valdez Lizárraga
Jefe de Departamento de Proyectos de Edificación



- Simbología
- PR PUERTA EXISTENTE REUBICADA.
 - PN PUERTA NUEVA ALUMINIO BLANCO LINEA 3".
 - TAPON DE TABLARROCA
 - TAPON DE TABLARROCA CON COLCHONETA ACUSTICA

MUROS		
Base	Inicial	Cambio de acabado
Figal	Figal	Figal
BASE		
1 - Muro de tablarroca lisa de 10cms de espesor a dos caras.		
2 - Muro de tablarroca lisa de 10cms de espesor a dos caras incluye colchoneta acustica.		
3 - Muro de concreto armado f'c = 150 kg/cm2 con varilla No. 3 @ 25 cms en ambos sentidos.		
ACABADO INICIAL		
A - Aplanado con mortero cemento-arena proporcion 1.3 acabado fino.		
ACABADO FINAL		
a.- Pintura esmalte base agua acabado mate a dos aplicaciones. mca. Beni		

Obra: **CENTRO DE INFORMACIÓN AL INTERIOR DEL CENTRO DE EVALUACION Y CONTROL DE CONFIANZA EDIFICIO 2.**


Localidad: Culiacán Municipio de: Culiacán

Contenido: **PLANTA ARQUITECTÓNICA CANCELERIA Y ACABADOS**

Dibujo: ARQ. RICARDO GARCIA ZAVALA

Escala: 1:50

Fecha: 10/03/2022 Plano: 03

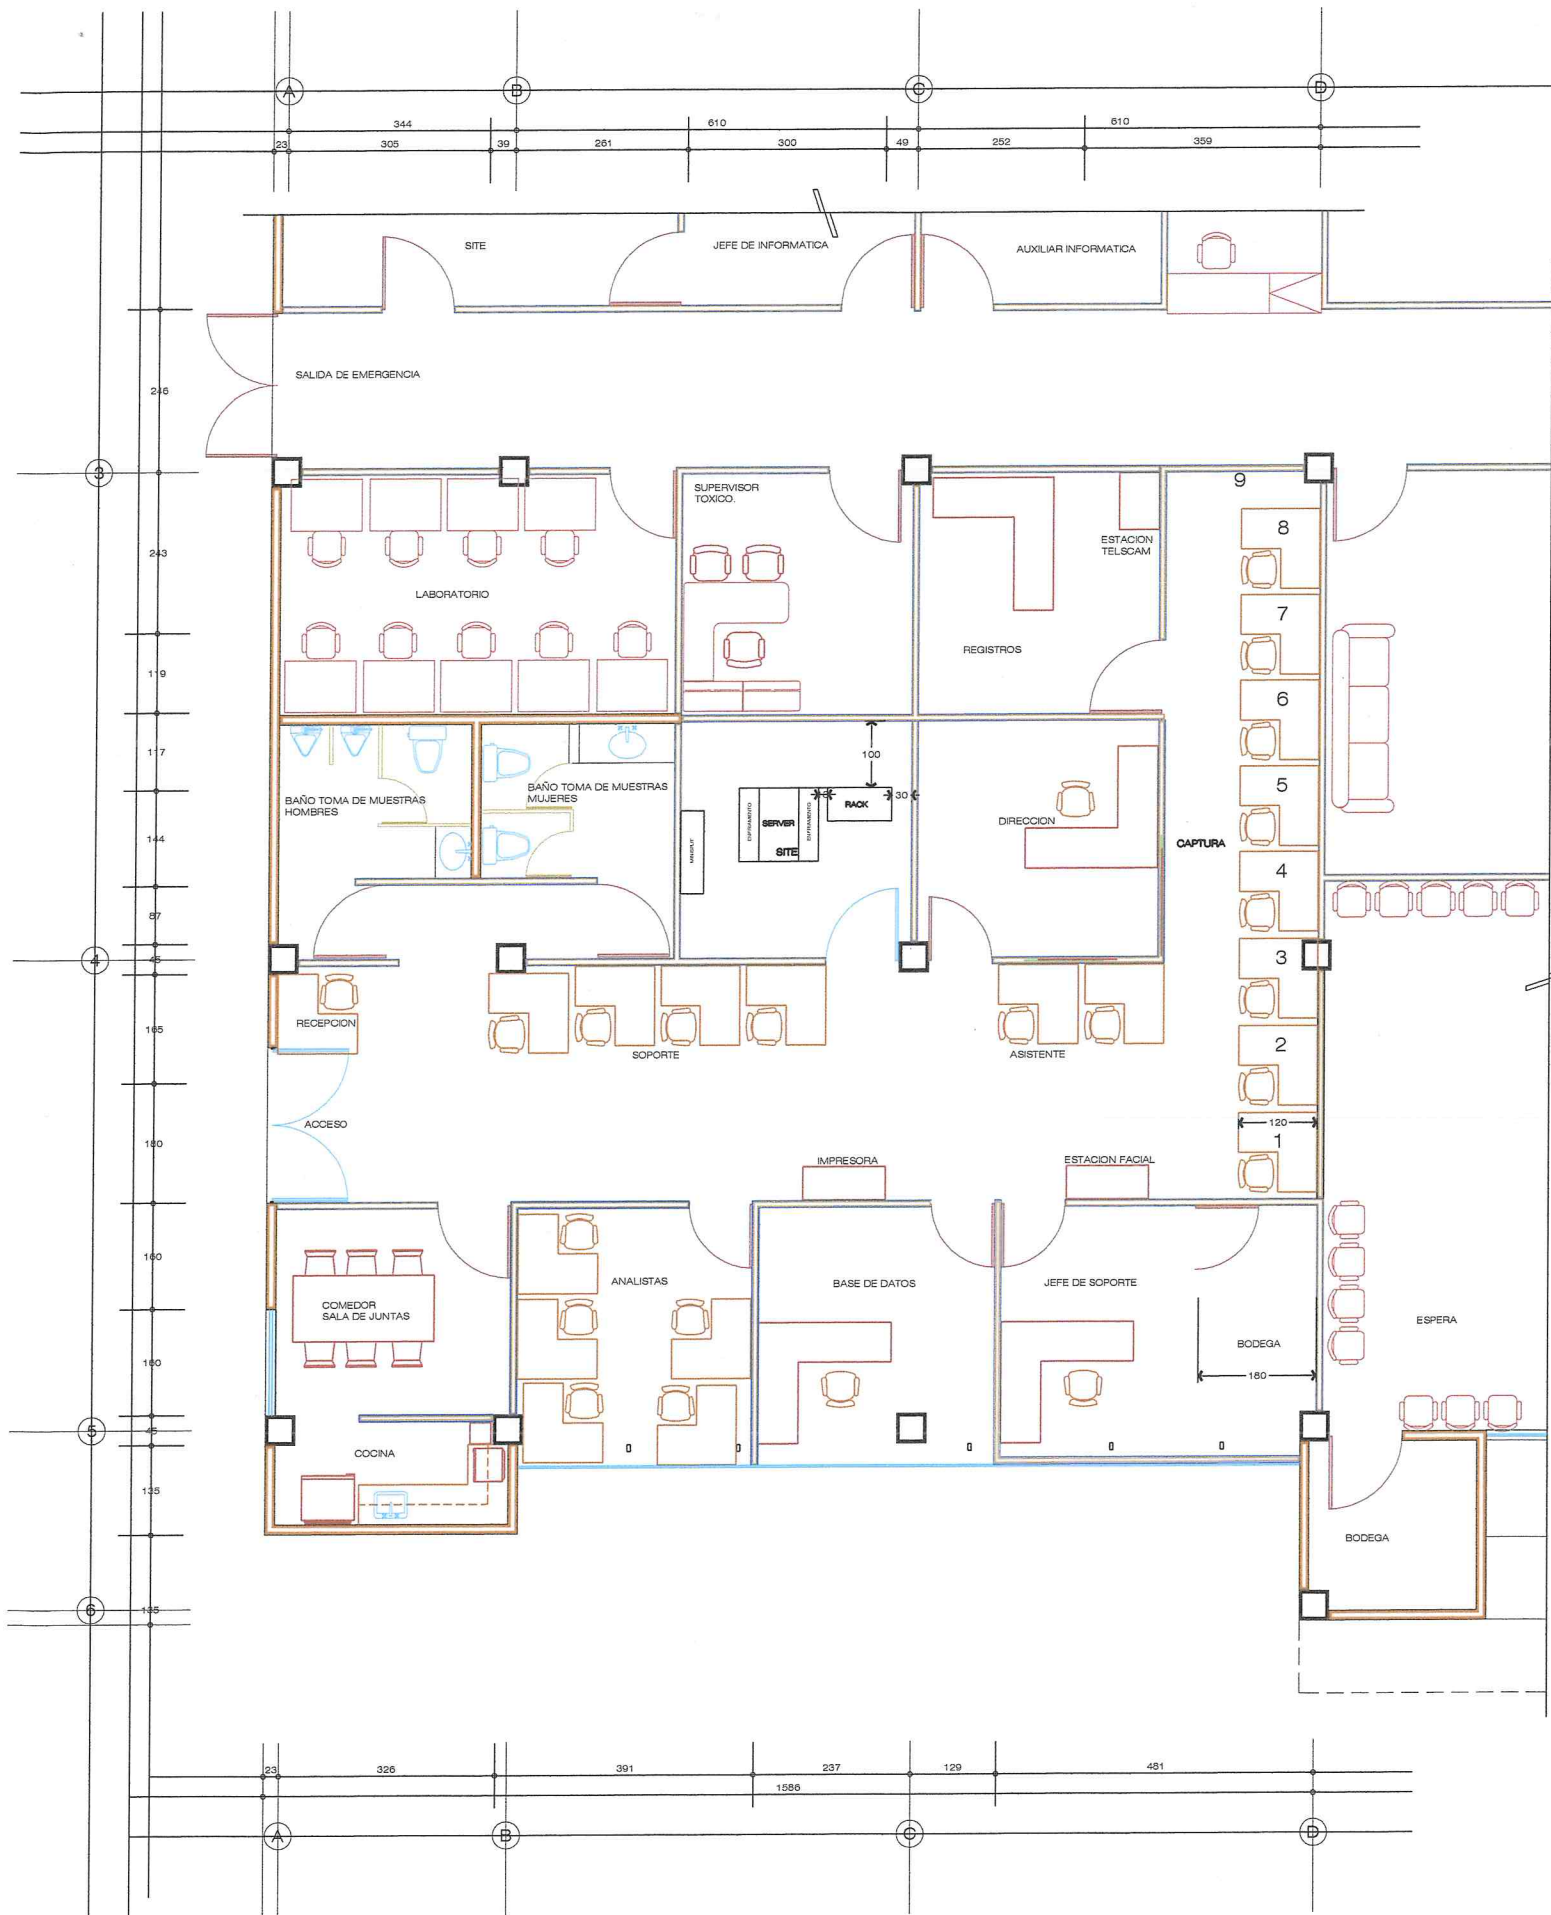

Gobierno del Estado de Sinaloa
Secretaría de Obras Públicas

Arq. José Manuel Acosta Bernal
Director de Estudios y Proyectos

Arq. Ruby Valdez Lizárraga
Jefe de Departamento de Proyectos de Edificación



Simbología

Obra: CENTRO DE INFORMACIÓN AL INTERIOR DEL CENTRO DE EVALUACION Y CONTROL DE CONFIANZA EDIFICIO 2.



Localidad: Culiacán Municipio de: Culiacán

Contenido: **PLANTA ARQUITECTÓNICA PROYECTO**

Dibujo: ARQ. RICARDO GARCIA ZAVALA

Escala: 1:50

Fecha: 10/03/2022 Plano: 02

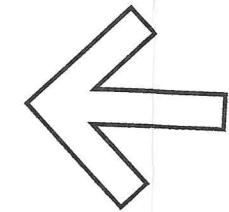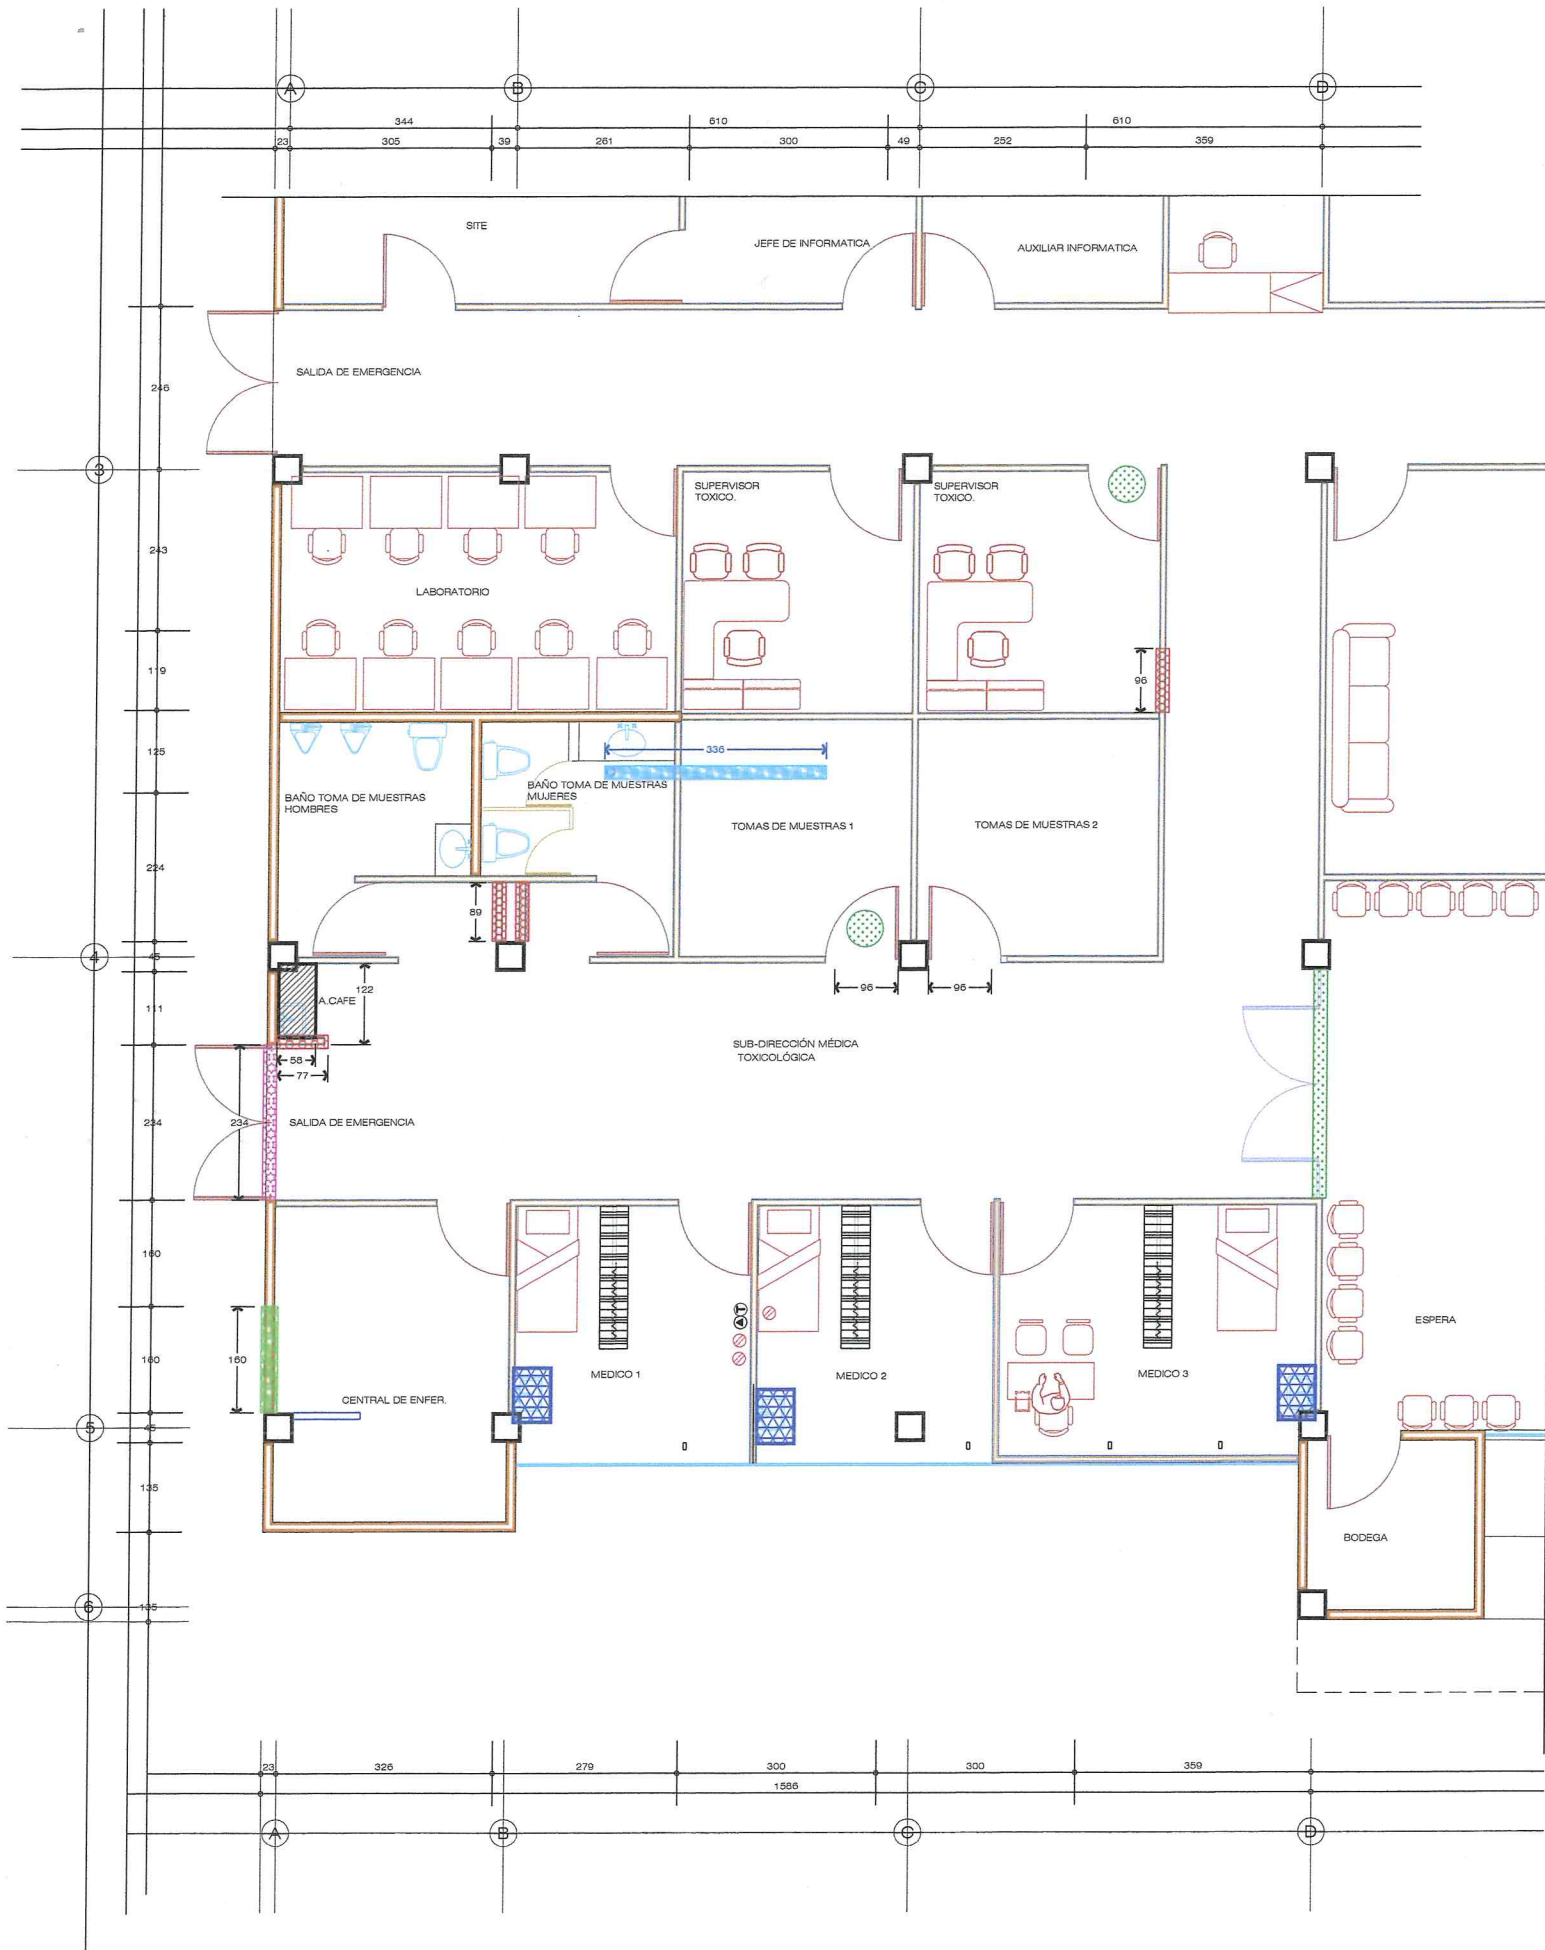

Gobierno del Estado de Sinaloa
Secretaría de Obras Públicas

Ruby Valdez Lizárraga
Arq. Ruby Valdez Lizárraga
Jefe de Departamento de
Proyectos de Edificación




Simbología

SIMBOLOGIA

	RETIRO CON RECUPERACIÓN DE PUERTAS DE MULTIPANEL LISO DE 0.96X 2.10 MTS.
	RETIRO CON RECUPERACIÓN DE PUERTAS DE CANCELERIAS
	RETIRO DE PUERTAS DE SALIDA DE EMERGENCIA DE 2.34X2.10 MTS.
	RETIRO DE CANCELERIA SOPORTE DE CORTINA
	DEMOLICION DE MURO DE TABLARCOA
	DEMOLICION DE MURO DE BLOCK
	RANURA EN PISO
	RETIRO DE LAVABO DE PEDESTAL INCLUYE CANCELACION DE INSTALACIONES HIDRAULICAS Y SANITARIAS.
	DEMOLICION Y RETIRO DE BARRA DE TABLARCOA 10 CMS. INCLUYE CANCELACION DE INSTALACIONES HIDRAULICAS Y SANITARIAS.
	CANCELACION DE NODO DE TELEFONIA
	CANCELACION DE NODO DE RED
	RETIRO DE CONTACTO Y/O TUBERIA CON CABLES
NOTA	RECOLOCACION DE MAMPARAS EXISTENTES EN BAÑOS DE HOMBRES

Obra: **CENTRO DE INFORMACIÓN AL INTERIOR DEL CENTRO DE EVALUACION Y CONTROL DE CONFIANZA EDIFICIO 2.**
Localidad: Culiacán Municipio de: Culiacán
Contenido:
PLANTA ARQUITECTÓNICA DEMOLICIONES Y RETIROS
Dibujo: ARQ. RICARDO GARCIA ZAVALA
Escala: 1:50
Fecha: 10/03/2022 Plano: 01

CUARTO DE MAQUINAS

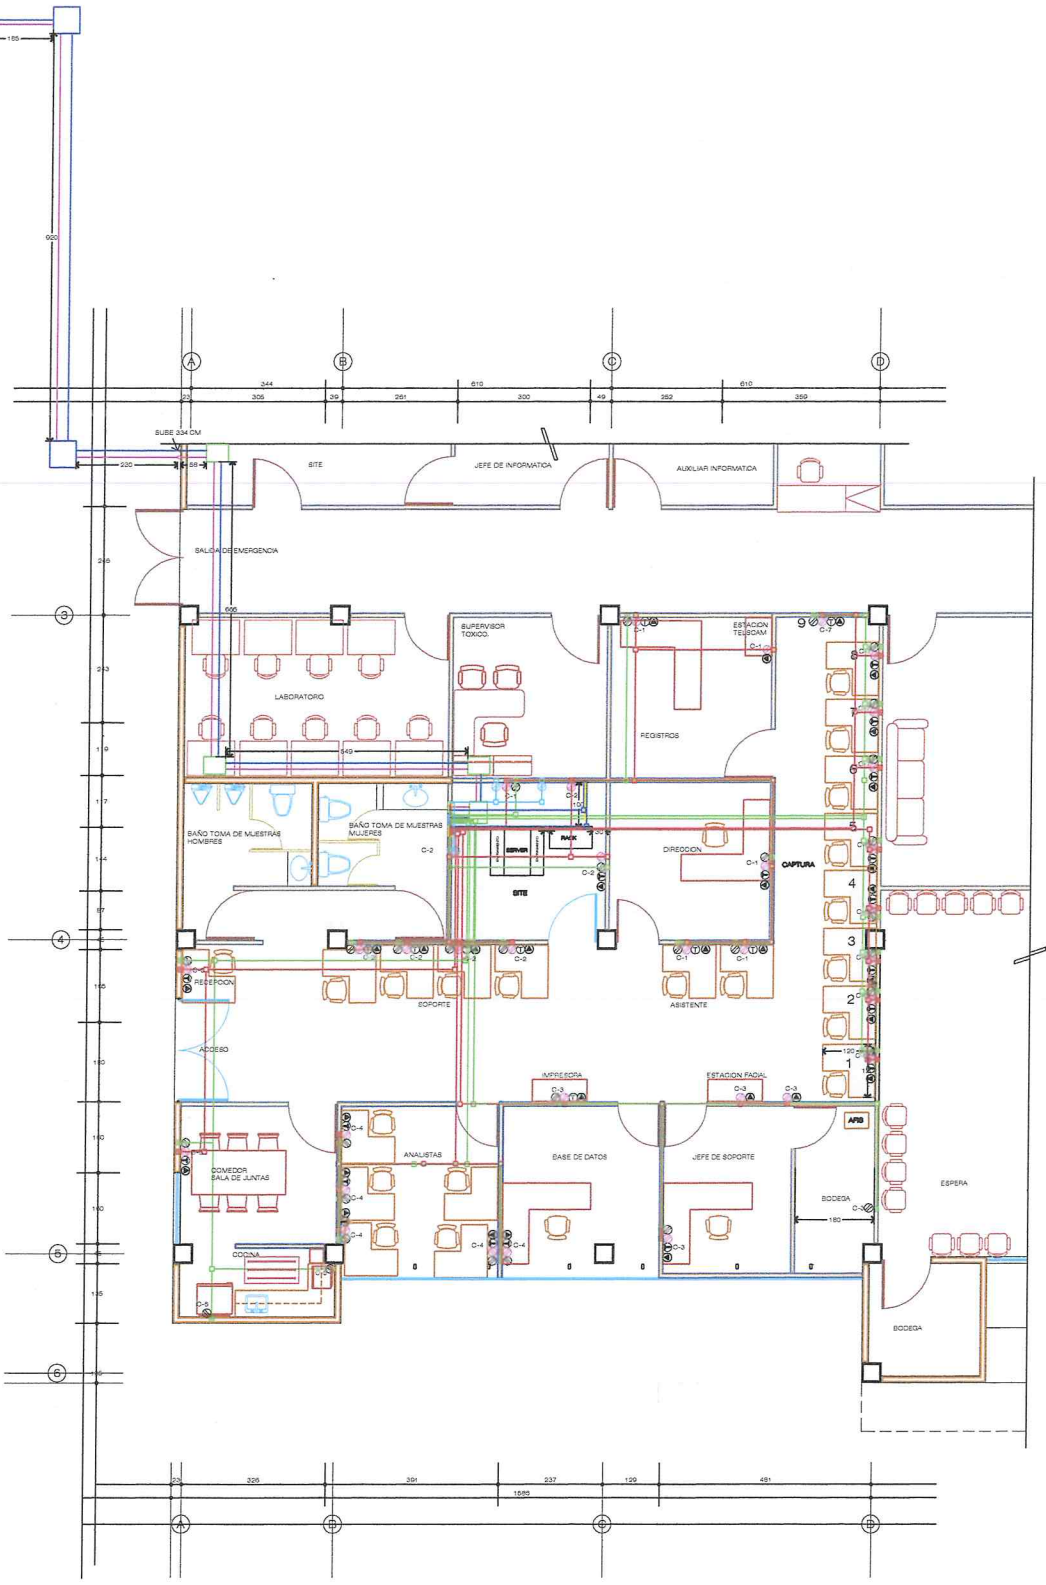

Gobierno del Estado de Sinaloa
Secretaría de Obras Públicas



Ruby Valdez Lizárraga

Arq. José Manuel Acosta Bernalk, Ruby Valdez Lizárraga
Director de Estudios y Proyectos, Jefe de Departamento de Proyectos de Edificación

Localización



Simbología

- LAMPARA
- CONTACTO DOBLE NORMAL 110 V...19 PZAS.
- CONTACTO DOBLE NORMAL 220 V...3 PZAS.
- CONTACTO DOBLE REGULADO... 19 PZAS.
- CENTRO DE CARGA TRIFASICO DE 12 POLOS MCA. SQUARE D, CAT... 2 PZA.
- CENTRO DE CARGA TRIFASICO DE 20 POLOS MCA. SQUARE D, CAT... 1 PZA.
- TUBO CONDUIT GALV. SR DE 1 1/2" 6 TUBO CONDUIT PVC PESADO DE 1 1/2" 4 CABLES CAL. 6 (3F-4H) + 1 CABLE CAL. 6 TIERRA FISICA.
- TUBO CONDUIT GALV. SR DE 2" 6 TUBO CONDUIT PVC PESADO DE 2" 4 CABLES CAL. 1/0 (3F-4H) + 1 CABLE CAL. 2 TIERRA FISICA.
- TUBO LIQUATITE DE 1 1/2"
- GABINETE TIPO HIMEL 60X40X20CMS... 3 PZAS.
- REGISTRO ELECTRICO DE CONCRETO PREFABRICADO DE 60X60CMS... 3 PZAS.


Obra: CENTRO DE INFORMACIÓN AL INTERIOR DEL CENTRO DE EVALUACION Y CONTROL DE CONFIANZA EDIFICIO 2
Culiacán

Contenido:
PLANTA ARQUITECTÓNICA PROYECTO

Dibujo: ARQ. RICARDO GARCIA ZAVALA

Escala: 1:50

Fecha: 16/03/2022 Plano: 04

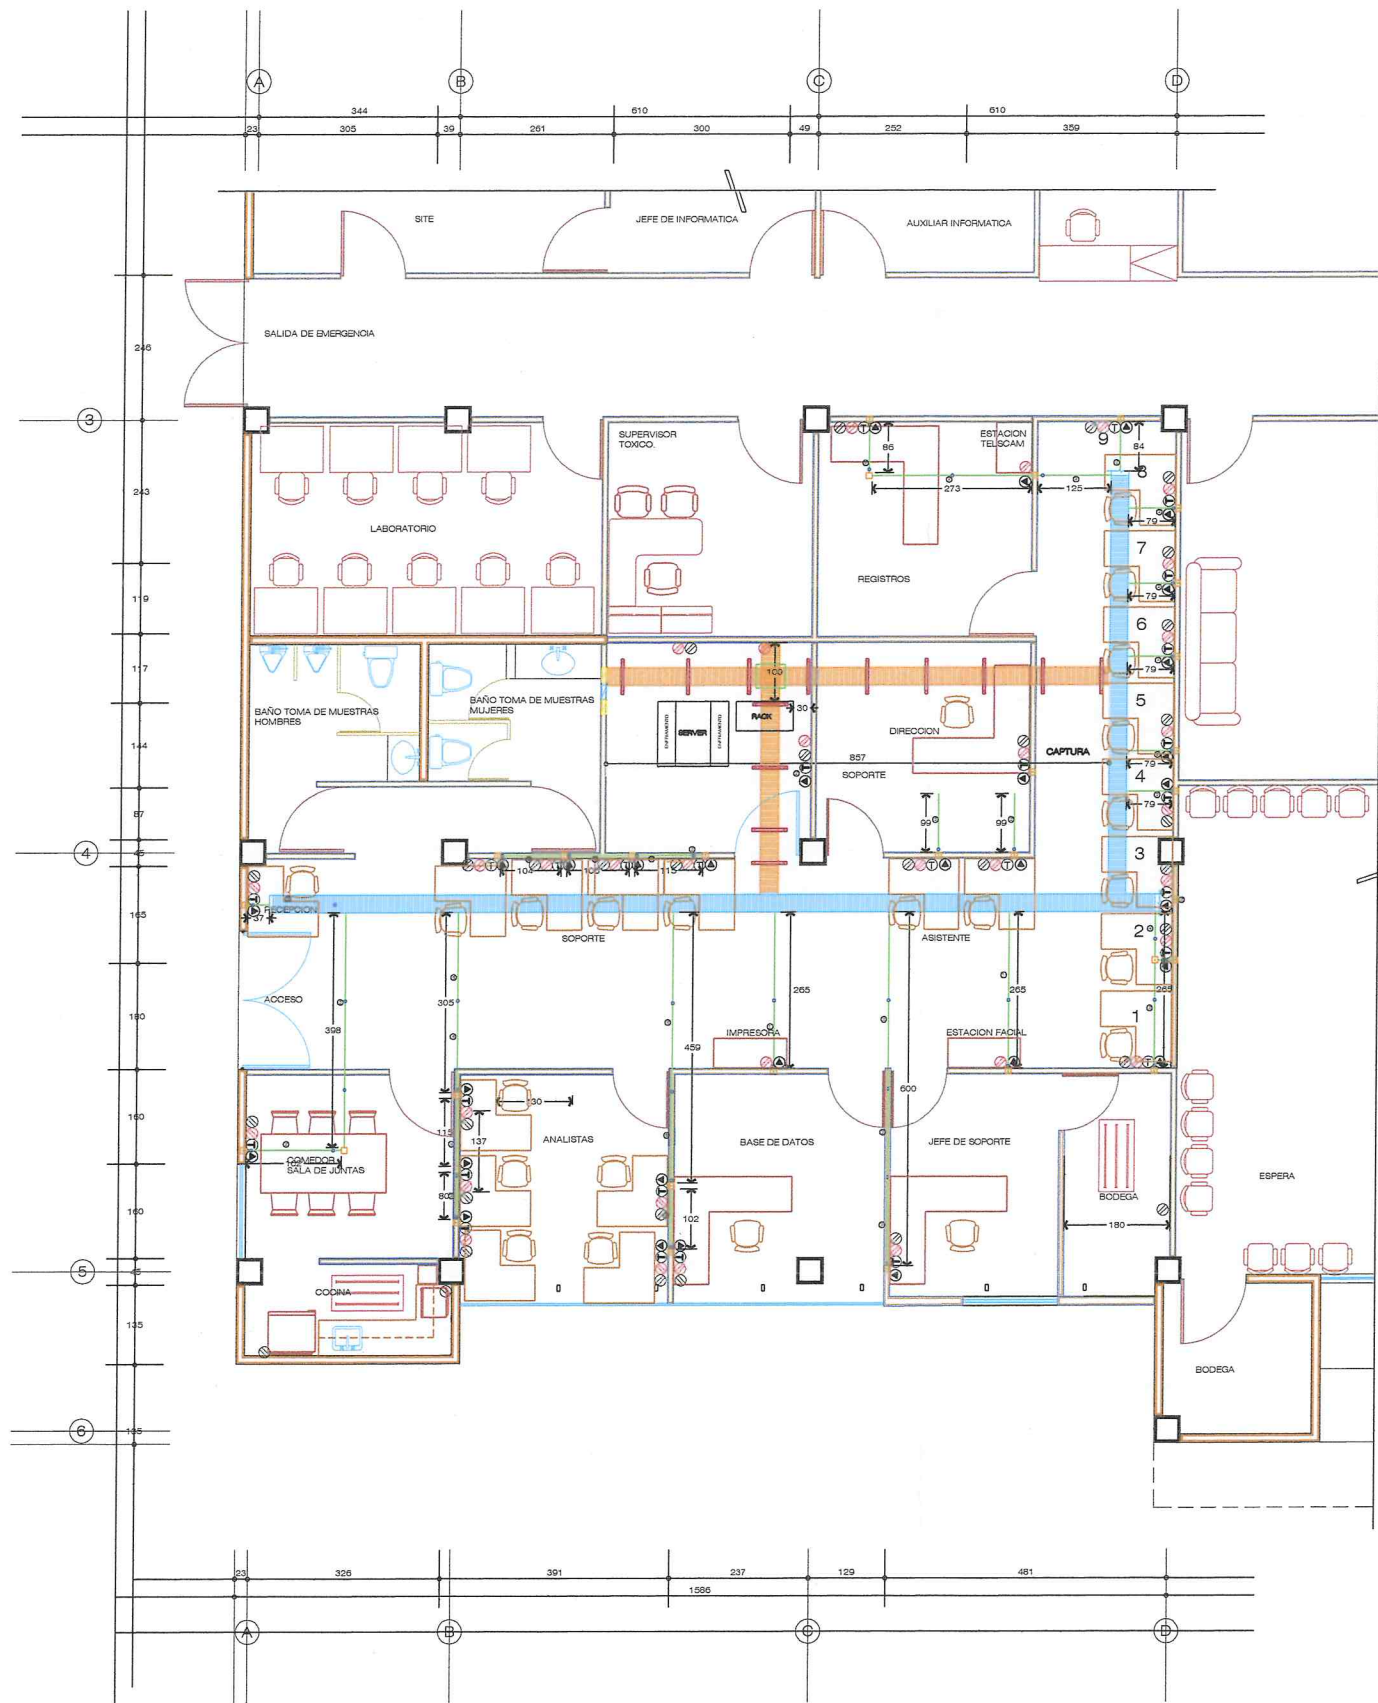

Simbología

Ⓣ	SALIDA PARA TELEFONO (VOZ)..... 22 PZAS.
ⓐ	SALIDA PARA RED (DATOS)..... 22 PZAS.
PACK	PACK DE COMUNICACIONES R2P MARCA PANDUIT CON 2 ORGANIZADORES VERTICALES WMPVHC48E, ORGANIZADOR HORIZONTAL FRONTAL WMPHF2E, ORGANIZADOR HORIZONTAL DOBLE LADO WMPH2E, PATCH PANEL 48 PUERTOS CPP48WBEL..... 1 PZA.
CHAROLA DE COMUNICACIONES 54/200 MARCA CABLOFIL (PROYECTO)..... 12.49 ML.	
CHAROLA DE COMUNICACIONES (EXISTENTE)	
SOPORTE TIPO CULLUMPIO 60 CMS..... 13 PZA.	
GABINETE TIPO HIMEL 50X40X20CMS... 3 PZAS.	
SOPORTE CON ABRAZADERA PERA GALV. 45 PZAS.	
TUBERIA GDP 19 MM..... 120.37 ML.	
Numero de cables de red	


Obra: **CENTRO DE INFORMACIÓN AL INTERIOR DEL CENTRO DE EVALUACION Y CONTROL DE CONFIANZA EDIFICIO 2.**
Localidad: Culiacán Municipio de: Culiacán

Contenido: **SISTEMAS (VOZ Y DATOS)**

Dibujo: ARQ. RICARDO GARCIA ZAVALA

Escala: 1:50

Fecha: 16/03/2022 Plano: 04

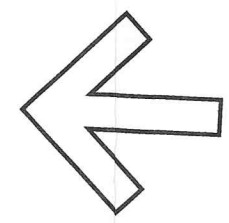

Gobierno del Estado de Sinaloa
Secretaría de Obras Públicas

Arq. José Manuel Acosta Bernal
Director de Estudios y Proyectos

Arq. Ruby Valdez Lizárraga
Jefe de Departamento de Proyectos de Edificación

Ruby Valdez Lizárraga

Localización

Estado de Sinaloa

Simbología

— TUBERIA PVC SANITARIA DE 2"

Obra: **CENTRO DE INFORMACIÓN AL INTERIOR DEL CENTRO DE EVALUACION Y CONTROL DE CONFIANZA EDIFICIO 2.**

Localidad: Culiacán Municipio de: Culiacán

Contenido:

PLANTA ARQUITECTÓNICA HIDRO-SANITARIO

Dibujo: ARQ. RICARDO GARCIA ZAVALA

Escala: 1:50

Fecha: 28/06/2022 Plano: 02