



MUNICIPIO DE  
SINALOA  
H. AYUNTAMIENTO

LOCALIZACION


SIMBOLOGIA

- PERFIL DE RASANTE
- TERRENO NATURAL
- PERFIL DE SUB-RASANTE
- TERRENO NATURAL
- AREA DE RELLENO

OBRA: CONSTRUCCION DE PAVIMENTO  
DE CONCRETO HIDRAULICO CON  
GUARNICIONES TIPO "L" EN CALLE  
VADO EN LA LOCALIDAD DE CABRERA  
DE LIMONES, MUNICIPIO DE SINALOA.

CONTENIDO DE PLANO: PERFIL

PERFIL EJE\_ CALLE VADO CABRERA

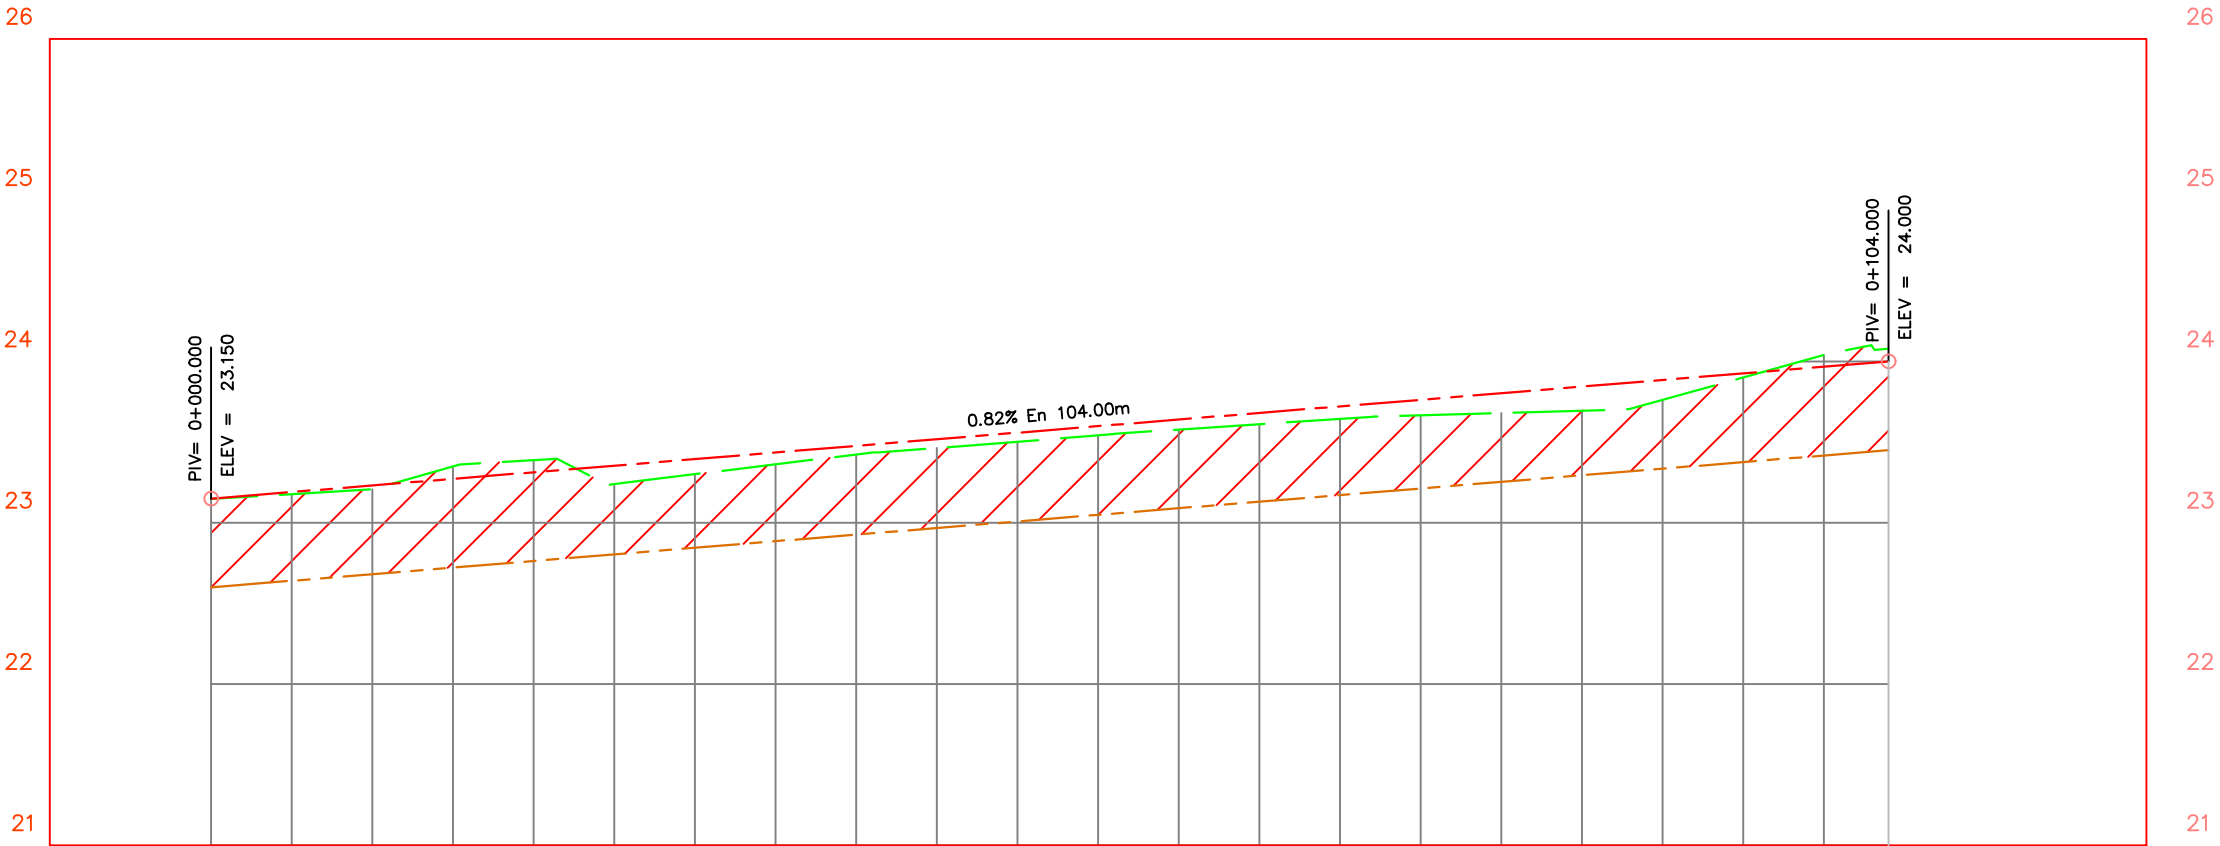

ESP. TERRP.													
ESP. CORTE	0.55	0.53	0.62	0.46	0.50	0.49	0.49	0.47	0.43	0.43	0.62	0.63	
ELEV. RAS.	23.15	23.23	23.31	23.40	23.48	23.56	23.64	23.72	23.80	23.89	23.97	24.00	
ELEV. T.N.	23.15	23.21	23.39	23.30	23.42	23.50	23.58	23.64	23.68	23.76	24.04	24.08	
CADENAMIENTO	0+000	0+020	0+040	0+060	0+080	0+100	0+104						