






MUNICIPIO DE  
SINALOA  
H. AYUNTAMIENTO

LOCALIZACION


SIMBOLOGIA

- EJE DE PROYECTO
- CERCO
- CONCRETO F'C 300KG/CM2
- CONCRETO F'C 200KG/CM2
- GUARNICION
- BANCO DE NIVEL
- POZO EXISTENTE

OBRA: CONSTRUCCION DE PAVIMENTO  
DE CONCRETO HIDRAULICO CON  
GUARNICIONES TIPO "L" EN CALLE  
VADO EN LA LOCALIDAD DE CABRERA  
DE LIMONES, MUNICIPIO DE SINALOA.

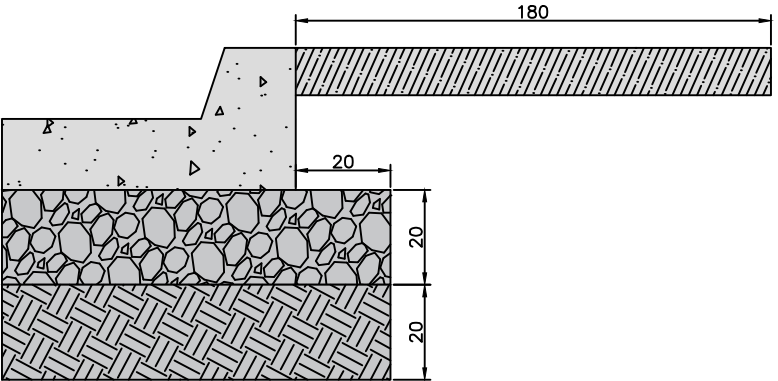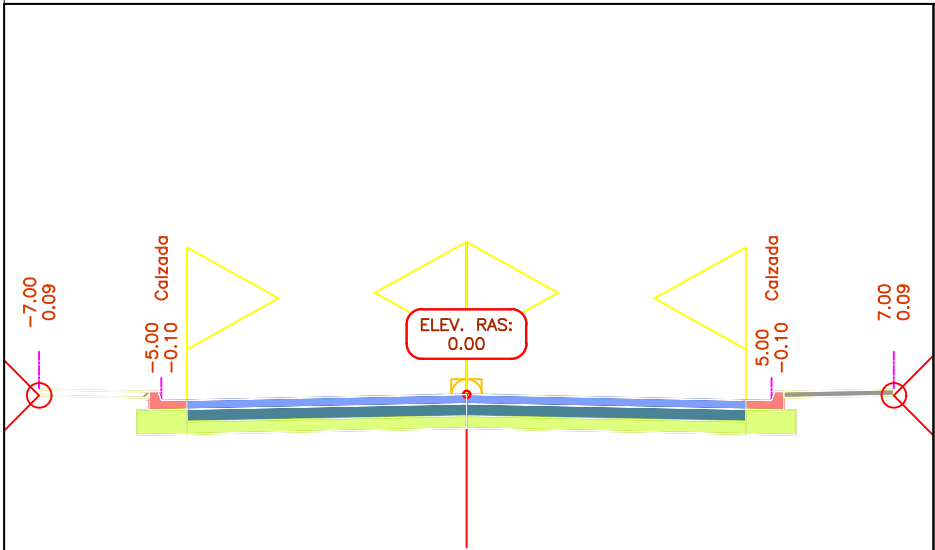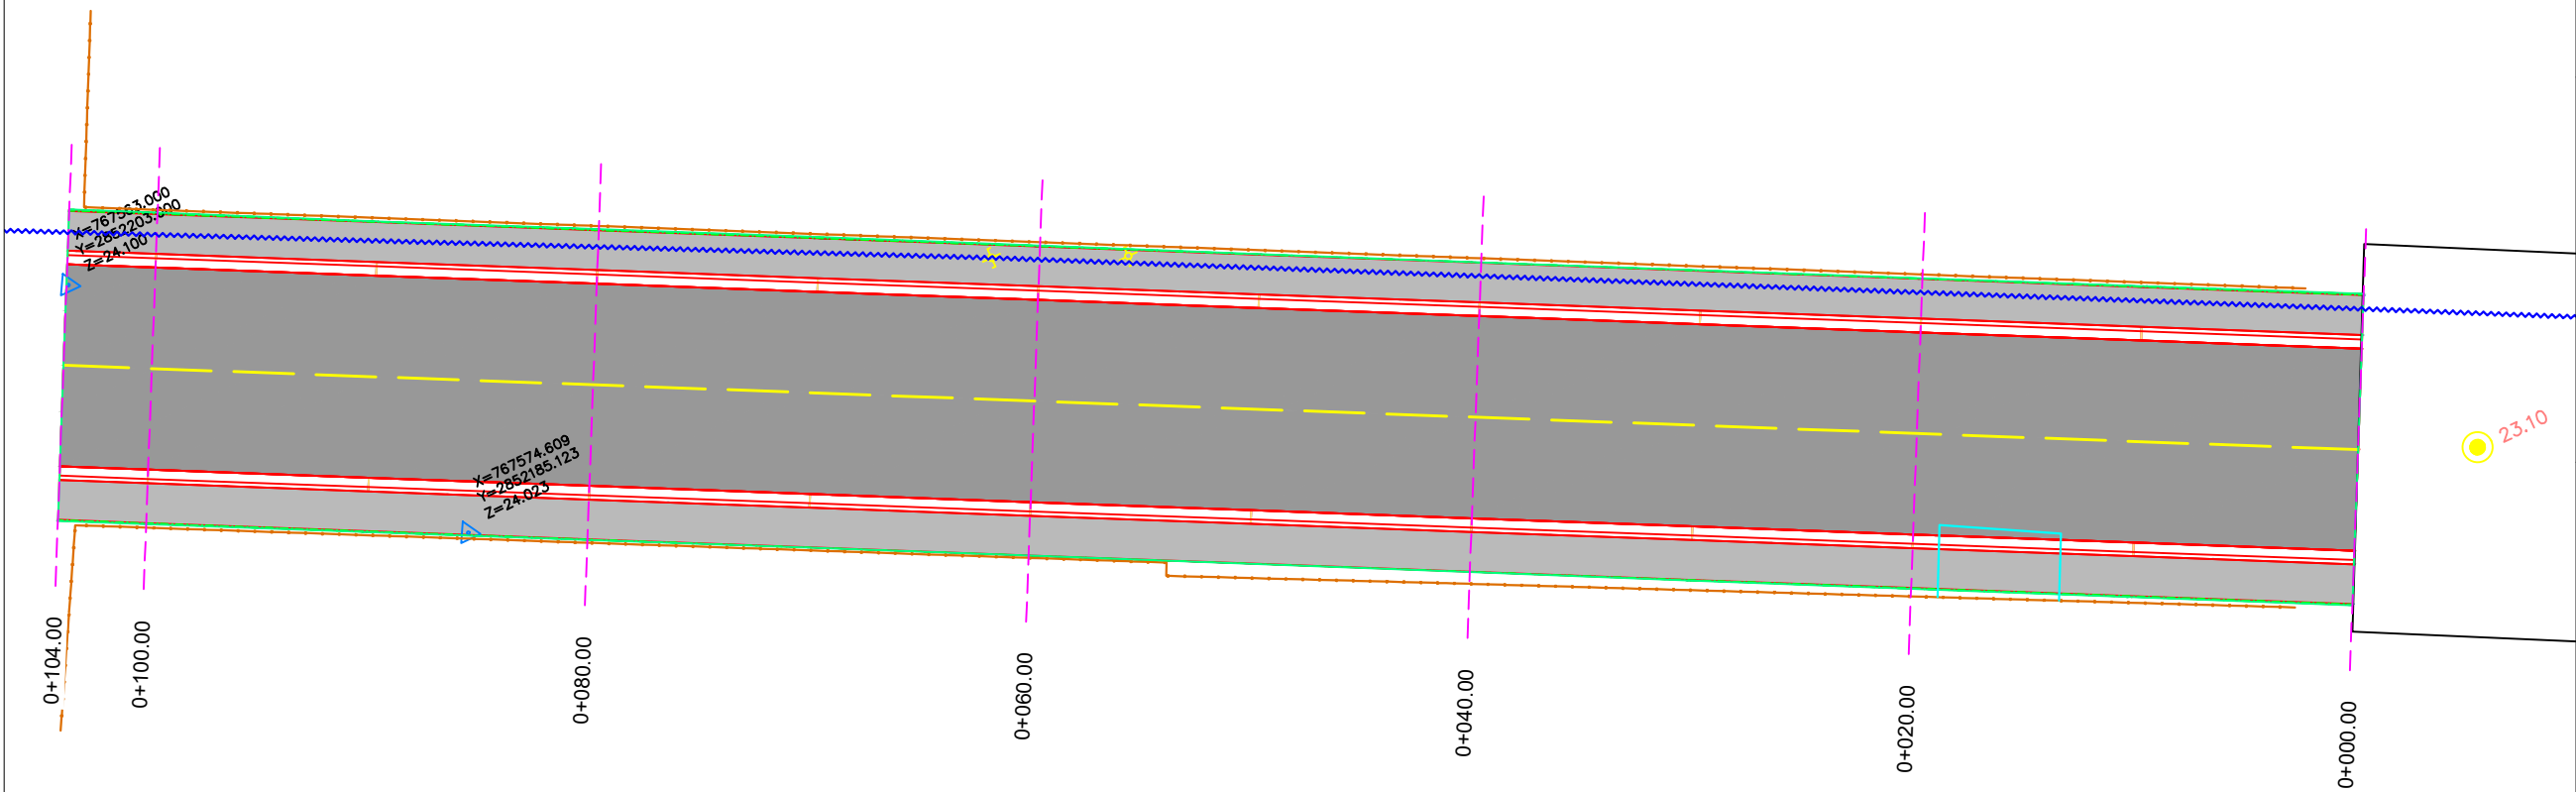

ACOTADO EN CMS

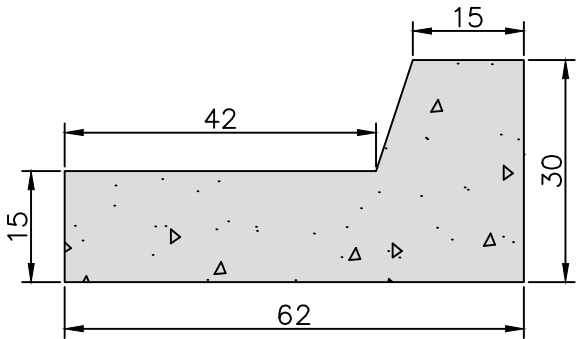

ACOTADO EN CMS