


Arq. José Manuel Acosta Bernal
Dir. Estudios y Proyectos S.R.L.

PROPUESTA

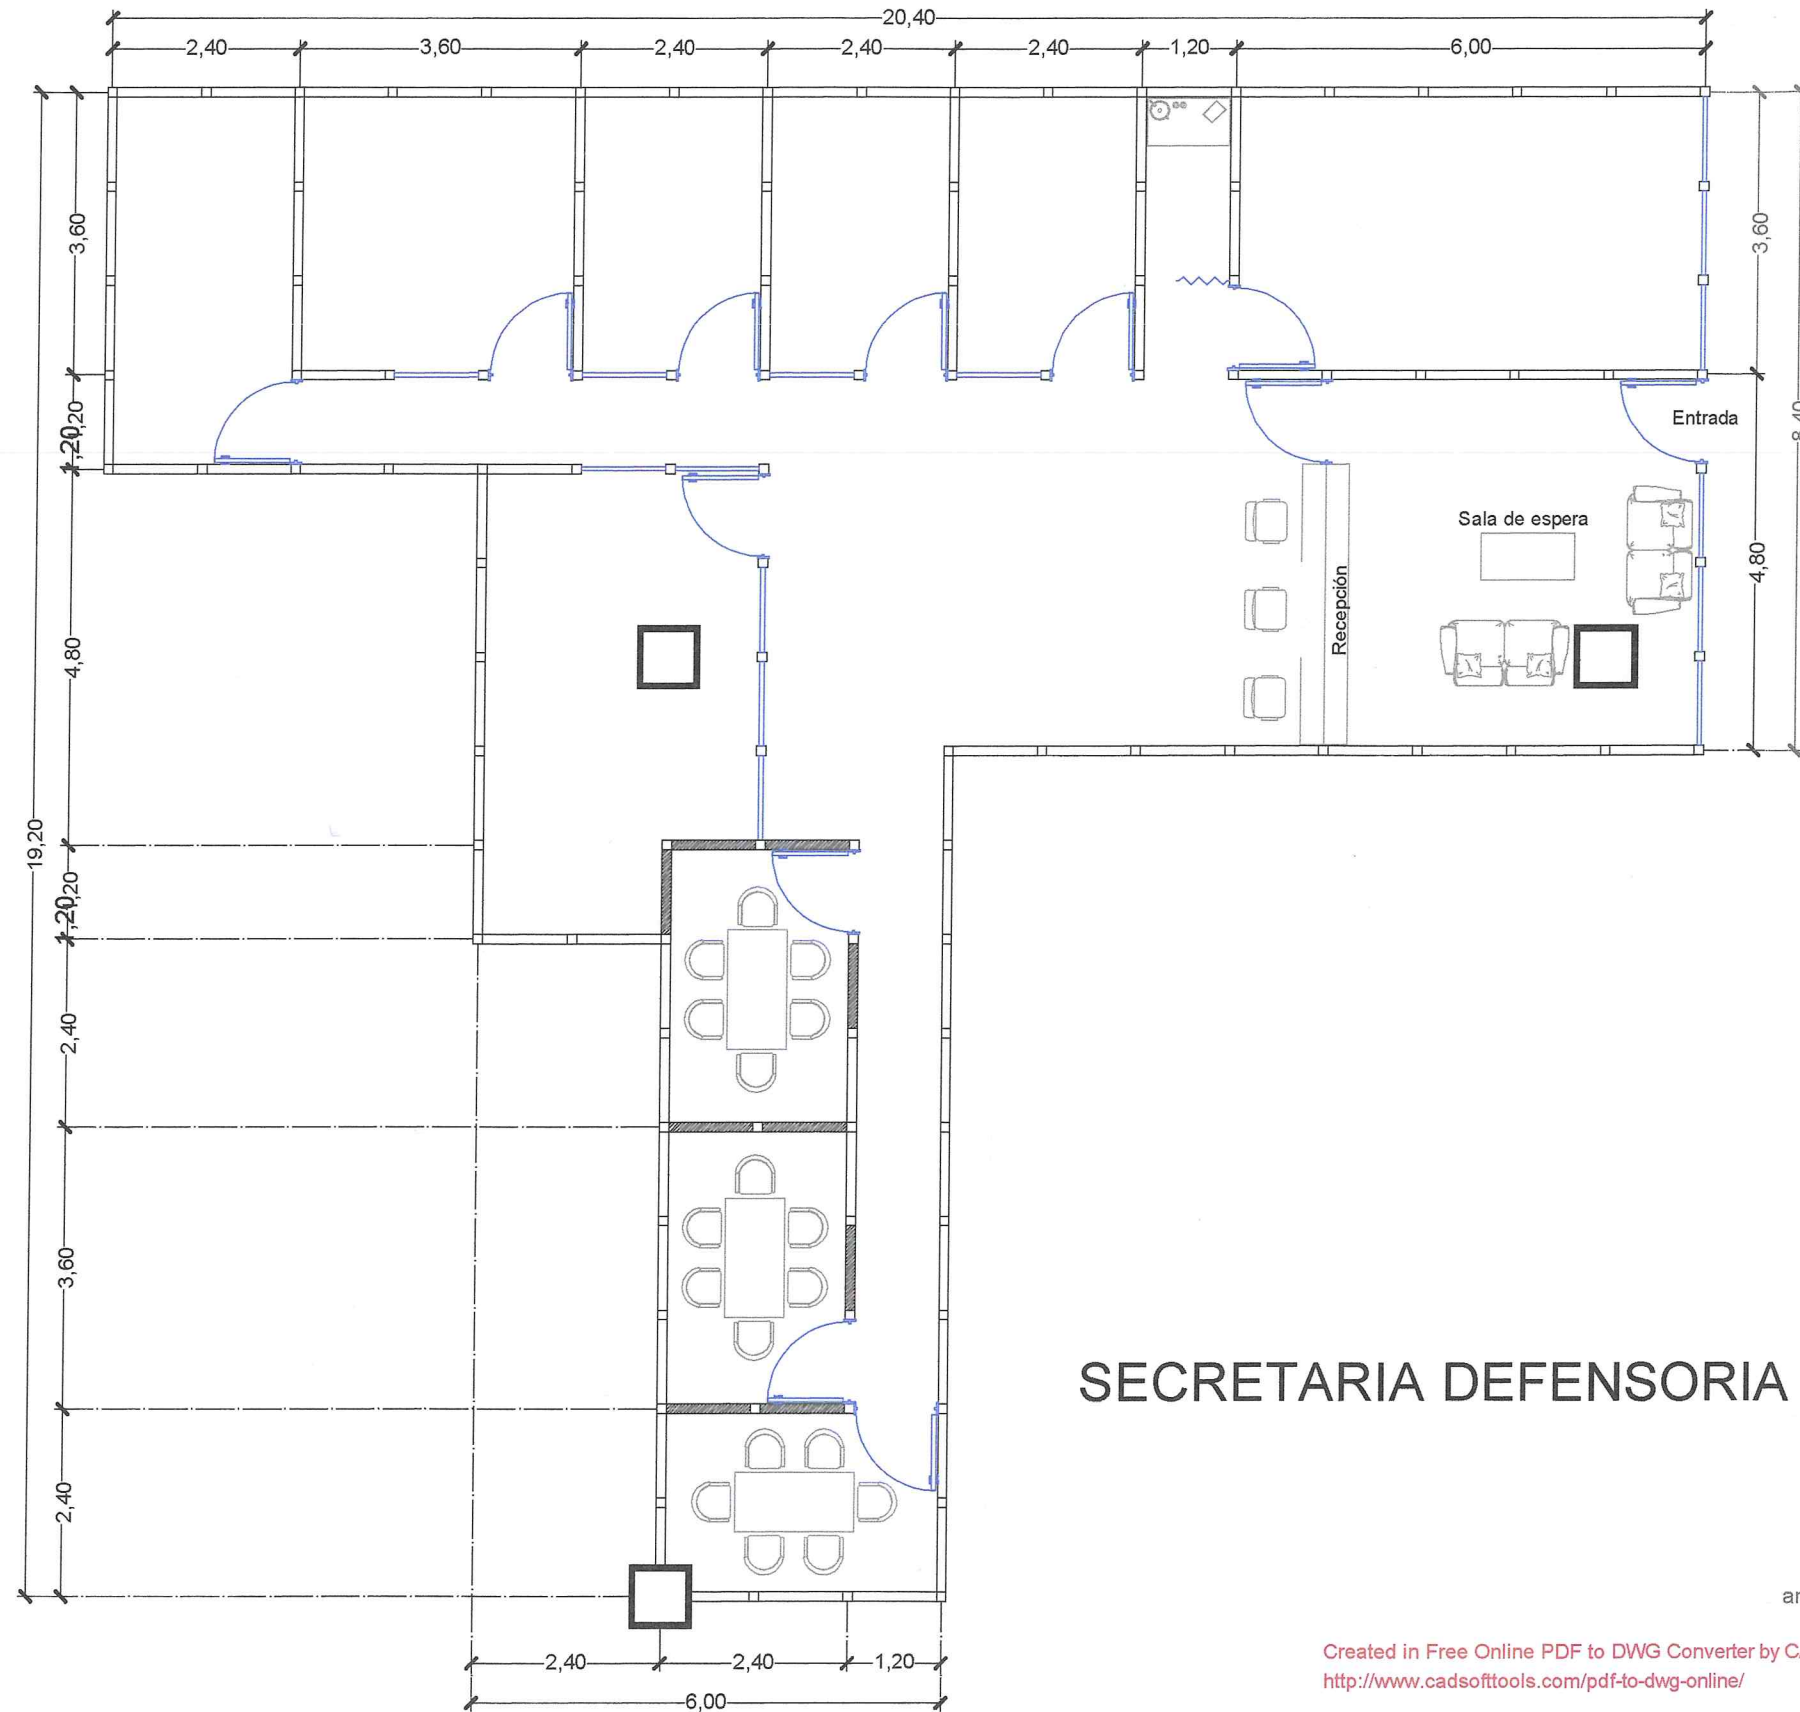

SECRETARIA DEFENSORIA

arquitecto | PAYÁN
04012022