

**MAZATLÁN**  
DONDE SE ROMPEN LAS OLAS

PRESIDENTE MUNICIPAL  
**LIC. EDGAR AUGUSTO GONZÁLEZ ZATARAIN**


DIRECTOR DE OBRAS PUBLICAS  
**ING. RIGOBERTO ARÁMBURO BOJÓRQUEZ**

SUBDIRECTOR DE OBRAS PUBLICAS:  
**ING. MARTIN GALLARDO NORIEGA**

JEFE DEL DEPTO. DE PROYECTO Y TOPOGRAFIA:  
**ING. JUAN CARLOS GALARZA BARRON**

INTEGRANTES DEL DEPARTAMENTO DE PROYECTOS:  
**ING. CARLOS MANUEL TAPIA BARRON**  
**ARQ. JESUS IVAN MORENO JIMENEZ**  
**ARQ. ANA GABRIELA OSUNA RENDON**

PROYECTO:  
**PAVIMENTACIÓN DE CALLE EJIDO PÁNUCO**  
ENTRE CALLE SANTA ROSA Y CALLE EJIDO EL CONCHI  
COLONIA VALLES DEL EJIDO

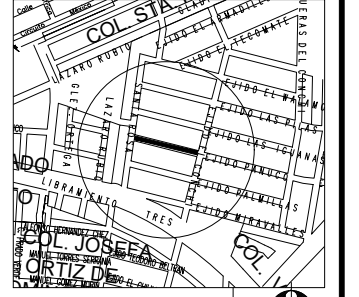


LOCALIZACIÓN  
NORTE

ESCALA: S/E  
LAMINA No. **1**




FECHA:  
**DICIEMBRE DEL 2022**

DISÑO - DIBUJO:  
**ARQ. ANA GABRIELA OSUNA RENDÓN**

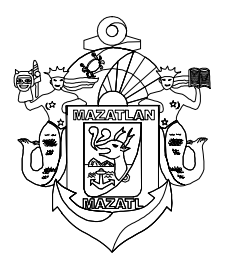

MUNICIPIO DE MAZATLÁN  
CALLE ANGEL FLORES S/N COLONIA CENTRO MAZATLÁN, S. IN.

**OBRAS PUBLICAS**

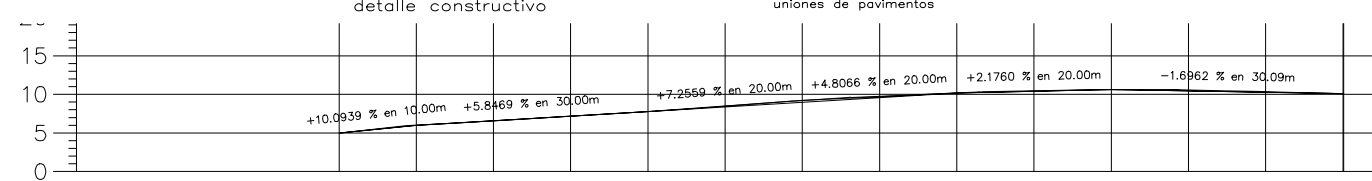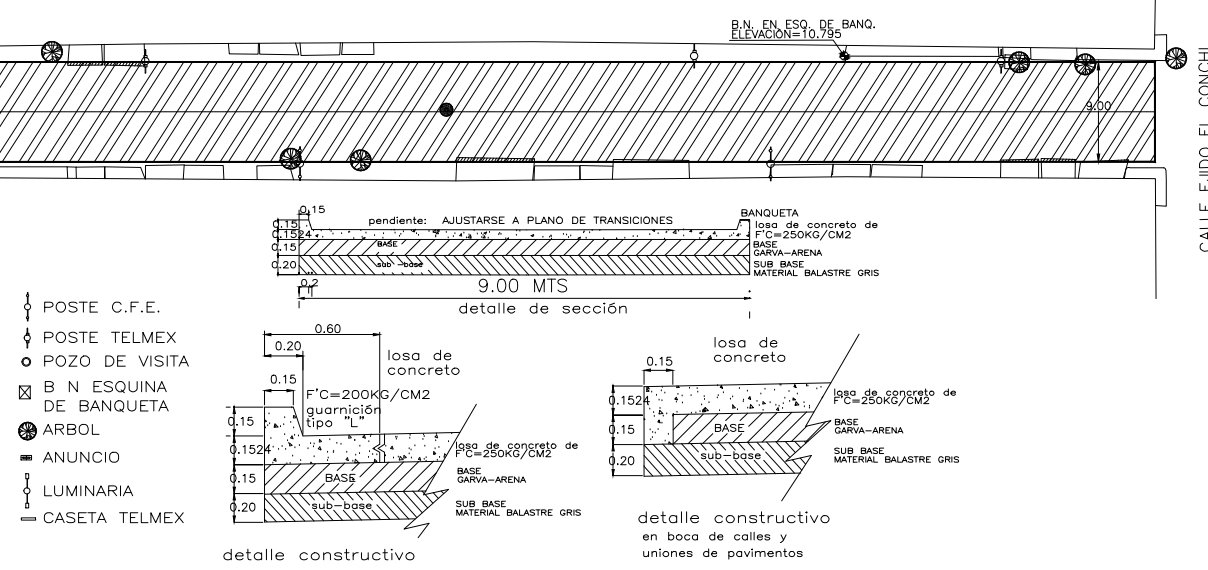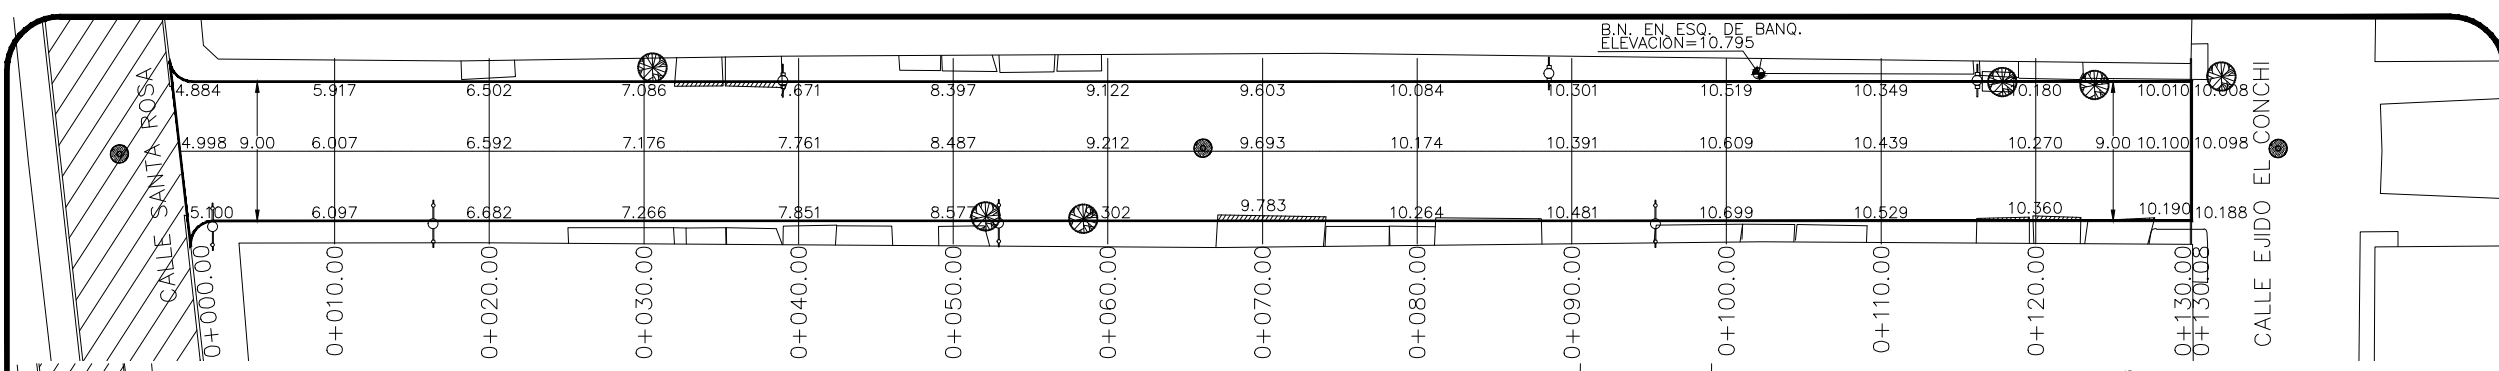

ELEVACION	SUBRASANTE	ESPESOR		VOLUMEN	
		TERRAPLEN	CORTE	TERRAPLEN	CORTE
4.998	4.998	0.50	0.00	0.00	0.00
6.007	6.007	0.50	0.50	50.61	0.00
6.569	6.092	0.48	0.48	54.85	0.00
7.179	6.676	0.50	0.50	58.14	0.00
7.761	7.261	0.50	0.50	61.99	0.00
8.474	7.987	0.49	0.49	65.21	0.00
9.212	8.712	0.50	0.50	69.30	0.00
9.733	9.193	0.54	0.54	73.37	0.00
10.174	9.674	0.50	0.50	77.37	0.00
10.451	9.891	0.56	0.56	81.30	0.00
10.609	10.109	0.50	0.50	85.14	0.00
10.570	9.939	0.63	0.63	88.85	0.00
10.351	9.770	0.58	0.58	92.43	0.00
10.101	9.600	0.50	0.50	95.88	0.00
10.098	9.598	0.50	0.44	99.14	0.00

PERFIL CALLE EJIDO PÁNUCO  
ESCALA HORIZONTAL 1 : 1000  
ESCALA VERTICAL 1 : 1000  
TOTAL VOLUMEN CORTE = 749.29m<sup>3</sup>  
TOTAL VOLUMEN TERRAPLEN = 0.00m<sup>3</sup>

