

Arq. José Manuel Agosta Bernal
Director de Estudios y Proyectos

Ing. Fco. Roberto Soto Osuna
Jefe de proyectos de unidad

Localización



Simbología

Modificaciones

Fecha	Nombre	Concepto

OBRA: CALLE SIN NOMBRE

MUNICIPIO: SAN IGNACIO LOCALIDAD: CAMACHO


CONTENIDO:
PLANTA Y PERFIL DE CONSTRUCCION
Tramo (0+000.00 - 0+093.75)

DIBUJO: DEPTO VALIADARES

ESCALA: INDICADA


FECHA: MAYO 2022 PLANO: 1 DE 1

CAM./CAMACHO DE ABAJO

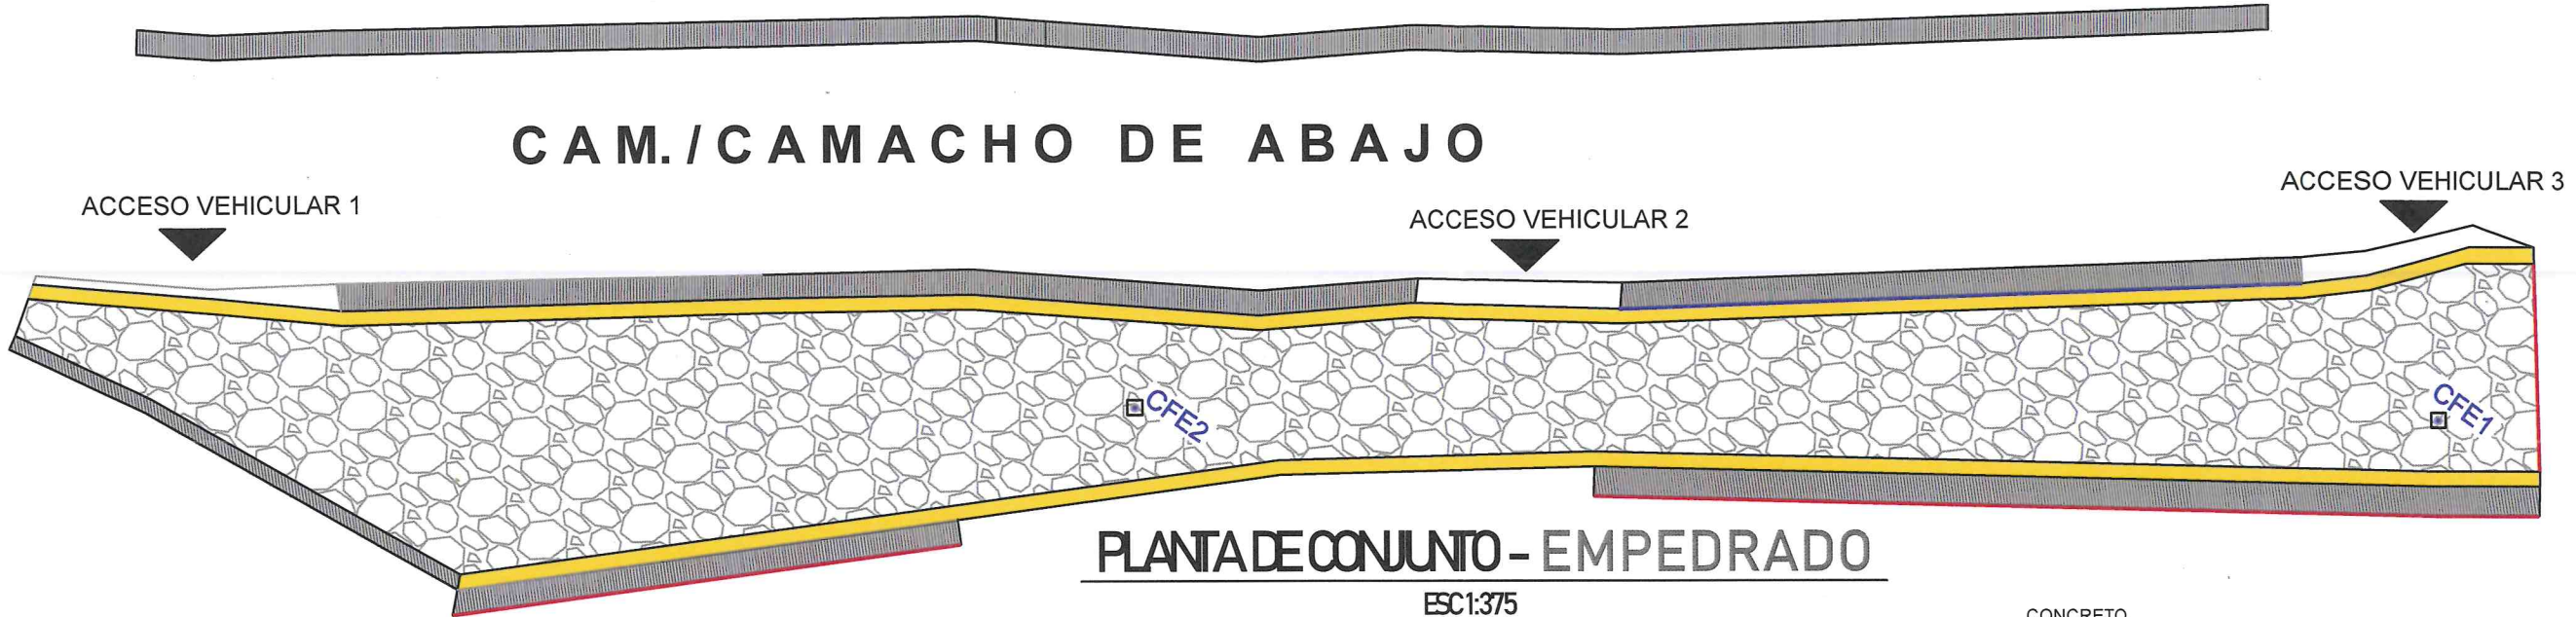


PLANTA DE CONJUNTO - EMPEDRADO

ESC:1:375

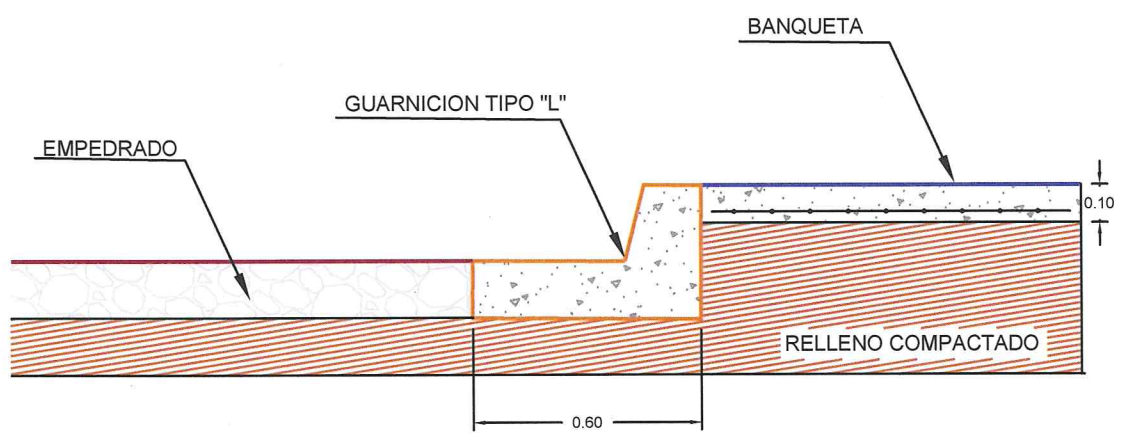


SECCION TIPO - EMPEDRADO

ESC:1:20

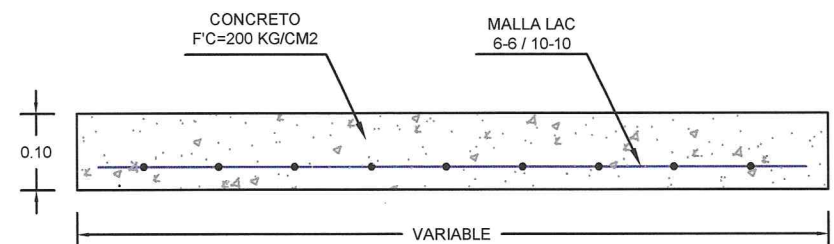


DETALLE DE ARMADO - BANQUETA

ESC:1:10

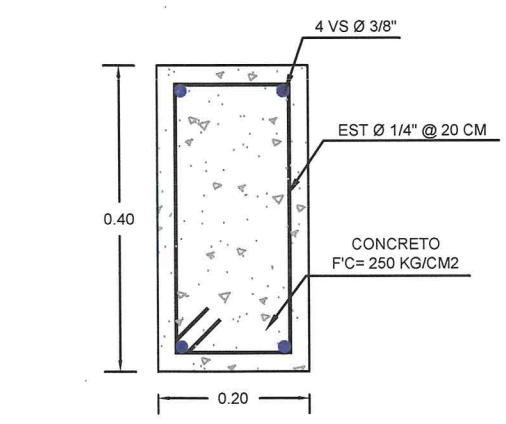


DETALLE DE ARMADO - DT-01

ESC:1:10

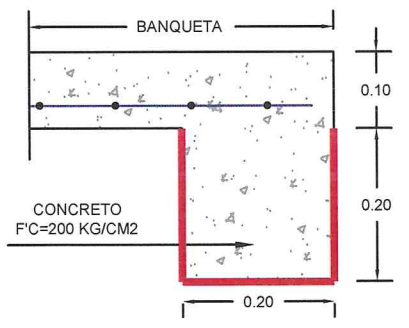



DETALLE DE ARMADO - DT-02

ESC:1:10

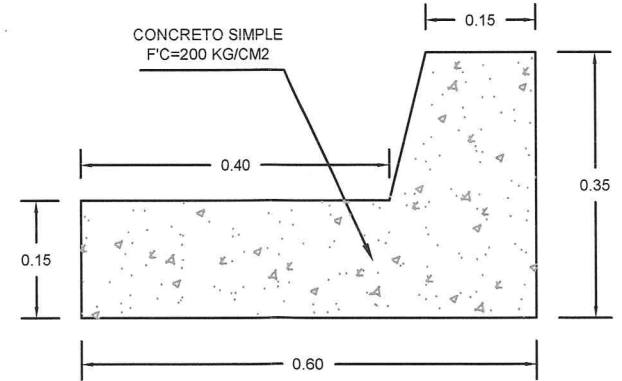

DETALLE - GUARNICION TIPO 'L'

ESC:1:10

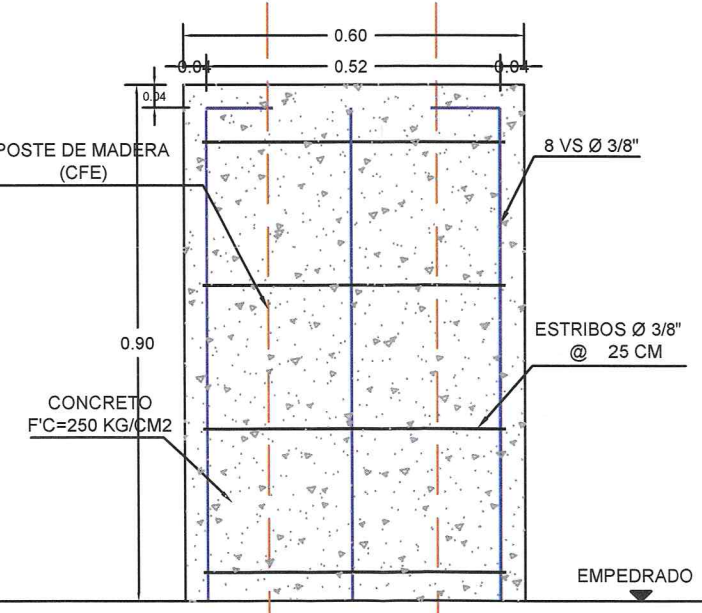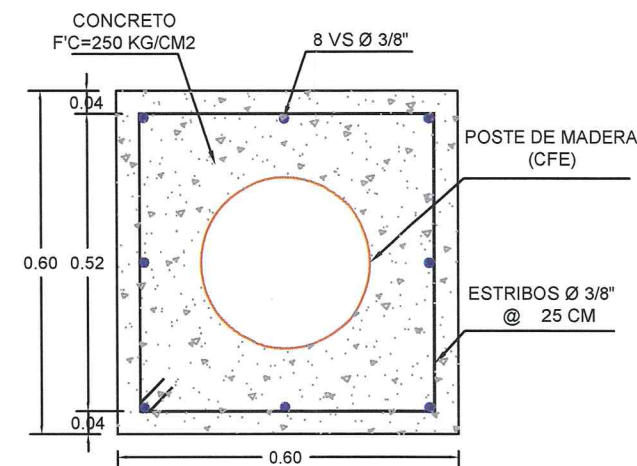

DETALLE DE ARMADO - ENCAMSADO

ESC:1:10