
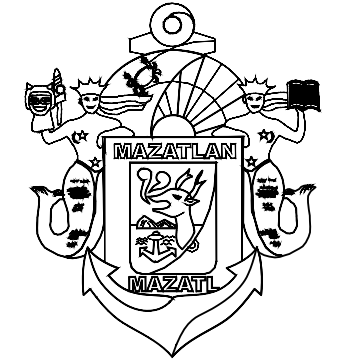


VOLUMEN	TERRAPLEN	CORTE	ESPEJOR	TERRAPLEN	CORTE	SUBRASANTE	TERRENO
	0.00	0.00		0.00	0.00	11.548	12.048
	0.00	38.18		0.00	0.50	11.733	12.233
	0.00	42.63		0.00	0.57	11.570	12.142
	0.00	49.05		0.00	0.62	11.407	12.026
	0.00	50.31		0.00	0.61	11.244	11.855
	0.00	17.04		0.00	0.63	11.188	11.818
	0.00	20.33		0.00	0.75	11.123	11.877
	0.00	5.87		0.00	0.56	11.058	11.858
	0.00	35.57		0.00	0.49	10.870	11.356
	0.00	46.64		0.00	0.56	10.651	11.215
	0.00	47.71		0.00	0.50	10.432	10.928
	0.00	42.31		0.00	0.49	10.213	10.700
	0.00	7.35		0.00	0.50	10.144	10.647
	0.00	14.70		0.00	0.51	10.098	10.577
	0.00	6.57		0.00	0.50	10.051	10.531
	0.00	44.81		0.00	0.50	9.896	10.392
	0.00	18.88		0.00	0.50	9.856	10.355
	0.00	24.20		0.00	0.50	9.800	10.298
	0.00	41.78		0.00	0.50	9.703	10.204
	0.00	41.87		0.00	0.54	9.607	10.144
	0.00	21.21		0.00	0.42	9.553	9.973
	0.00	2.80		0.00	0.42	9.507	9.916
	0.00	4.12		0.00	0.50	9.453	9.863

PERFIL CALLE ANGEL FIERRO
ESCALA HORIZONTAL 1 : 1000
ESCALA VERTICAL 1 : 1000
TOTAL VOLUMEN CORTE = 670.95m3
TOTAL VOLUMEN TERRAPLEN = 0.00m3

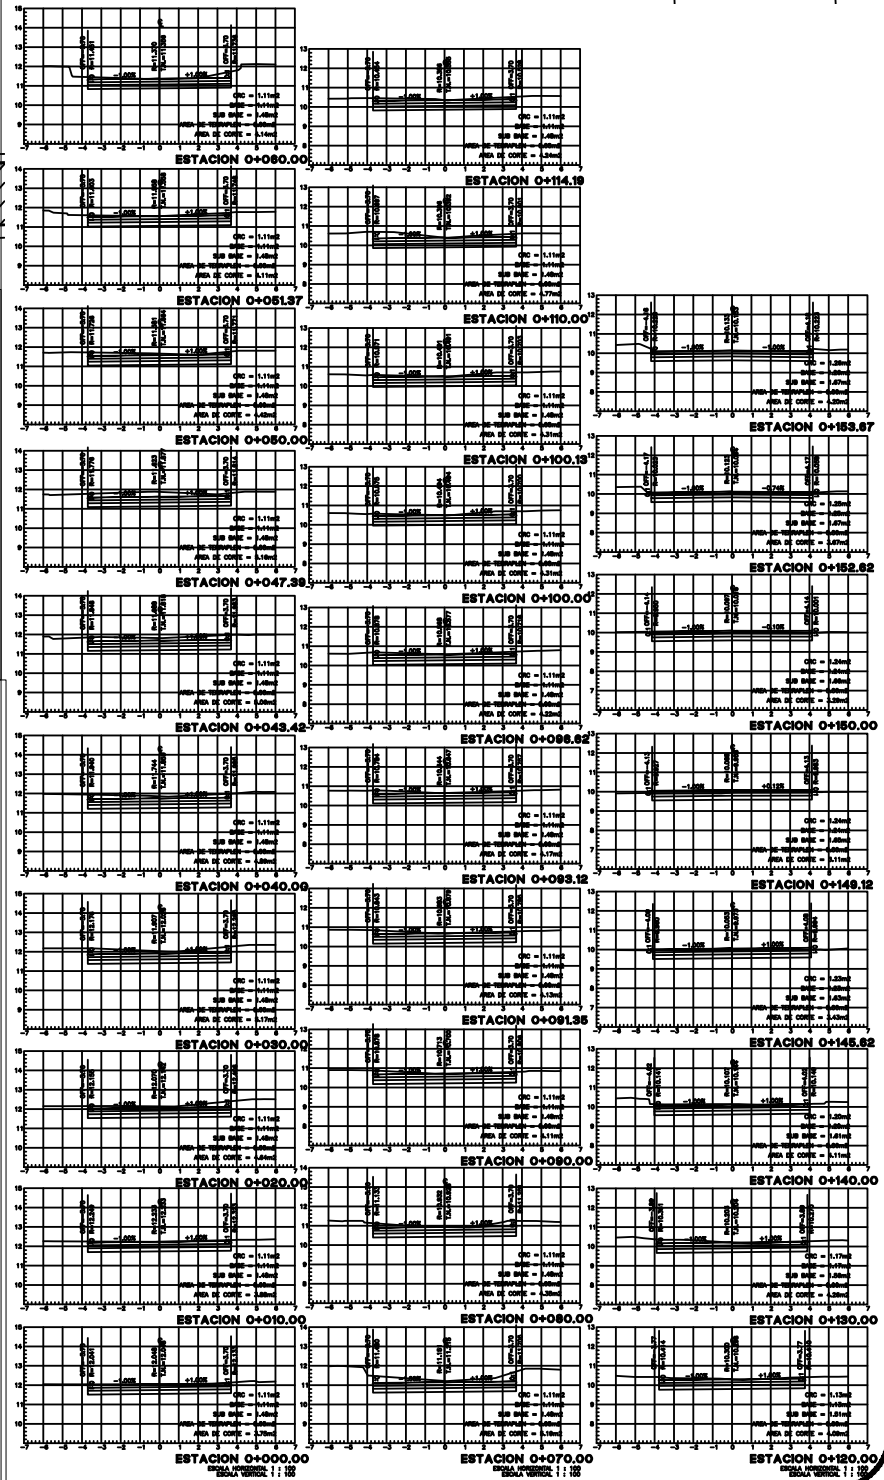

MUNICIPIO DE MAZATLAN
CALLE ANGEL FLORES S/N COLONIA CENTRO MAZATLAN , SIN.

PRESIDENTE MUNICIPAL
LIC. EDGAR AUGUSTO GONZÁLEZ ZATARAIN

DIRECTOR DE OBRAS PUBLICAS
ING. RIGOBERTO ARAMBURU BOJORQUEZ

SUBDIRECTOR DE OBRAS PUBLICAS:
ING. MARTIN GALLARDO NORIEGA

JEFE DEL DEPTO. DE PROYECTO Y TOPOGRAFIA:
ING. JUAN CARLOS GALARZA BARRON

INTEGRANTES DEL DEPARTAMENTO DE PROYECTOS :
ARO. JESUS IVAN MORENO JIMENEZ
ARO. ANA GABRIELA OSUNA RENDON

PROYECTO:
PAVIMENTACIÓN DE CALLE
ANGEL FIERRO
ENTRE CALLE JESUS GARCIA Y CALLE ALVARO OBREGON
COL. SALVADOR ALLENDE

LOCALIZACION

ESCALA:
S/E

FECHA:
DICIEMBRE DEL 2023

DISEÑO - DIBUJO:
ARO. ANA GABRIELA OSUNA RENDON

LAMINA No.
1

CLAVE

OBRAS PUBLICAS