
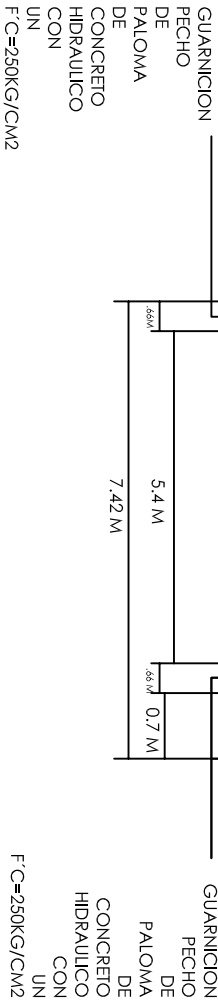
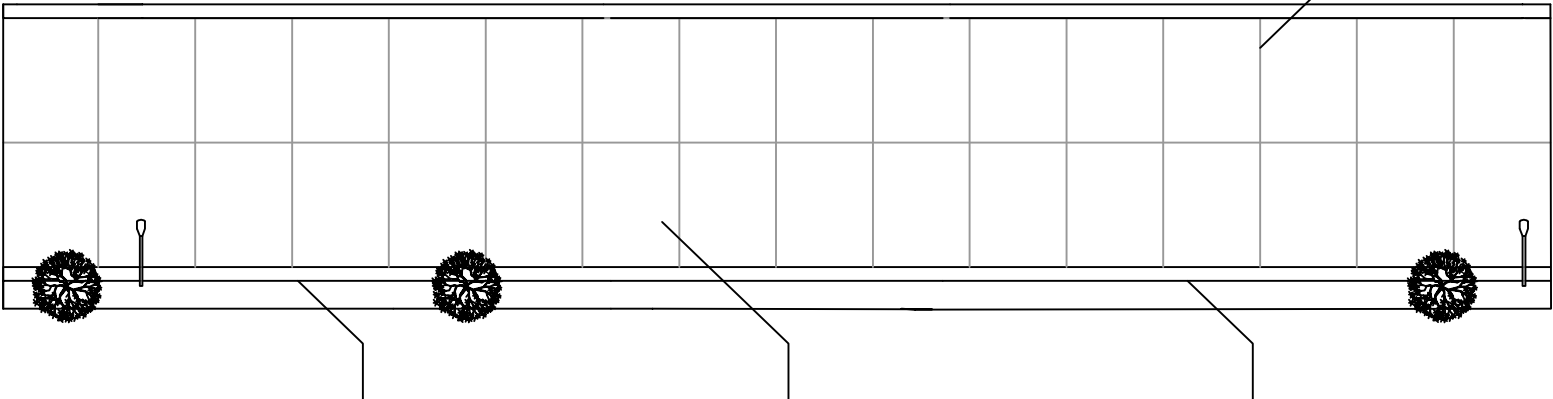
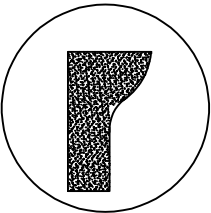
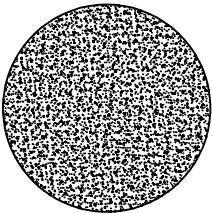
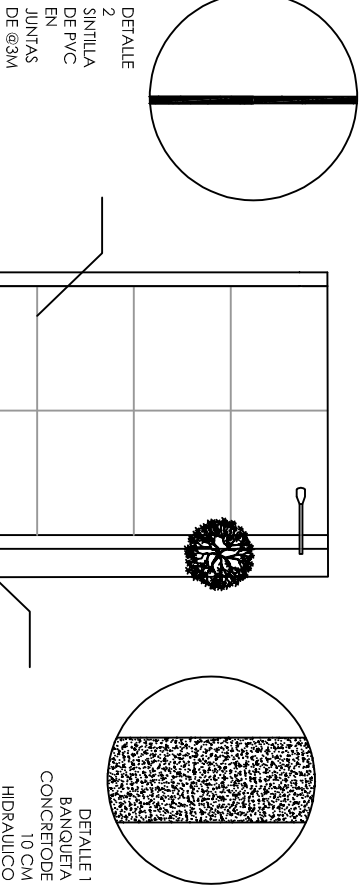


ACOTACIONES EN METROS

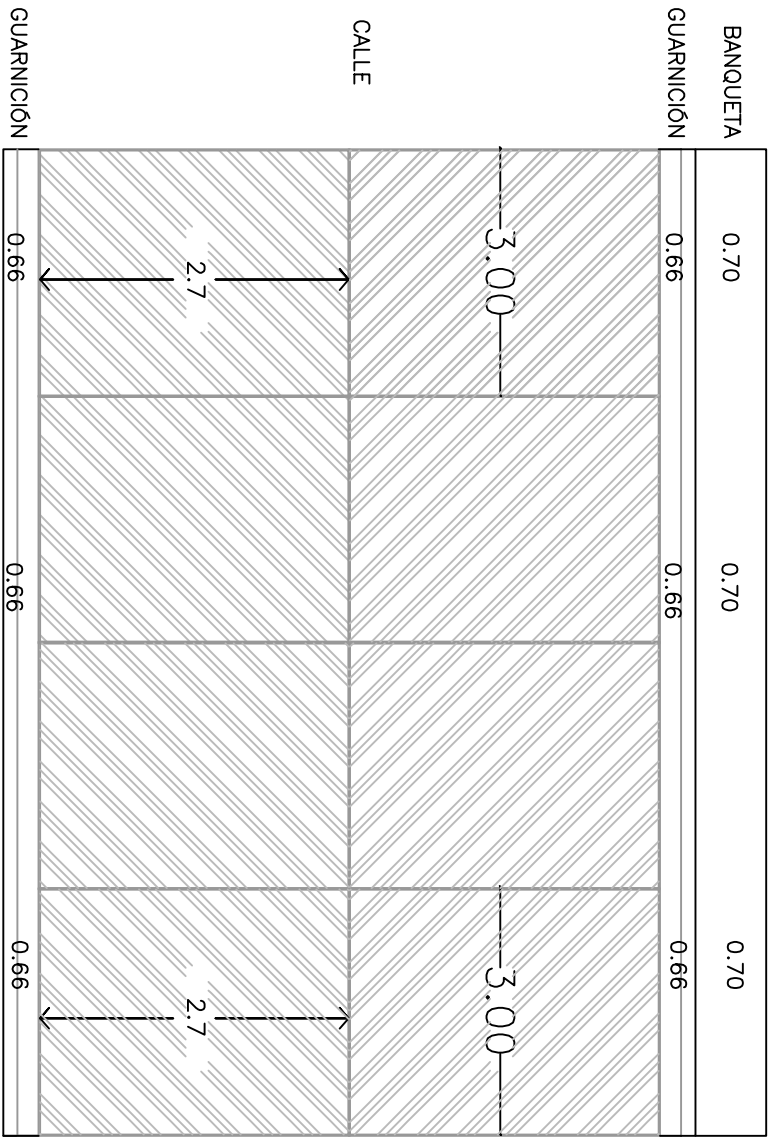

DATOS		
LONGITUD	267.00 ML	
CALZADA	1441.80 M2	
BANQUETA	235.73 M2	
GUARNICION	533.73 ML	
ALUMBRADO	11 PZA	
DESPALME	2554.28 M2	

H. AYUNTAMIENTO DE CHOIX

Dirección de Planeación 2021-2024
PRINCIPAL A BASE DE CONCRETO HIDRAULICO EN CALLE
PRINCIPAL DE LA SINDICATURA DE BACAYOPA, MUNICIPIO DE
CHOIX, SINALOA.

Aprobó: C. José Francisco Killa Pilla Dibujo: Ing. Bryan Osorio Alvarez
Director de Obras Públicas Proyectista
Revisó: Ing. José Ricardo Martínez Espinoza
Director de Planeación