LOCALIZACION

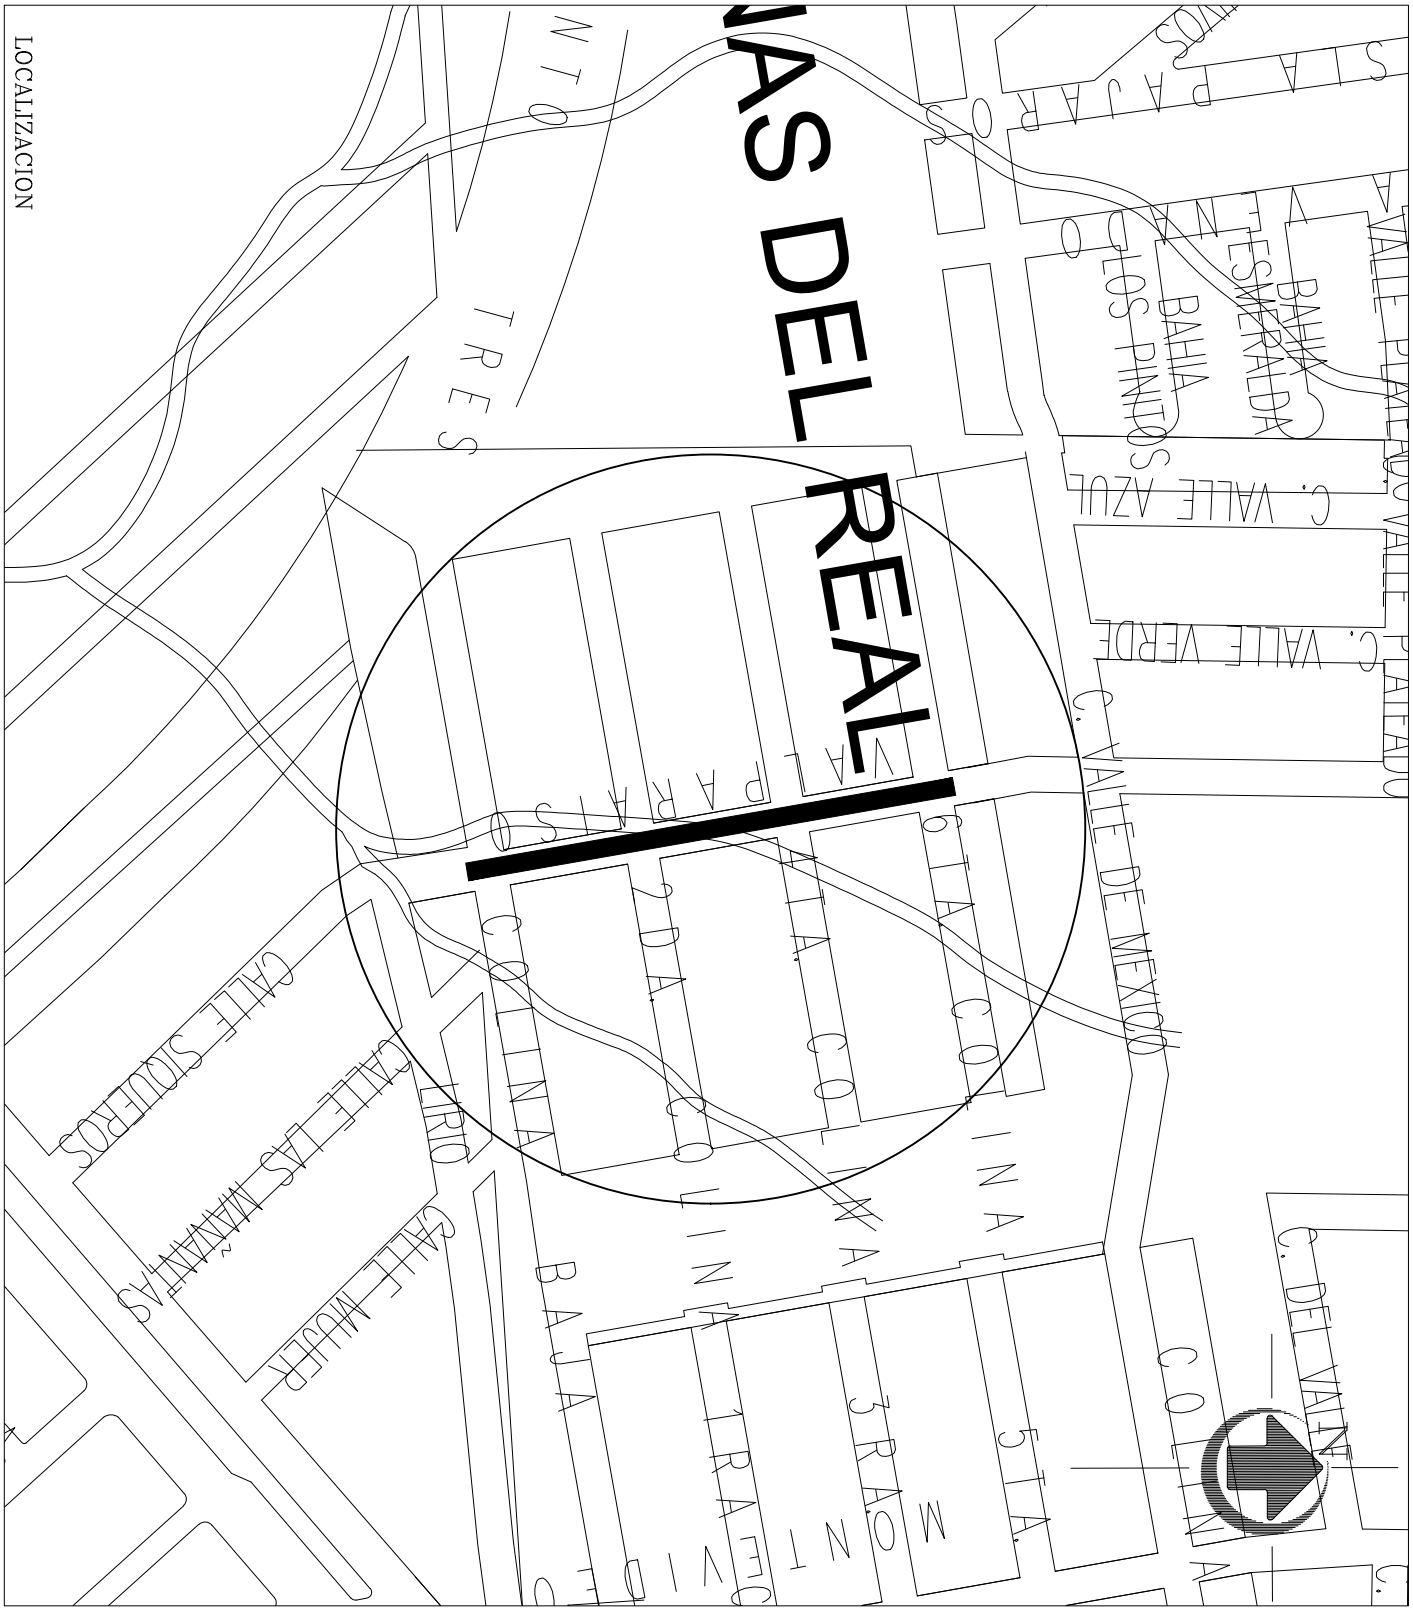

MUNICIPIO DE MAZATLAN
CALLE ANGEL FLORES S/N COLONIA CENTRO MAZATLAN, SIN.

2021	DIRECCION DE OBRAS PUBLICAS	2024
PRESIDENTE MUNICIPAL: LIC. EDGAR AUGUSTO GONZALEZ ZATARAIN	DIRECTOR DE OBRAS PUBLICAS: ING. RIGOBERTO ARAMBURO BOJORQUEZ	
PROYECTO: M A C R O L O C A L I Z A C I Ó N	PROYECTISTA: DPTO. DE OBRAS PUBLICAS	DIGITALIZÓ: DPTO. DE OBRAS PUBLICAS
LOCALIZACION: EN LA CIUDAD DE MAZATLÁN	ESCALA:	LAMINA: 1