

MUNICIPIO DE MAZATLAN  
CALLE ANGEL FLORES S/N COLONIA CENTRO MAZATLAN - SIN.

PRESIDENTE MUNICIPAL

LIC. EDGAR AUGUSTO GONZÁLEZ ZATARAIN

DIRECTOR DE OBRAS PUBLICAS

ING. RIGOBERTO ARAMBURO BOJORQUEZ

SUBDIRECTOR DE OBRAS PUBLICAS

ING. MARTÍN GALLARDO NORIEGA

JEFE DEL DEPTO. DE PROYECTO Y TOPOGRAFIA

ING. JUAN CARLOS GALARZA BARRON

INTEGRANTES DEL DEPARTAMENTO DE PROYECTOS:

ARQ. JESUS IVAN MORENO JIMENEZ

ARQ. ANA GABRIELA OSUNA RENDON


ARQ. MARTIN LOAIZA NORIEGA

PROYECTO:

PAVIMENTACIÓN DE CALLE SIMON BOLIVAR

ENTRE CALLE NICOLÁS BRAVO Y PUENTE RIO PRESIDIO

POBLADO VILLA UNION

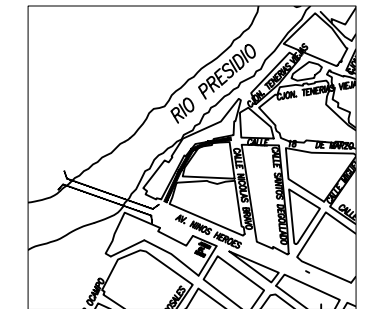

LOCALIZACION



ESCALA:

S/E

LAMINA No.

2

FECHA:

NOVIEMBRE DEL 2023


DISEÑO- DIBUJO:

ARQ. ANA GABRIELA OSUNA RENDÓN

CLAVE


-----

OBRAS PUBLICAS

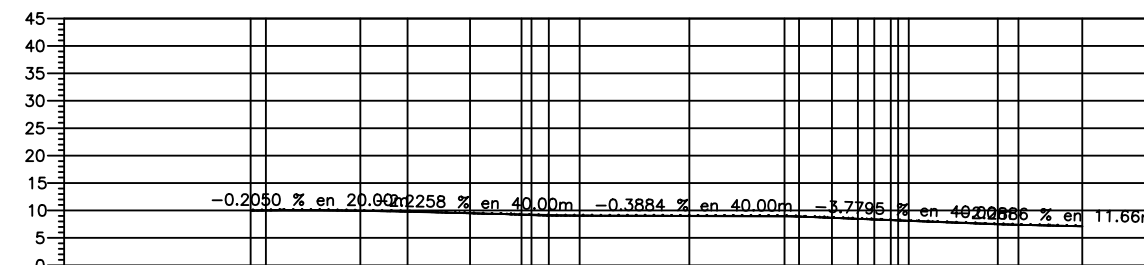

| ELEVACION | SUBRASANTE |       | TERRENO   |       |
|-----------|------------|-------|-----------|-------|
|           | TERRAPLEN  | CORTE | TERRAPLEN | CORTE |
| 9.98      | 9.48       | 0.50  | 9.94      | 0.00  |
| 10.01     | 9.48       | 0.54  | 9.81      | 0.00  |
|           |            |       | 9.48      | 0.00  |
|           |            |       | 9.21      | 0.00  |
|           |            |       | 9.15      | 0.00  |
|           |            |       | 9.05      | 0.00  |
|           |            |       | 9.05      | 0.00  |
|           |            |       | 9.02      | 0.00  |
|           |            |       | 9.00      | 0.00  |
|           |            |       | 8.89      | 0.00  |
|           |            |       | 8.66      | 0.00  |
|           |            |       | 8.47      | 0.00  |
|           |            |       | 8.35      | 0.00  |
|           |            |       | 8.23      | 0.00  |
|           |            |       | 8.11      | 0.00  |
|           |            |       | 8.10      | 0.00  |
|           |            |       | 7.47      | 0.00  |
|           |            |       | 7.38      | 0.00  |
|           |            |       | 7.12      | 0.00  |
|           |            |       | 6.62      | 0.00  |
|           |            |       | 5.54      | 0.27  |

**PERFIL CALLE SIMON BOLIVAR**  
ESCALA HORIZONTAL 1 : 1000  
ESCALA VERTICAL 1 : 1000  
TOTAL VOLUMEN CORTE = 437.25m<sup>3</sup>

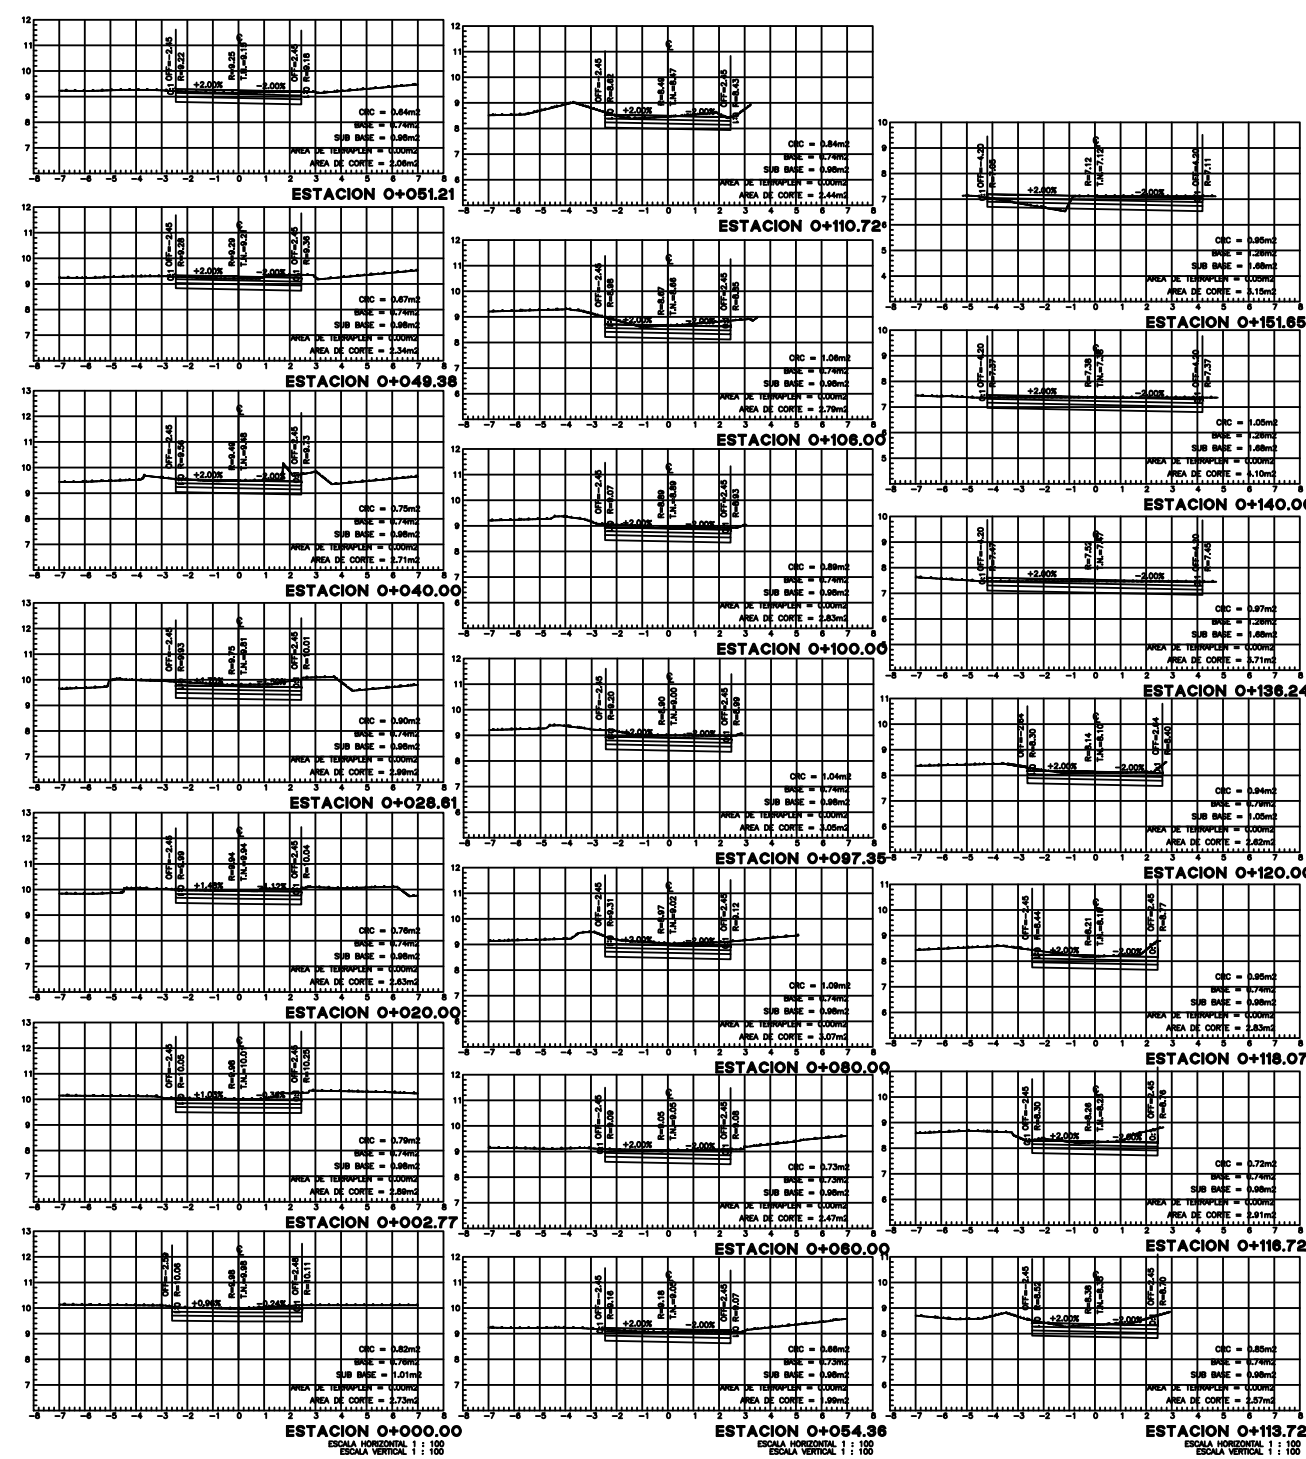

ESCALA HORIZONTAL 1 : 100  
ESCALA VERTICAL 1 : 100